


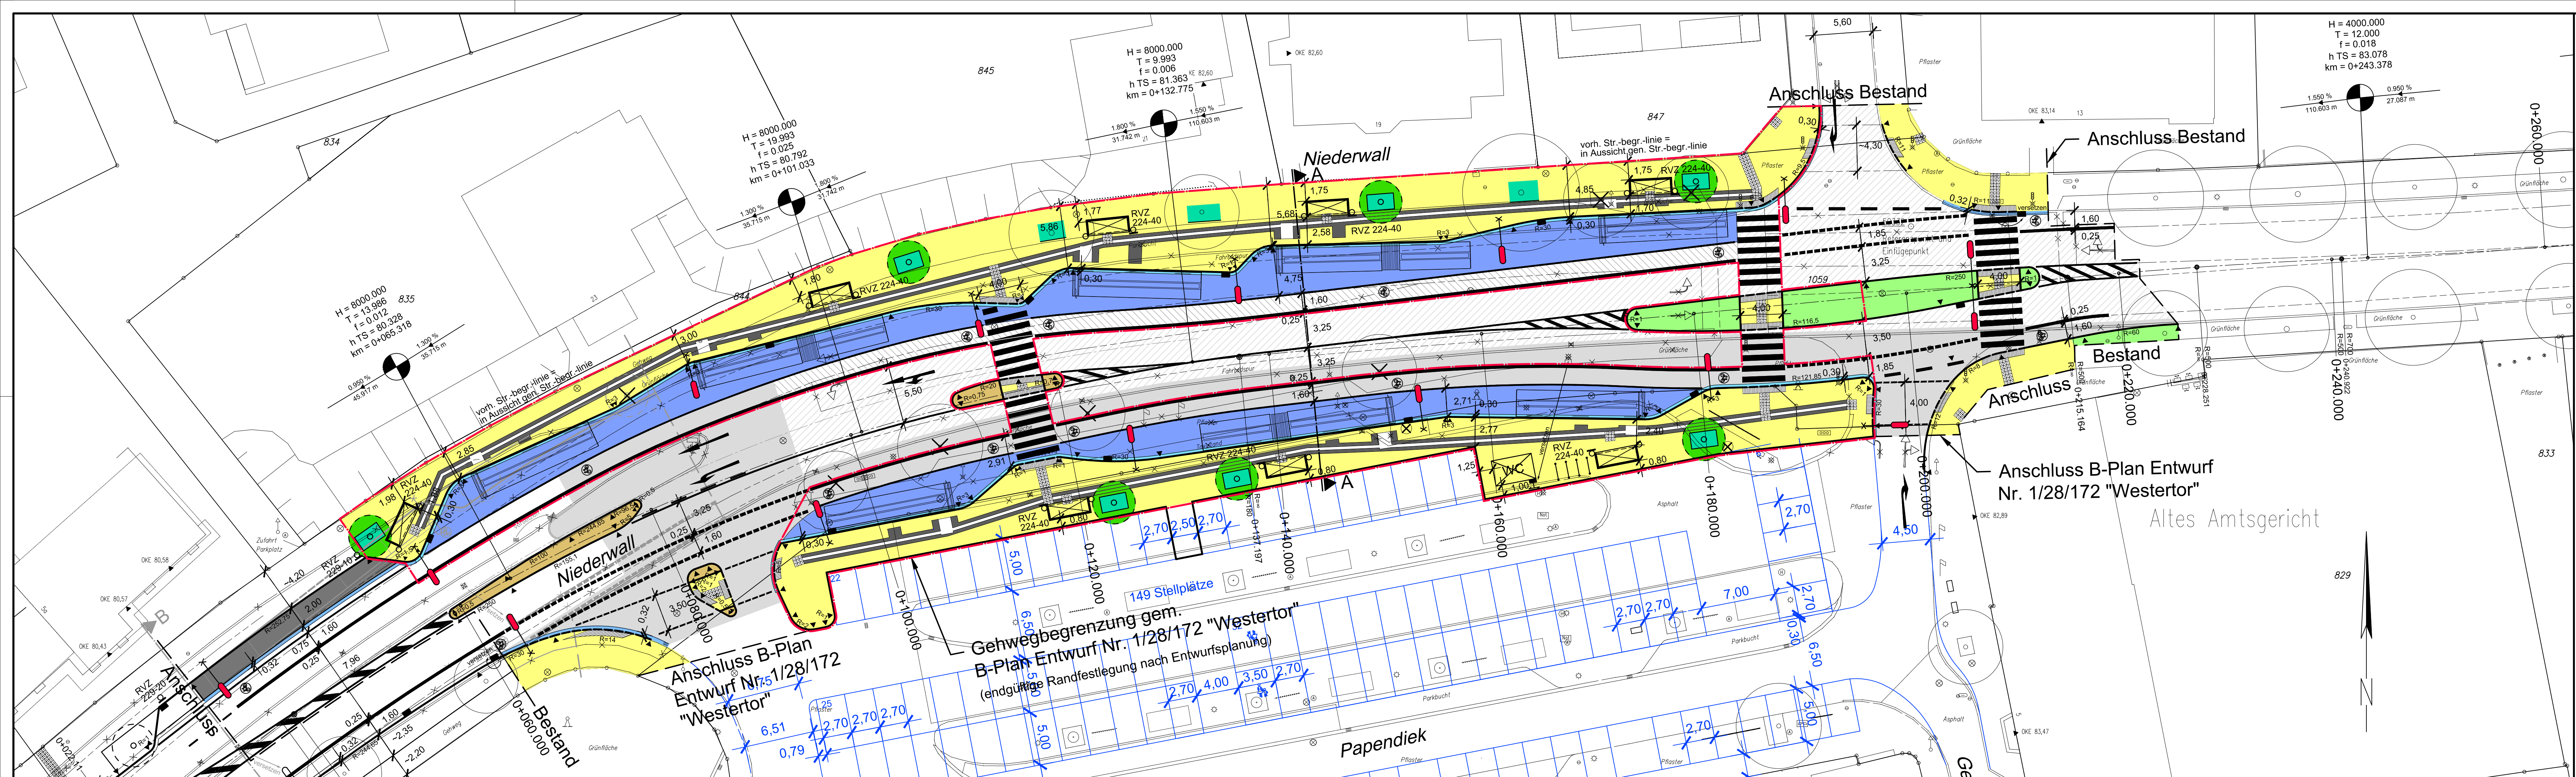

Legende

- Fahrbahn / Radfahrstreifen, Asphalt Bk32
- Fahrbahn, Deckenüberzug
- Radfahrstreifen, Deckenüberzug
- Parkstreifen, Verbundpflaster 10/20/10 cm, grau
- Busbucht, Hochleistungsasphalt Bk32
- Schutzstreifen / Gehweg / Wartezone, Betonrechteckpflaster 10/20/8 cm, grau, Längsverband
- Pflasterflächen, Granitkleinpflaster
- Grünfläche
- begehbare Baumscheibe, wasserdurchlässig, Splittmörtel
- Grenze Förderbereich
- Wasserlauf, 2-reihig aus Betonsteinen 16/16 cm, grau
- Wasserlauf, Gussasphalt
- Hochbord
- Rundbord
- Tiefbord
- Bodenindikatoren, Pflastersteine aus Beton 30/30/8 cm, Rippenstruktur, weiß
- Bodenindikatoren, Pflastersteine aus Beton 30/30/8 cm, Noppenstruktur, weiß
- Begleitstreifen, Pflastersteine aus Beton 30/30/8 cm, anthrazit
- vorh. Straßenablauf / - wird entfernt / gepl. Straßenablauf
- vorh. Straßenablauf wird umgeschlossen
- vorh. Beleuchtung / - wird entfernt / gepl. Beleuchtung
- vorh. Baum / - wird entfernt / gepl. Baum

VERMESSUNGSGRUNDLAGE			
VERMESSER	Dipl.-Ing. K.-H. Schmidt Hinter der Mauer 5 32312 Lübbecke	STAND VOM	02.03.2018
		HÖHENSYSTEM	DHHN2016
		LAGESYSTEM	
EINGEFÜGTE PLANUNTERLAGEN			
PLANINHALT	QUELLE / FACHPLANER		STAND VOM
Ausbau KVP 1 Bahnhofstr./Niederwall	M + O		informativ

Maßstab 1 : 250

A horizontal scale bar with a black bar in the middle. Below the bar are numerical markings at 0, 5, 10, 15, 20, and 25, followed by the unit 'm'.

INDEX	ÄNDERUNG	GEZEICHNET	DATUM
BAUHERR	Stadt Lübbecke Kreishausstraße 2-4, 32312 Lübbecke		
MASSNAHME	Umbau ZOB Niederwall		
PLANINHALT	Lageplan ZOB		
LEISTUNGSPHASE	MASSTAB	PLAN-NR.	PROJEKT-NR.
Ausführungsplanung	1 : 250	LP 1	A19-278
BEARBEITET	GEZEICHNET	DATUM	GEPRÜFT
Heeckt	K. Witt/Siemers	15.10.2019	15.10.2019
			gez. i. A. Martinez
			VERFASST
			gez. ppa. Eichholz

Gewerbering 2
22113 Oststeinbek b. Hamburg
Telefon 040 / 713004 (0)
Telefax 040 / 713004 10
Internet www.moingenieure.de
eMail mo@moingenieure.de

MASUCH + OLBRISCH
Ingenieurgesellschaft für das Bauwesen mbH