


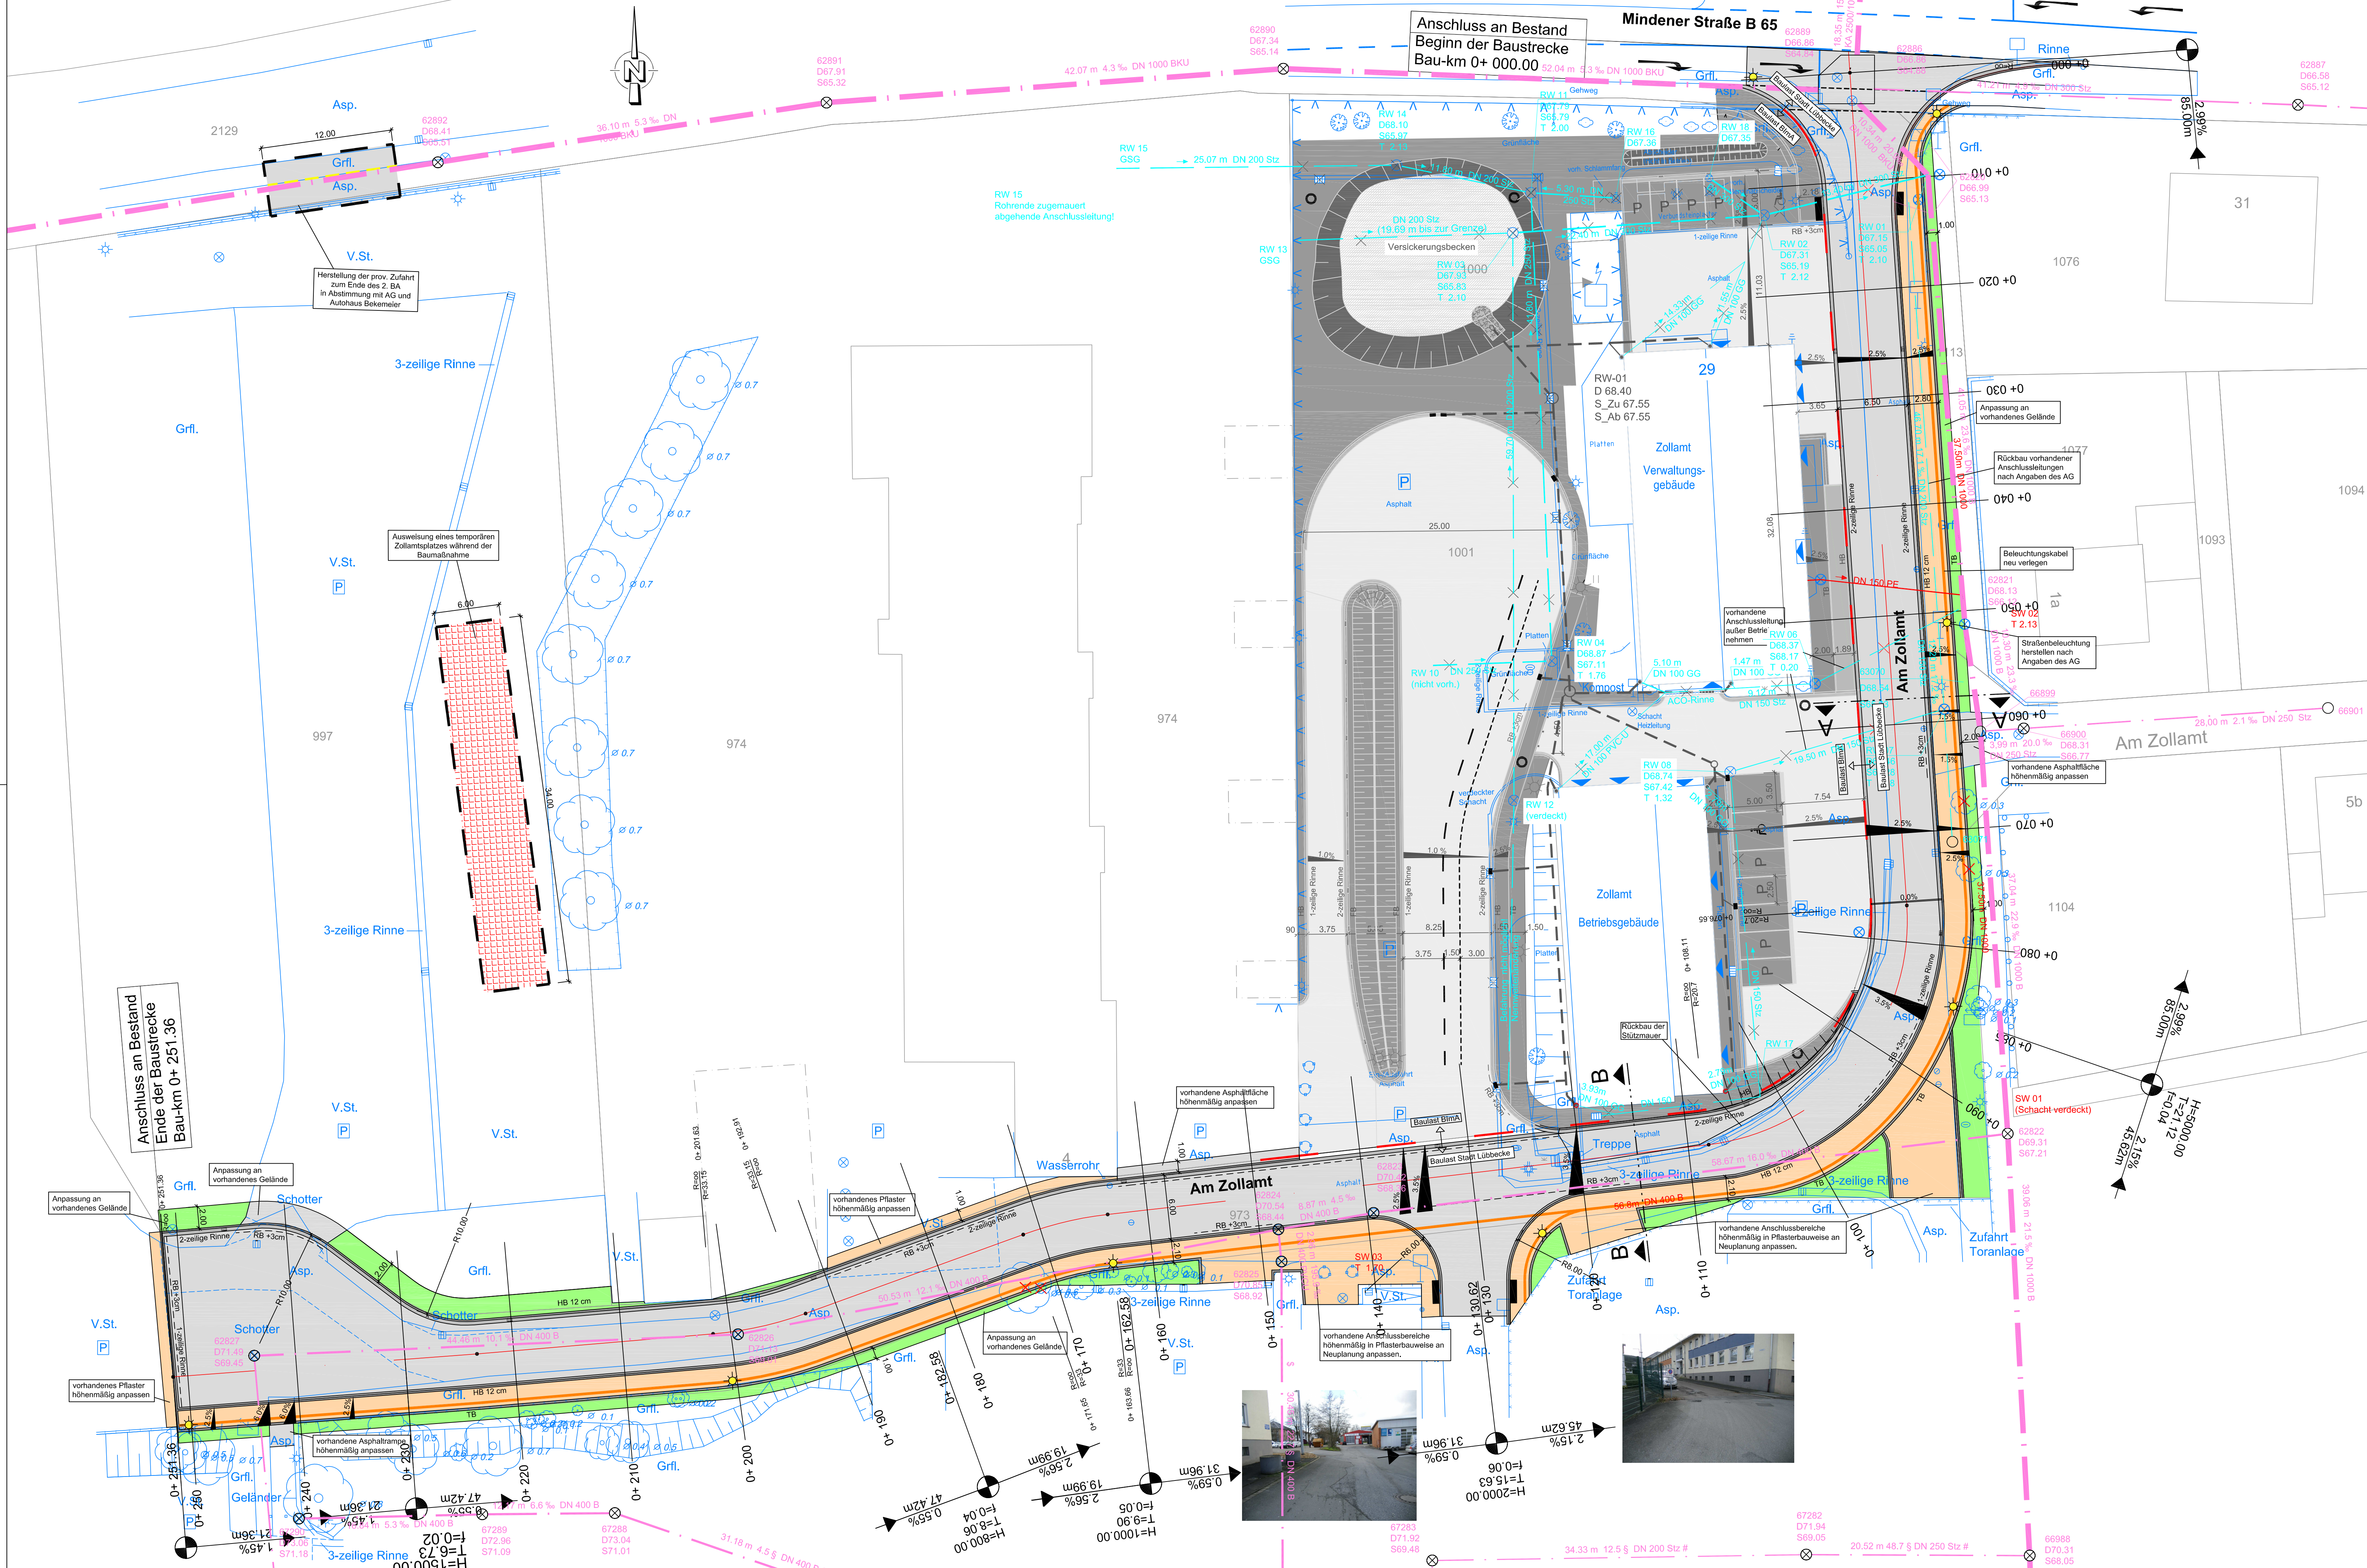

Zeichenerklärung

	grundhafter Straßenausbau Grünstreifen		Bestandstopographie vorh. Baum/ Strauch
	Gehweg		vorh. Baum entfällt
	gepl. Beleuchtung		Katasterinformation
	gepl. Erdkabel		Planungsgrenze
	gepl. Straßenablauf 300/500		Querneigung
			Neigungsbrechpunkt

	BOCKERMANN FRITZE		Beckermann Fritze Ingenieur-Consult GmbH Querenstraße 11 52132 Enger T 0224 17374-0 F 0224 17374-10 www.bockermann-fritz.de	Beauf.	02.12.2016	Mel
				Gez.	02.12.2016	Be
				Gepr.		
				Proj.-Nr.:	3641	
<hr/>						
<hr/>						
Ausführungsplanung

	Stadt Lüneburg	Unterlage/ Blatt-Nr.: 3/1 Lageplan Verkehrsanlagen Maßstab: 1:250
Straßenerneuerung "Am Zollamt" in Lüneburg		
aufgestellt:	bearbeitet:	
Lüneburg, den 02.12.2016	Enger, den 02.12.2016	