







MKK Mühlenteklinik
AVK - BOE

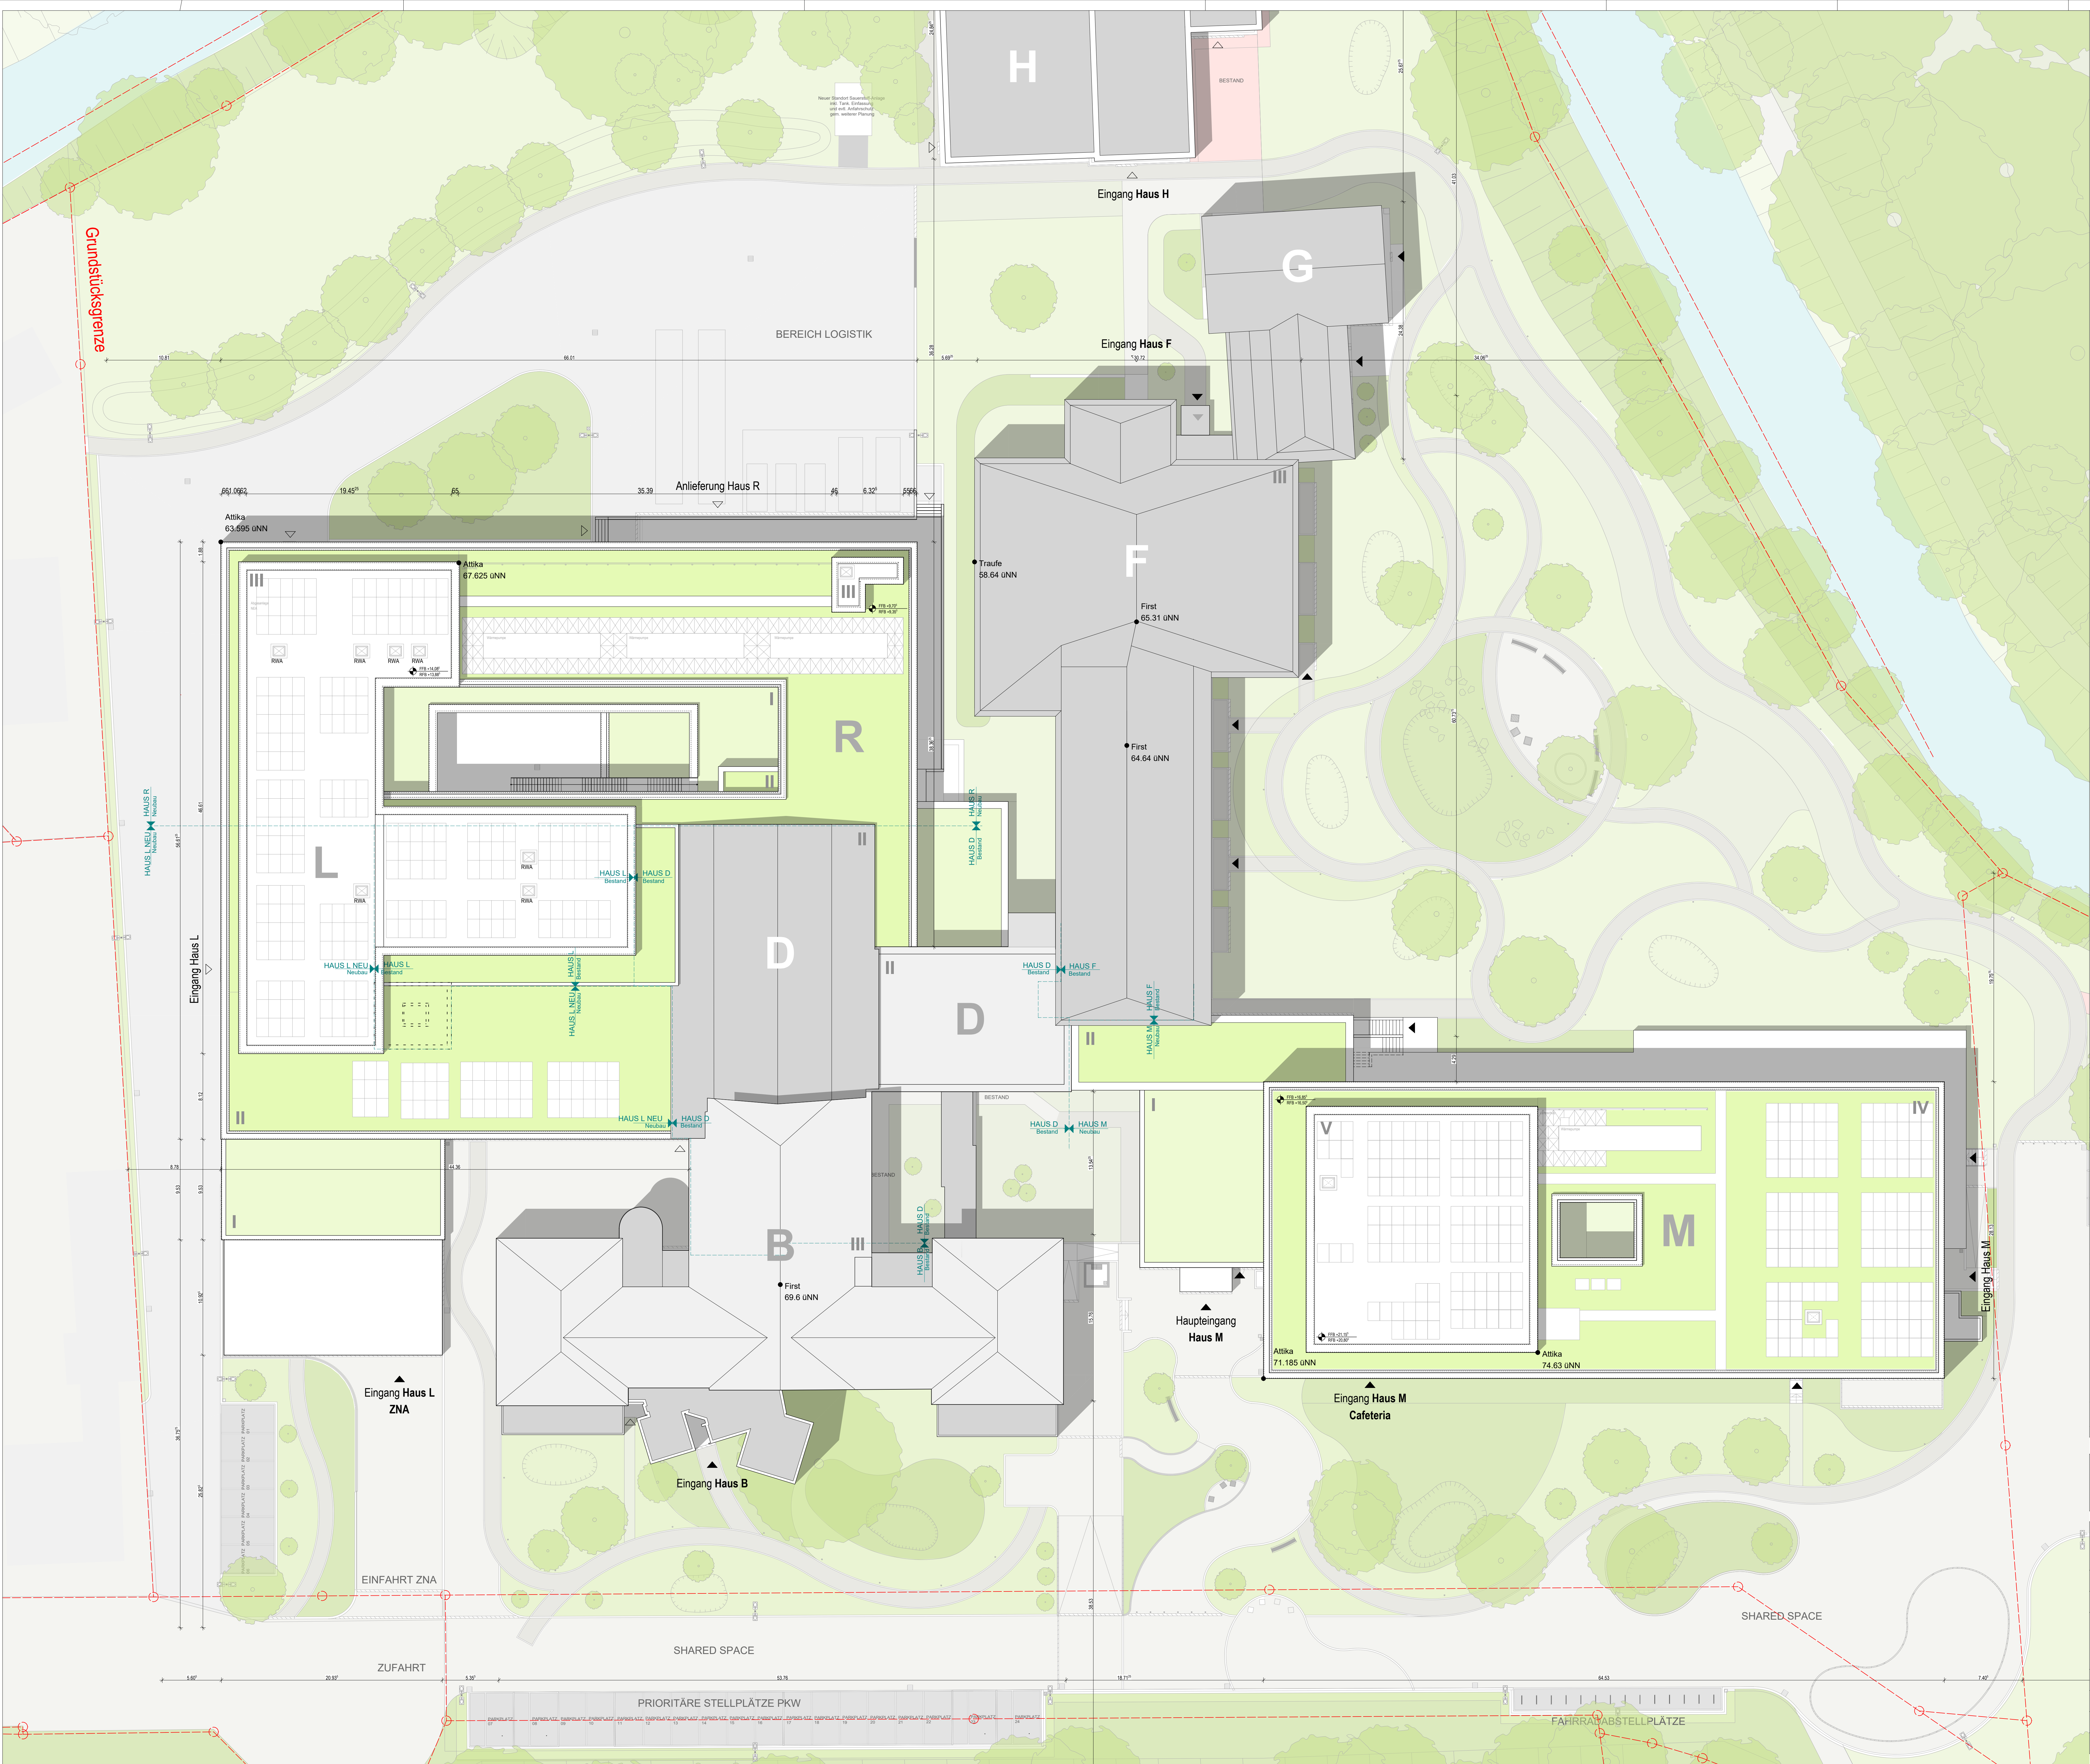

- ◀ Eingang EG
- ◀ Eingang UG

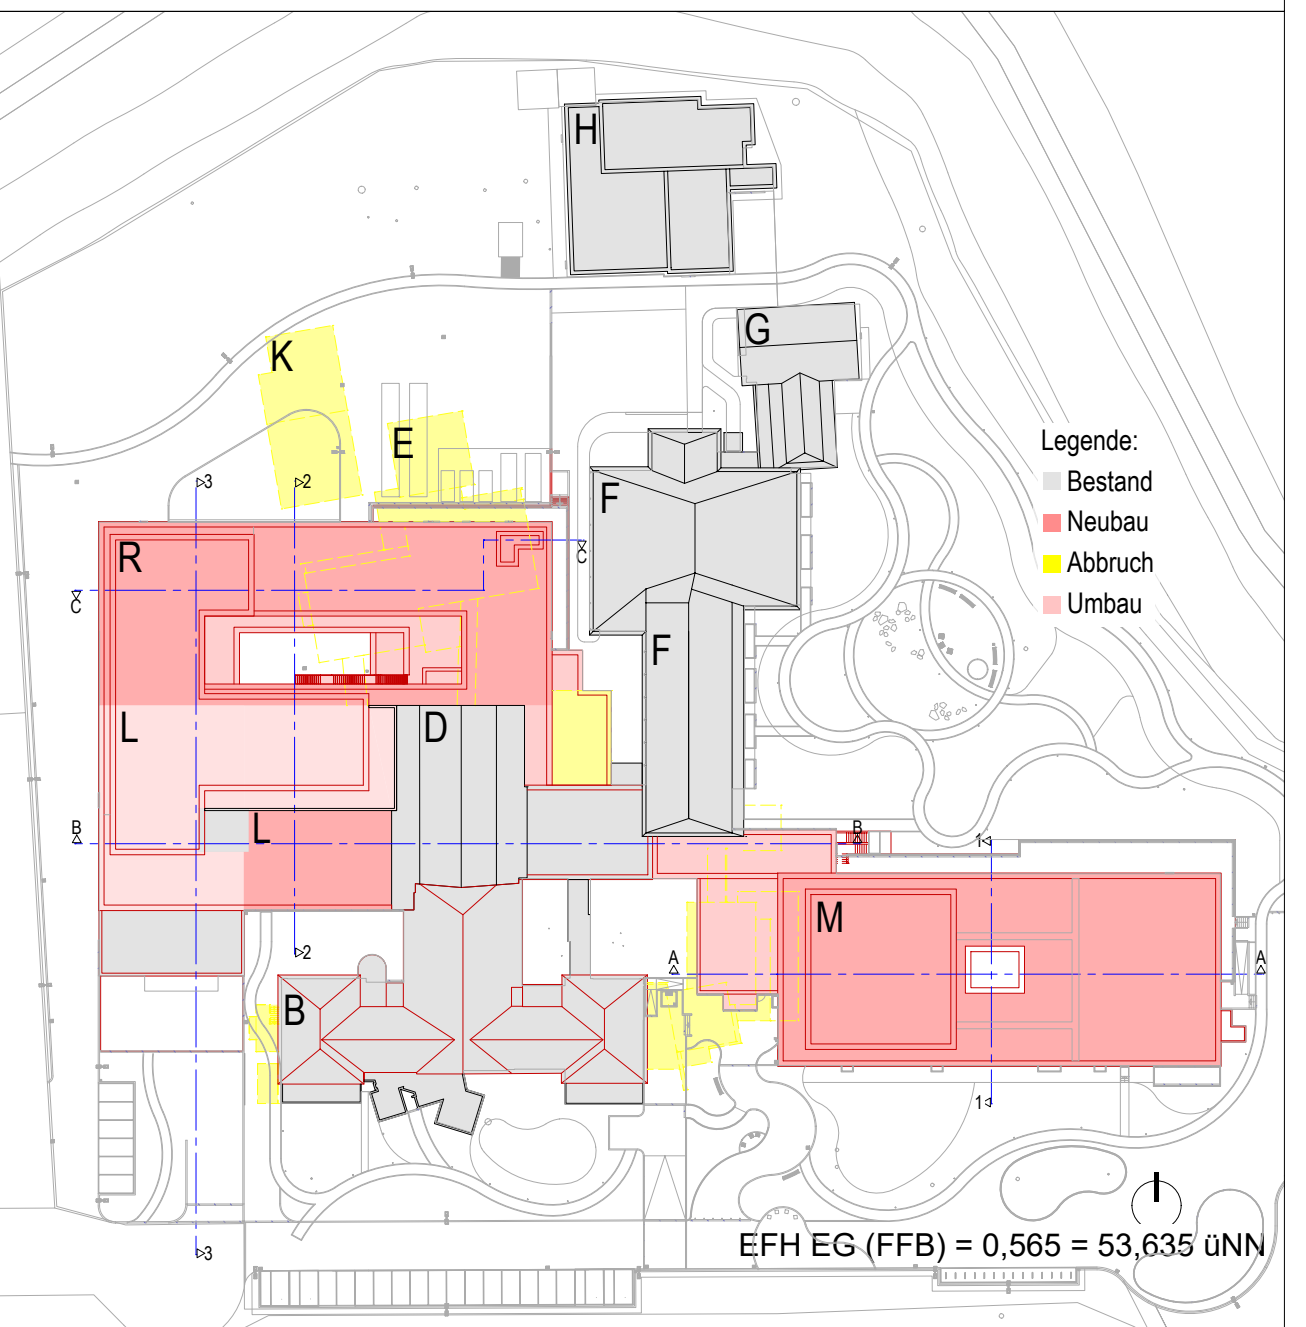

Tiemann-Petri Koch Architekten BDA		Planung Tiemann-Petri Koch Planungsgesellschaft mbH Am Hochengert 1 70188 Stuttgart Tel: 0711-4203099-0 Fax: 0711-4203099-30 E-Mail: projekt.mtk@tpk-architekten.de	
MKK Mühlenkretskliniken		Bauherr Auguste-Viktoria-Klinik GmbH Am Kolbenturm 2 32545 Bad Oeynhausen E-Mail: mtk@mvk-muehlenkretskliniken.de	
Projektnummer TO_3_TPK_LGP_000_001_ARC_04		Mühlenkretskliniken AG Hans-Noll-Strasse 1 32429 Minden	
Datum 1.2.2020		Objekt Anbau Krankenhaus Bad Oeynhausen an die Auguste-Viktoria-Klinik der Mühlenkretskliniken in Bad Oeynhausen	
Verknüpfte Dateien		Gebäude / Bauteil	
Planname Entwurfsplan		Planbezeichnung Lageplan mit Freiflächen	
Maßstab 1:200		Plan erstellt kj	
HB = 841 / 1189 (1.00m)		Plan bearbeitet kj	
		Projektleitung 750	
		Planummer 750	
		Freigabe	

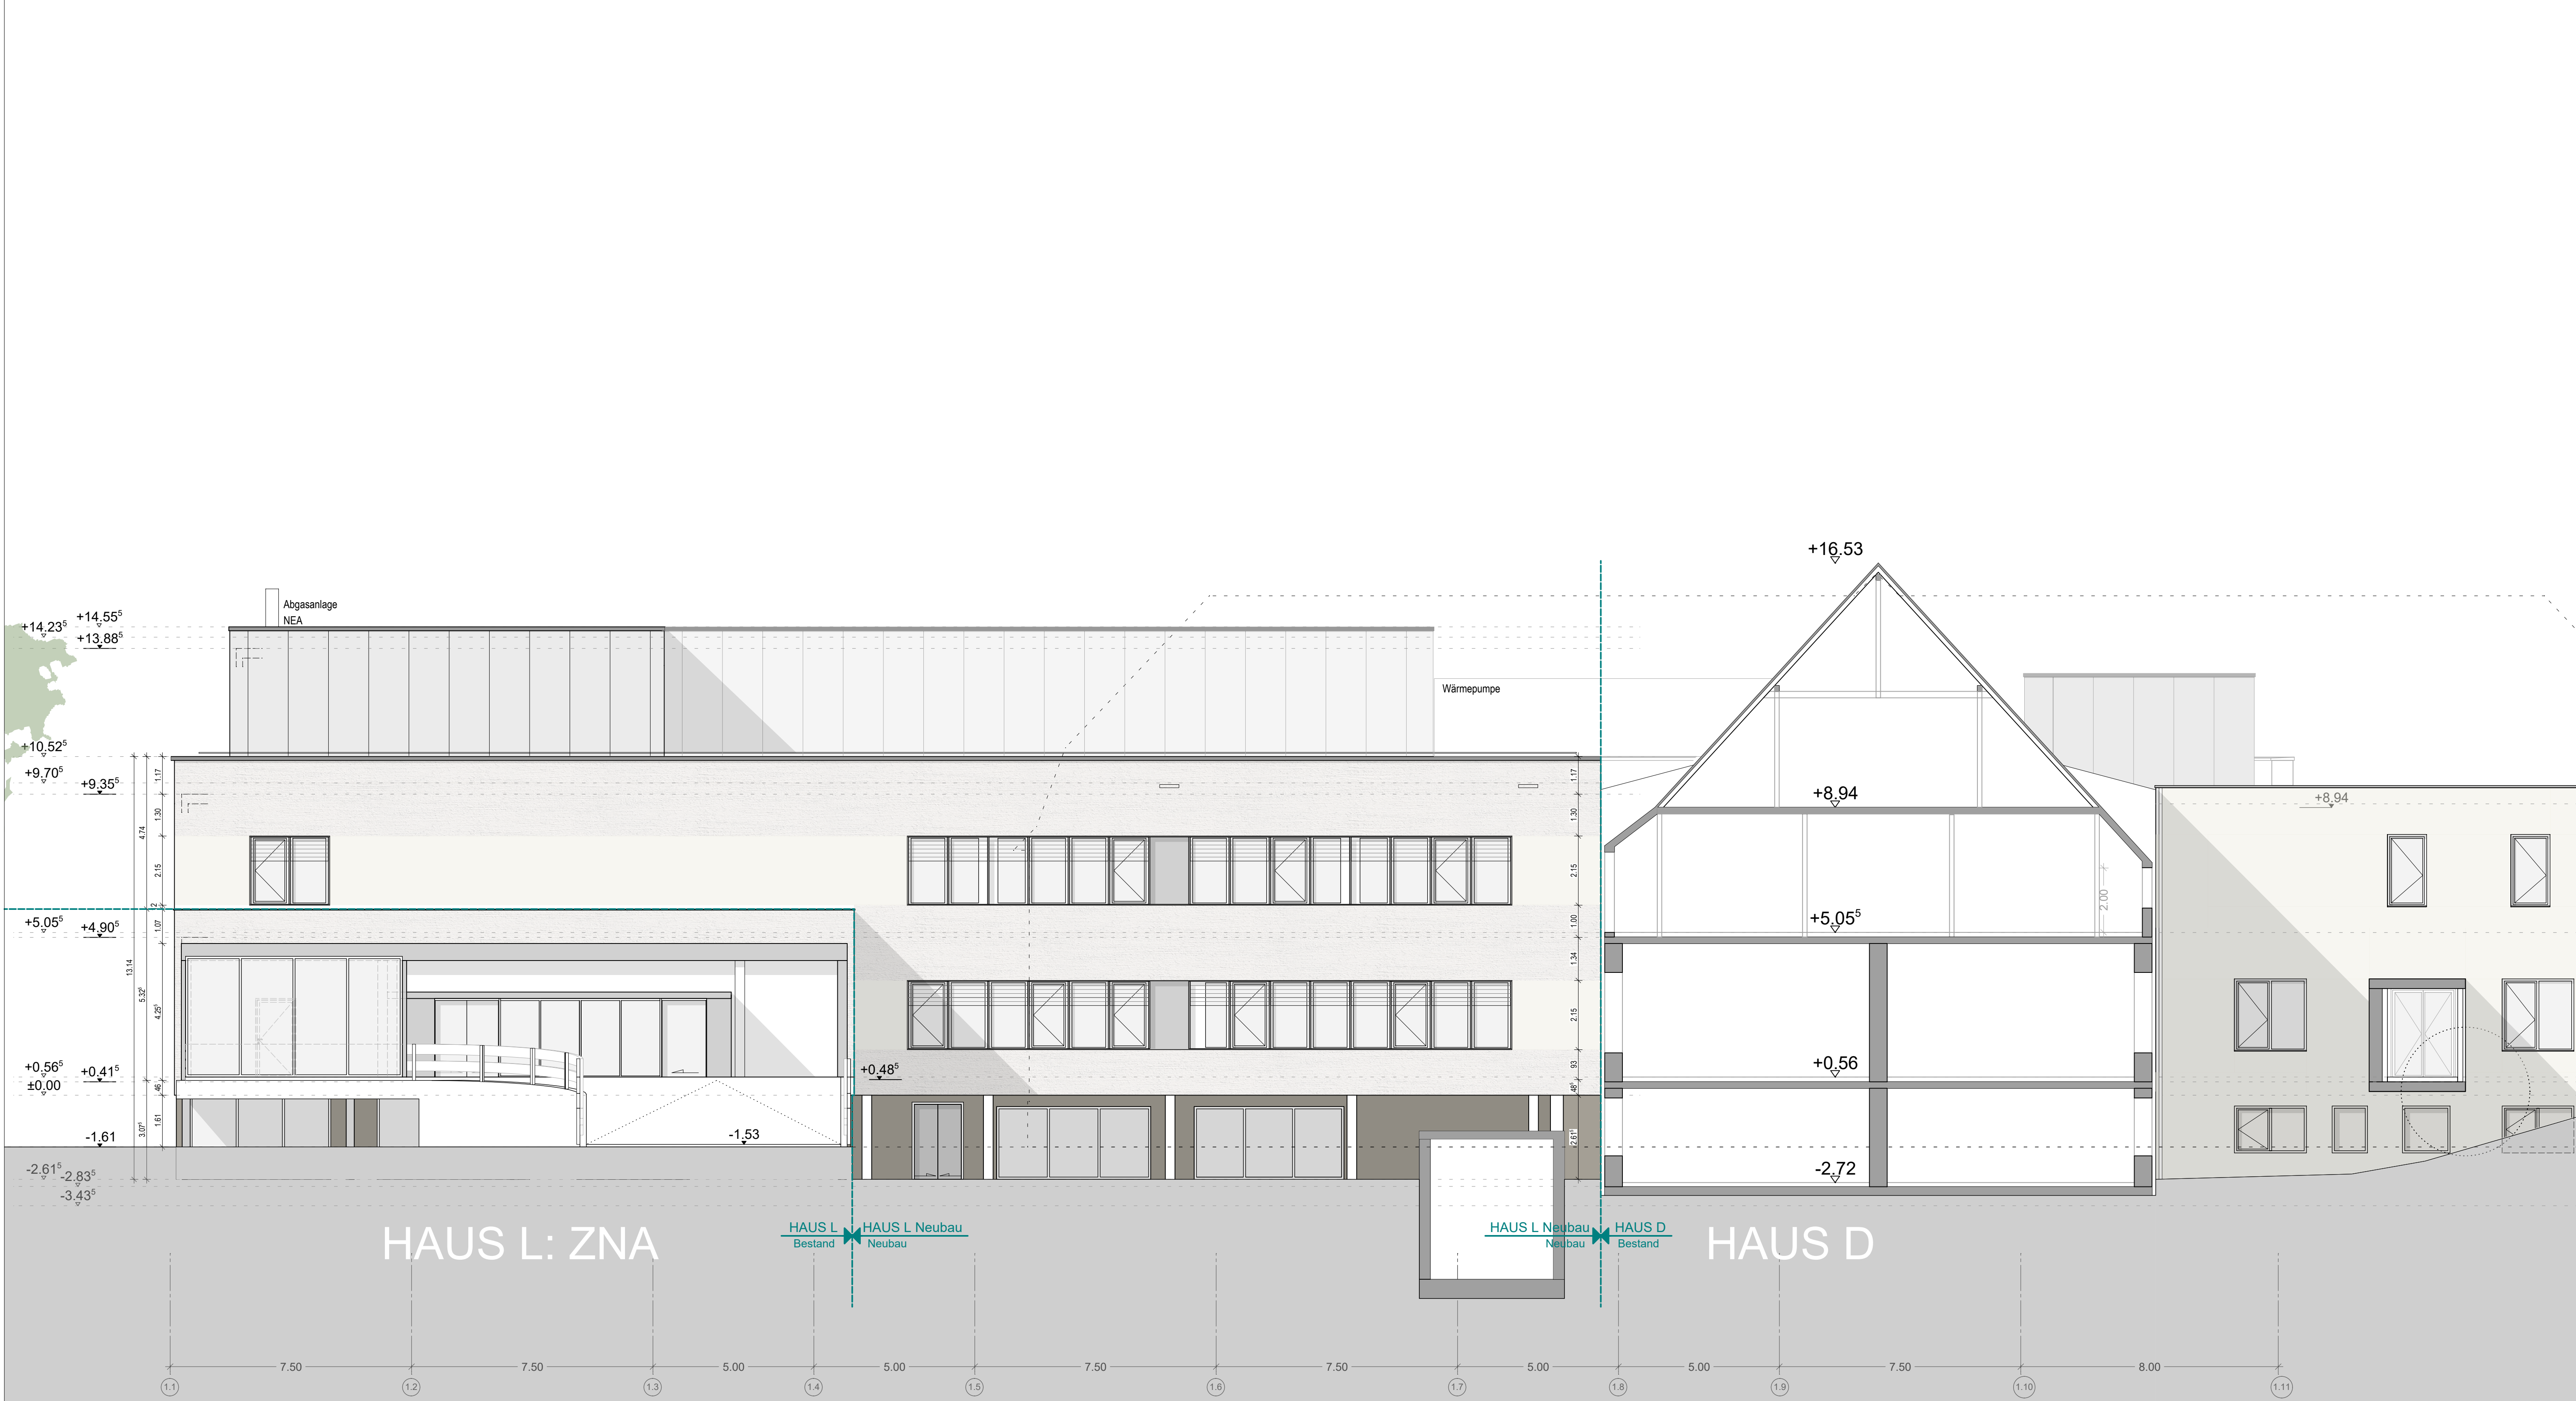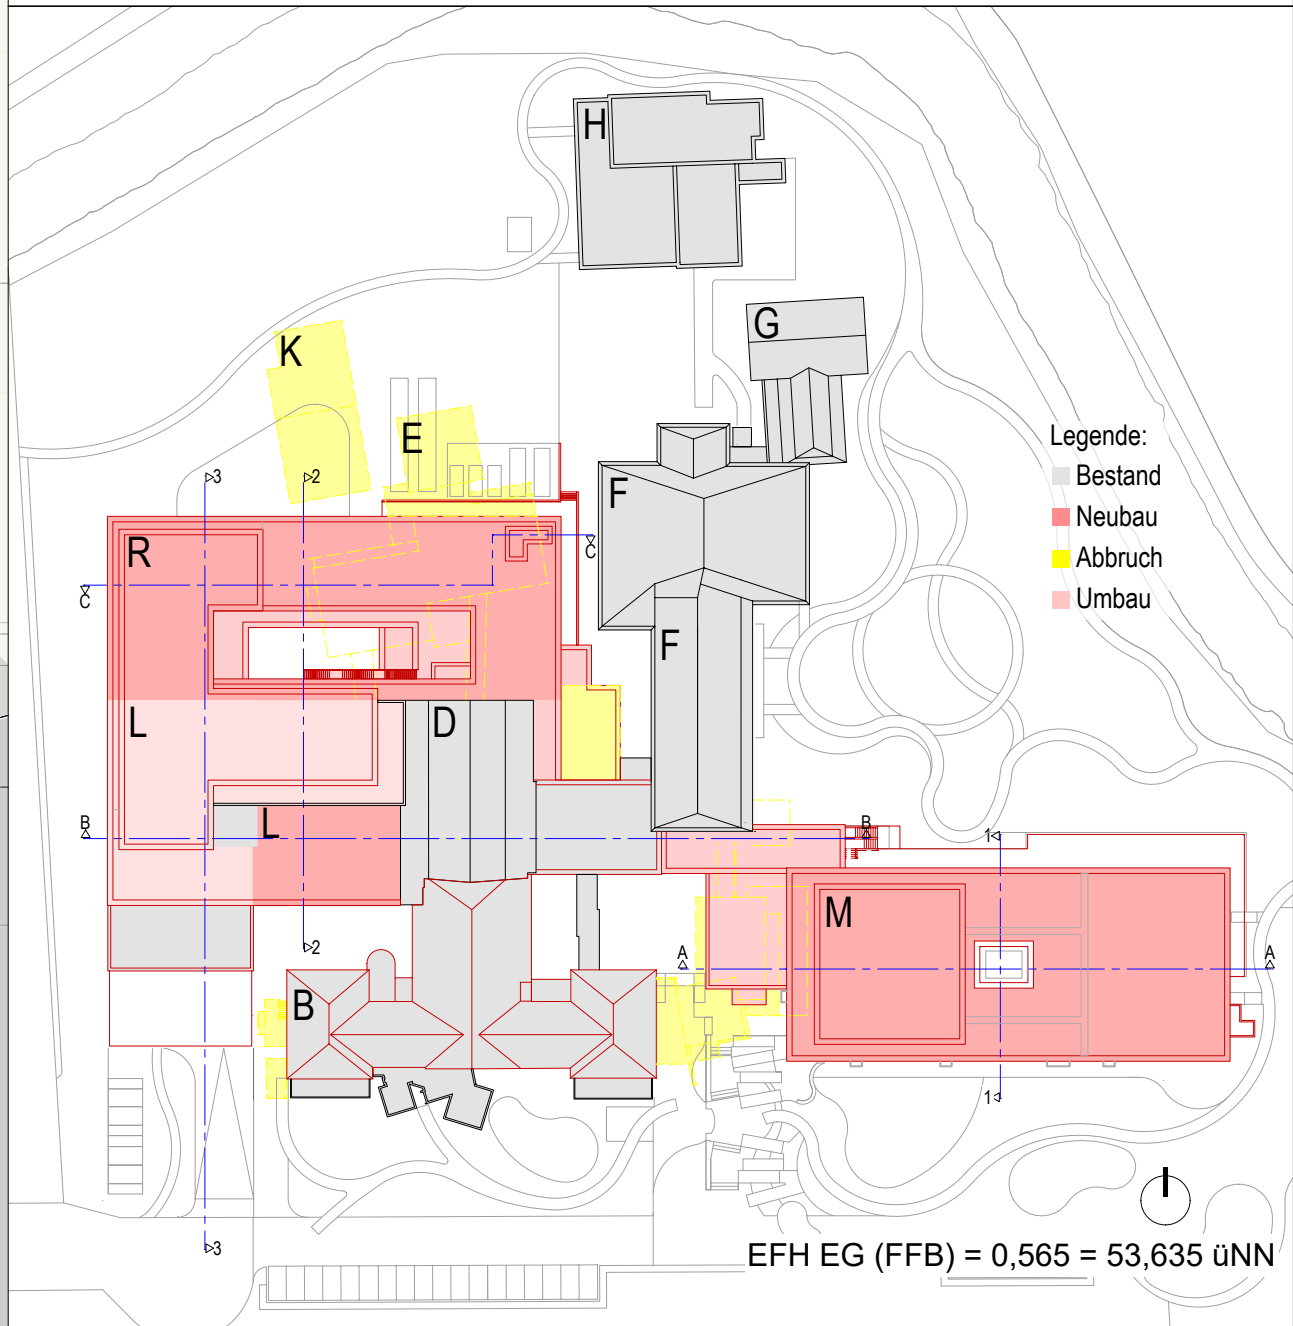

Tiemann-Petri Koch Freie Architekten BDA	Planung	
	Tiemann-Petri Koch Planungsgesellschaft mbH	
	Am Hohengeren 1	
	70188 Stuttgart	
	Tel: 0711-6203099-0 Fax: 0711-6203099-30 E-Mail: projekt.mkk-boe@tpk-architekten.de	

MKK Mühlenkreiskliniken	Bauherr				
	Auguste-Viktoria-Klinik GmbH	Mühlenkreiskliniken ÄrR			
	Am Kolkurkanal 2	Hans-Nolte-Straße 1			
	32545 Bad Oeynhausen	32429 Minden			
	E-Mail: mkk-boe@muehlenkreiskliniken.de				
Projektnummer	Objekt				
Dateiname	Anbau Krankenhaus Bad Oeynhausen an die Auguste-Viktoria-Klinik der Mühlenkreiskliniken in Bad Oeynhausen				
Verknüpfte Dateien	Gebäude / Bauteile				
	Maßnahme				
Planname	Planbezeichnung				
Entwurfsplan	Ansicht				
Plandatum	Ansicht Süd Haus R				
Maßstab	Plan erstellt	Plan bearbeitet	Projektleitung	Plannummer	Freigabe
1:100	ppk	lc		7213	
Plangröße in mm					
594 x 1000					