


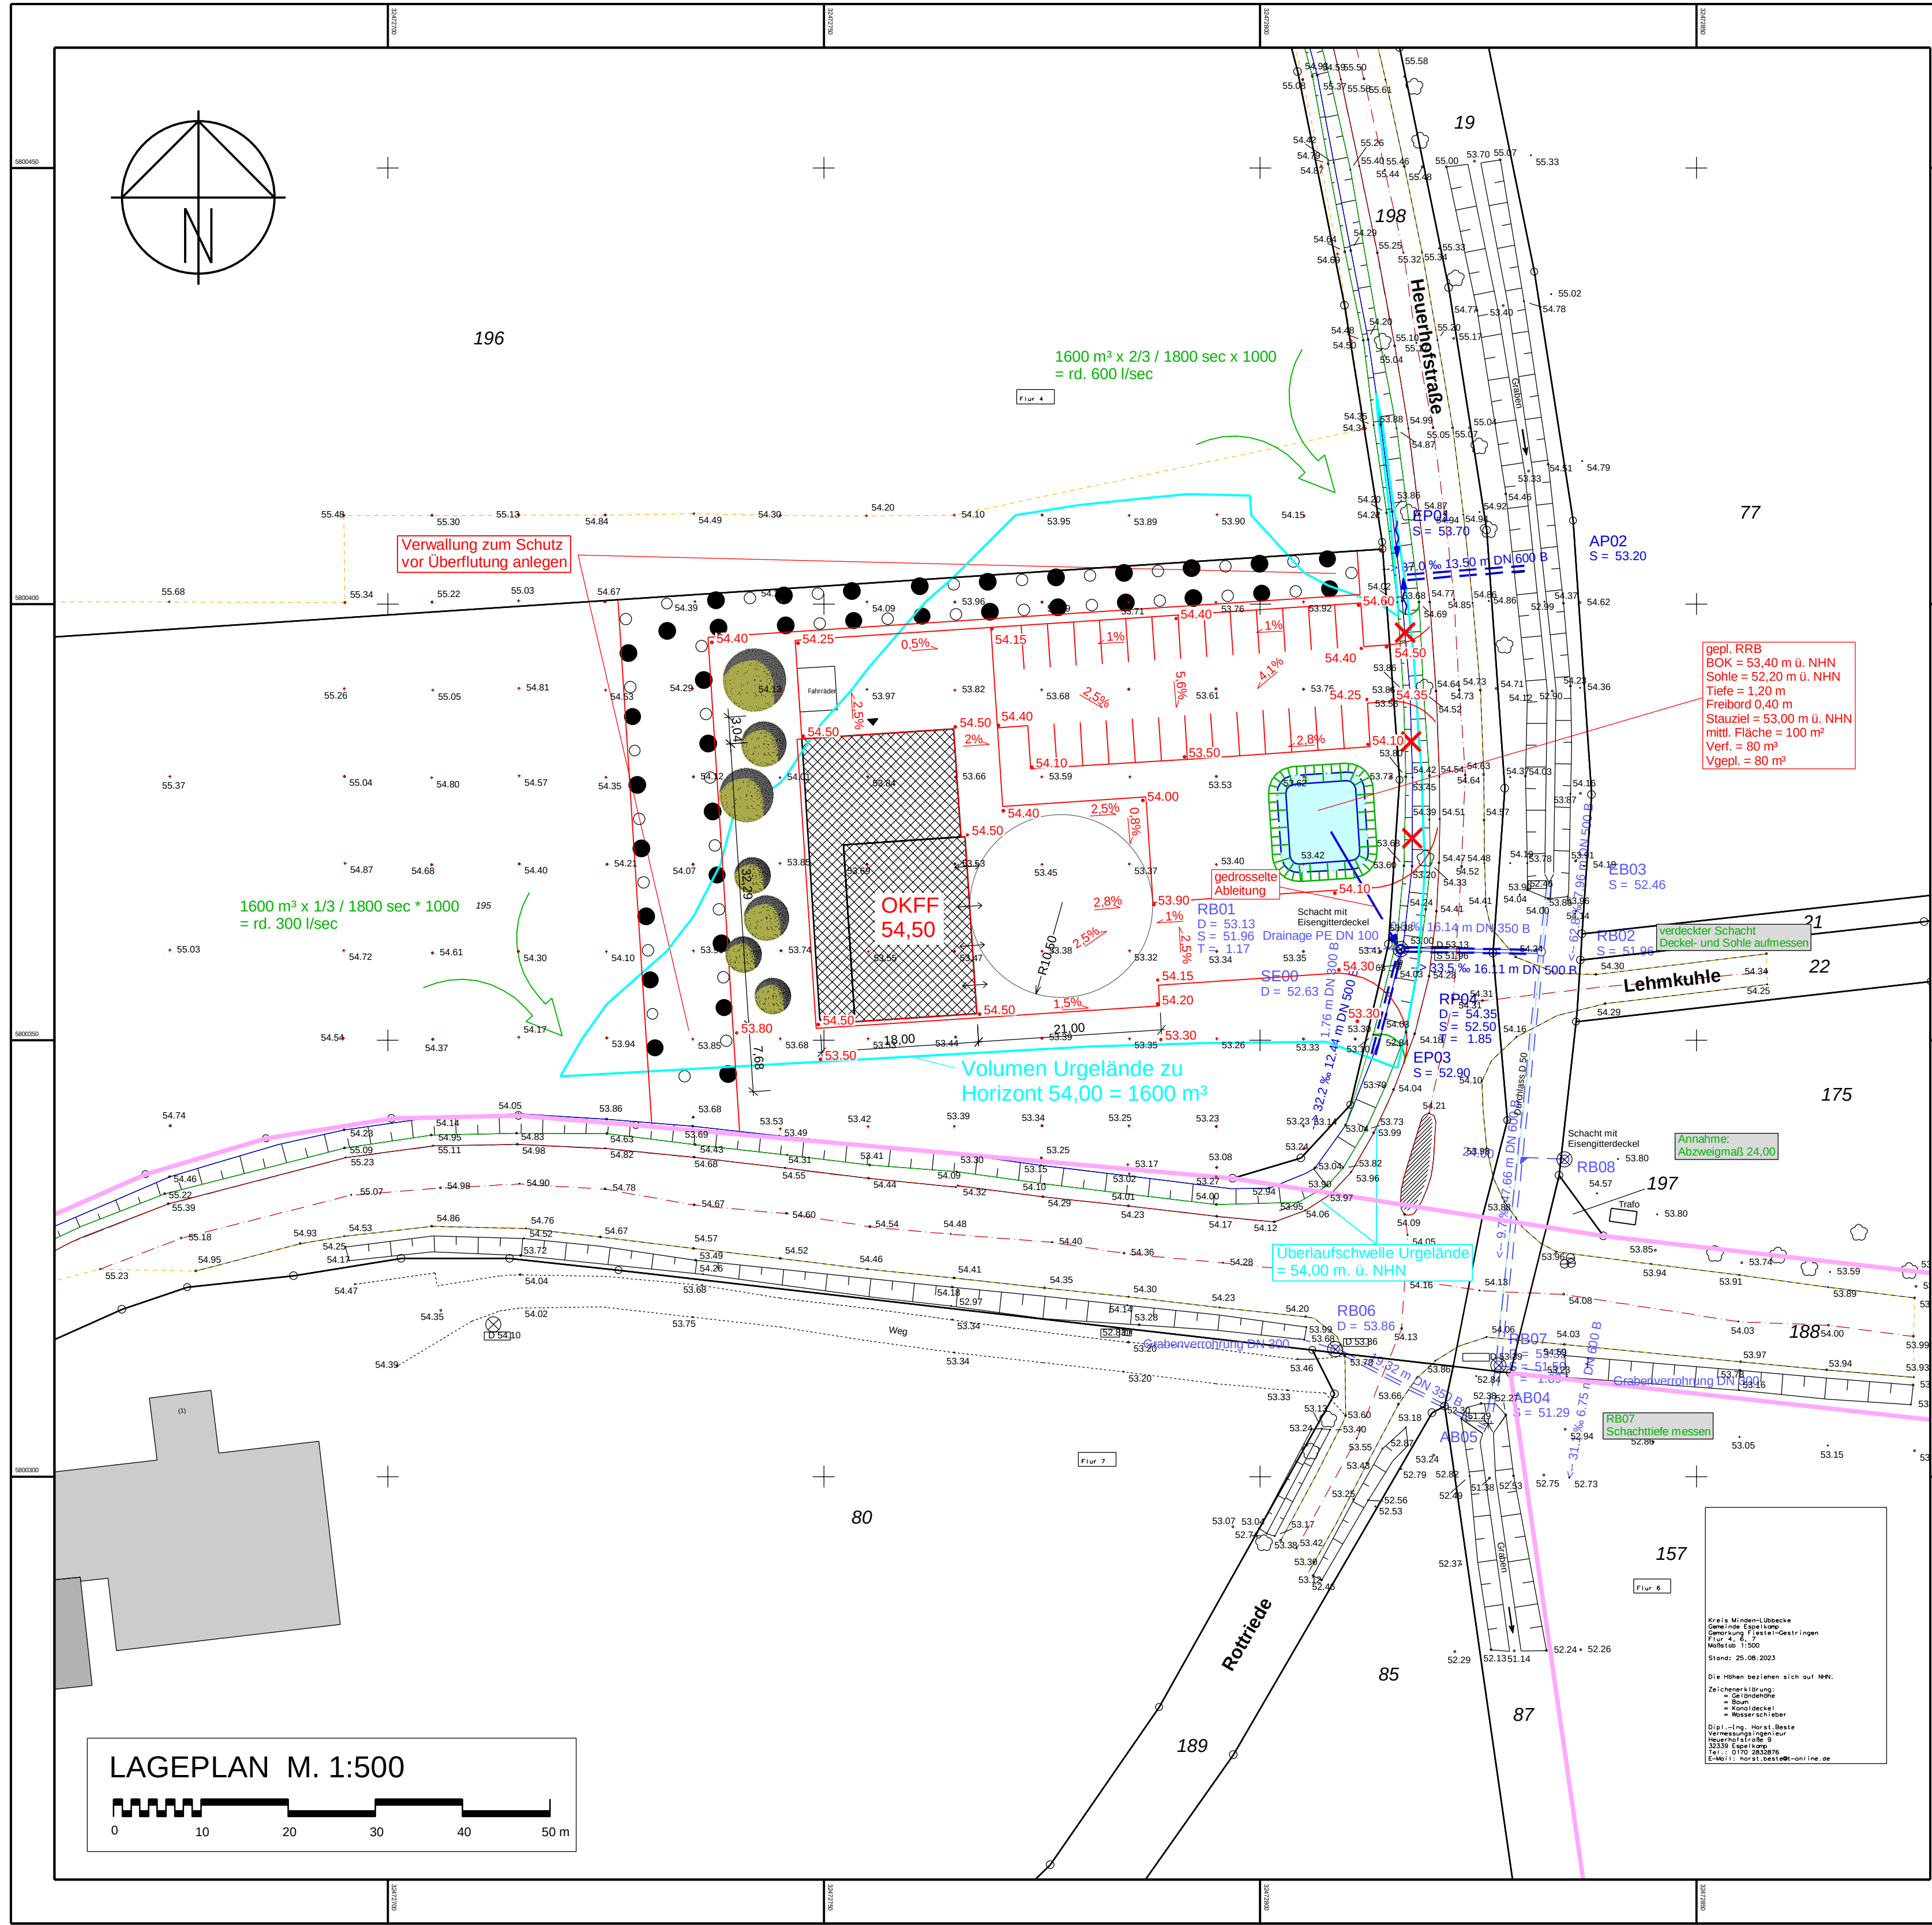

3			
2			
1			
Nr.	Art der Änderung	Datum	bearbeitet

Planverfasser:	Projekt-Nr.: 606.047
bearb.: Wr	
geprüft: ...	
Osnabrück, den 29.12.2023	

Bauherr:	Stadt Espelkamp Kreis Minden-Lübbecke	Wilhelm-Kern-Platz 1 32339 Espelkamp Tel.: 05772 562-0 Fax: 05772 8011 E-Mail: info@espekamp.de www.espekamp.de
----------	--	--

Wasserwirtschaftliche Voruntersuchung Erschließung				
Bebauungsplan Nr. G10 "Feuerwehrgerätehaus an der Heuerhofstraße"				
Lageplan				
Anlage:	Blatt-Nr.:	Ausfertigung:	Maßstab: 1: 500	System: ETRS89
Layout: 500 Pfad: N:\Projekt\606\047\VL11_Grafik\03_CAD\Verb\606047LT-ETRS89.sda				