


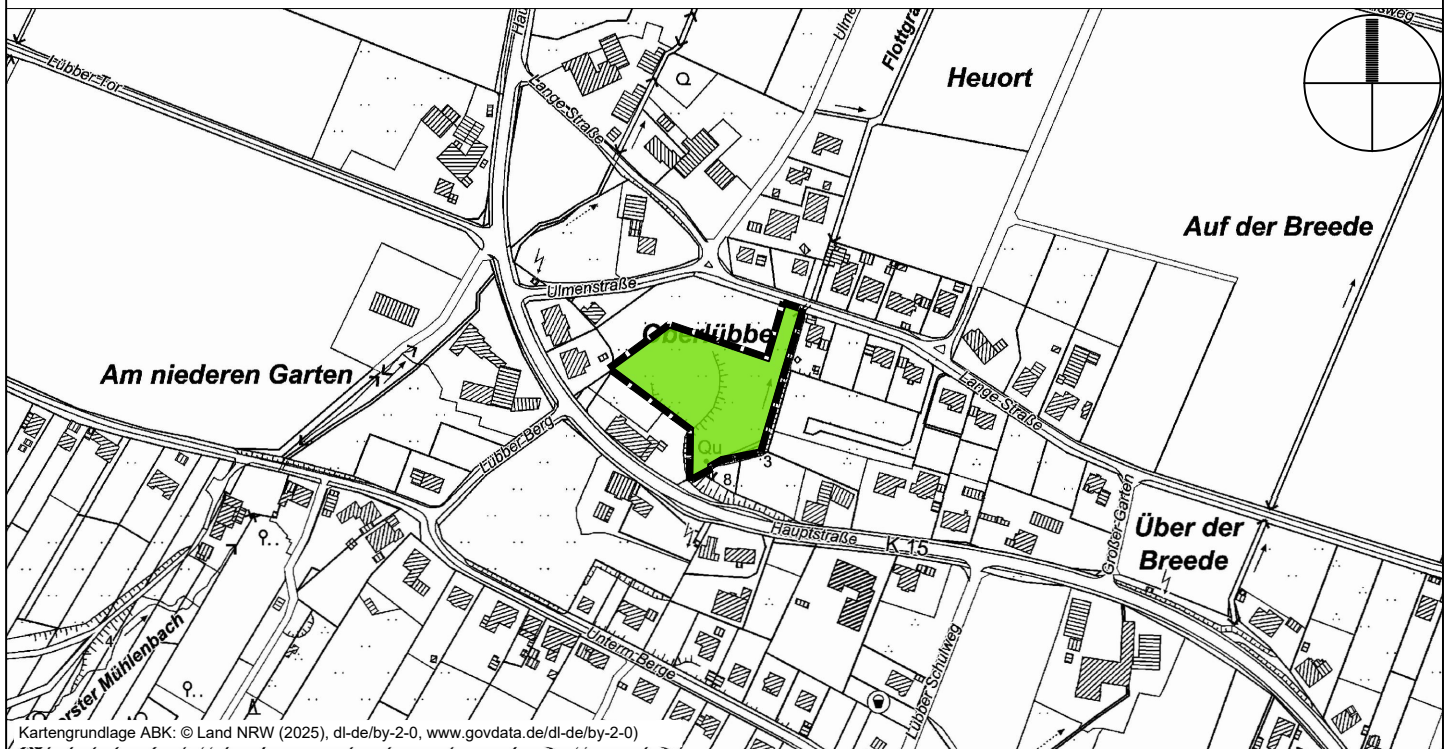

Wirksamer FNP der Gemeinde Hille



Berichtigung des Flächennutzungsplanes

■ ■ ■ Räumlicher Geltungsbereich der FNP - Berichtigung

 Dorfgebiet (gem. § 1 (2) Nr. 5 BauNVO)

 Grünfläche (gem. § 5 (2) Nr. 5 BauGB)

Planzeichnung FNP

M 1: 5.000

Stand: 16.02.2026

Gemeinde Hille
Berichtigung des Flächennutzungsplanes
gem. § 13a (2) Nr. 2 BauGB

"Ulmenstraße / Lange Straße" - OT Oberlütbe

Planverfasser:

o.9
stadtplanung
olaf schramme
dipl.-ing. stadtplanung
Opferstraße 9, 32423 Minden
Tel: 0571 972695-96
Fax: 0571 972695-98