


Baugebiet „Pr. Ströhen – Hinter der Schule“

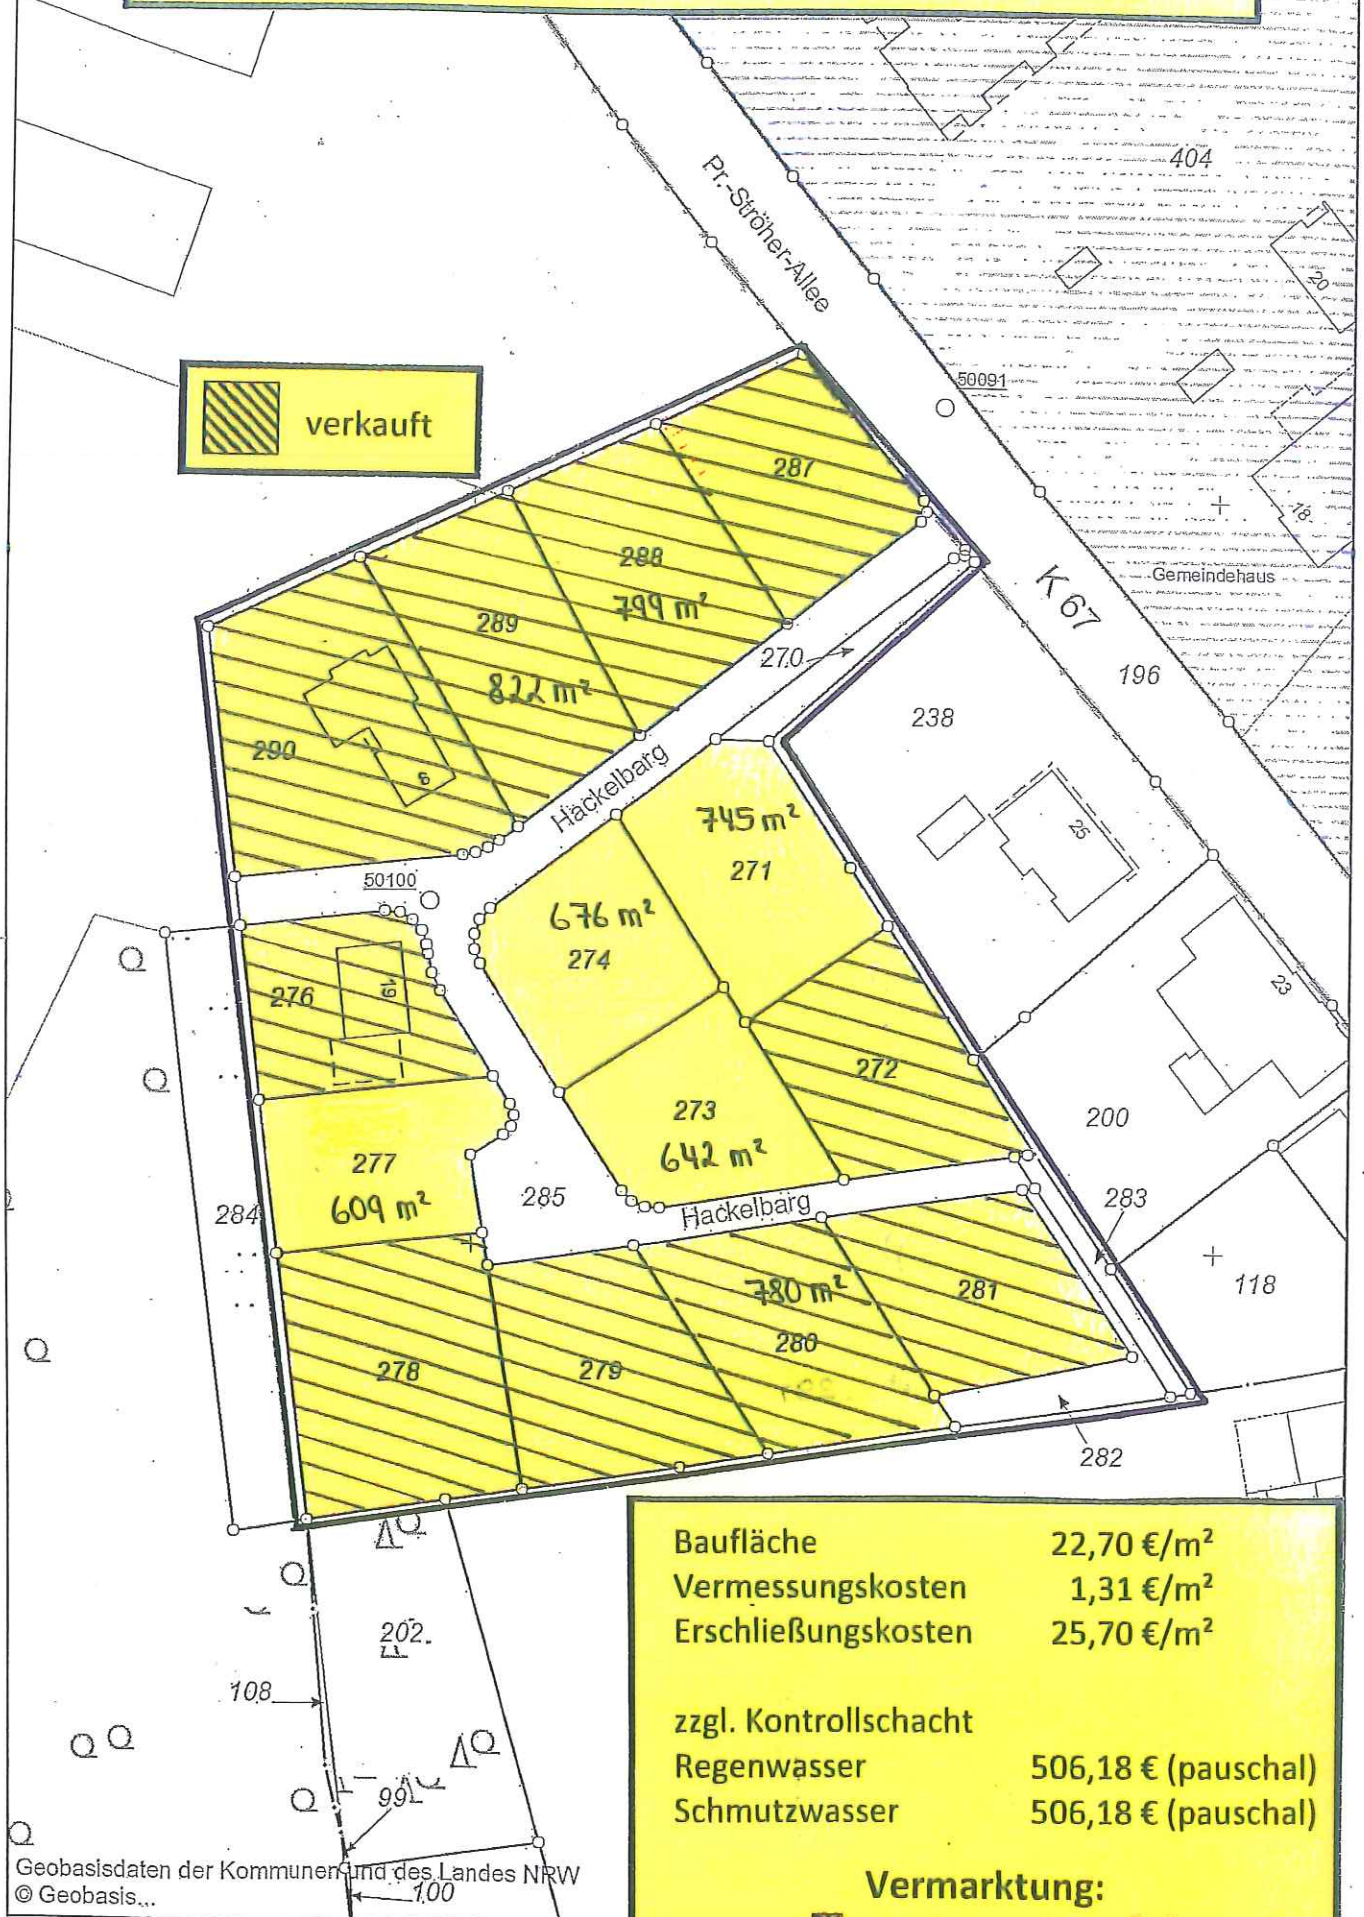

verkauft



Baufläche	22,70 €/m²
Vermessungskosten	1,31 €/m²
Erschließungskosten	25,70 €/m²

zzgl. Kontrollschacht

Regenwasser	506,18 € (pauschal)
Schmutzwasser	506,18 € (pauschal)

Vermarktung:



Stadt Rahden und

Volksbank Lübbecke Land eG

Geobasisdaten der Kommunen und des Landes NRW
© Geobasis...

Maßstab 1:1000