




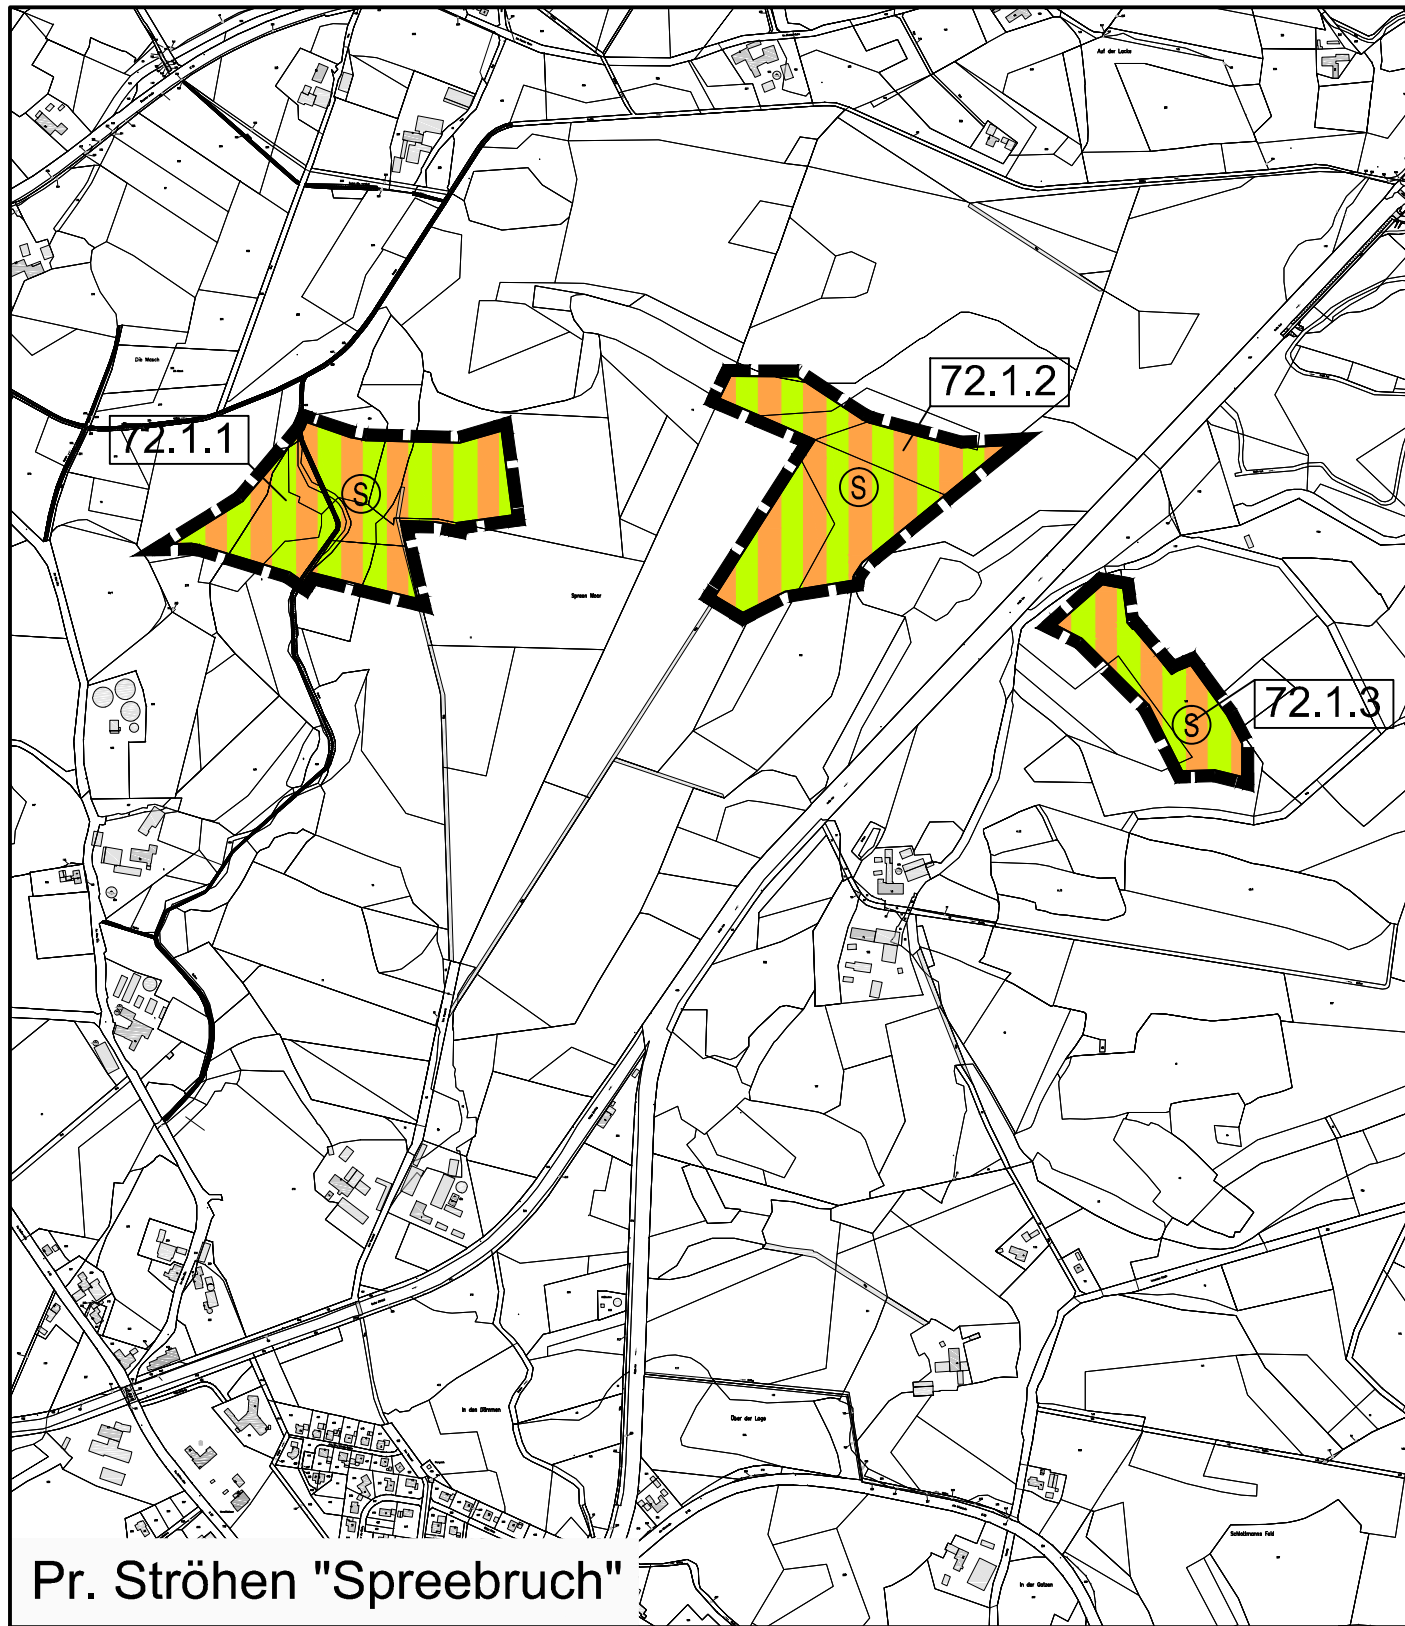


Pr. Ströhen "Spreebruch"

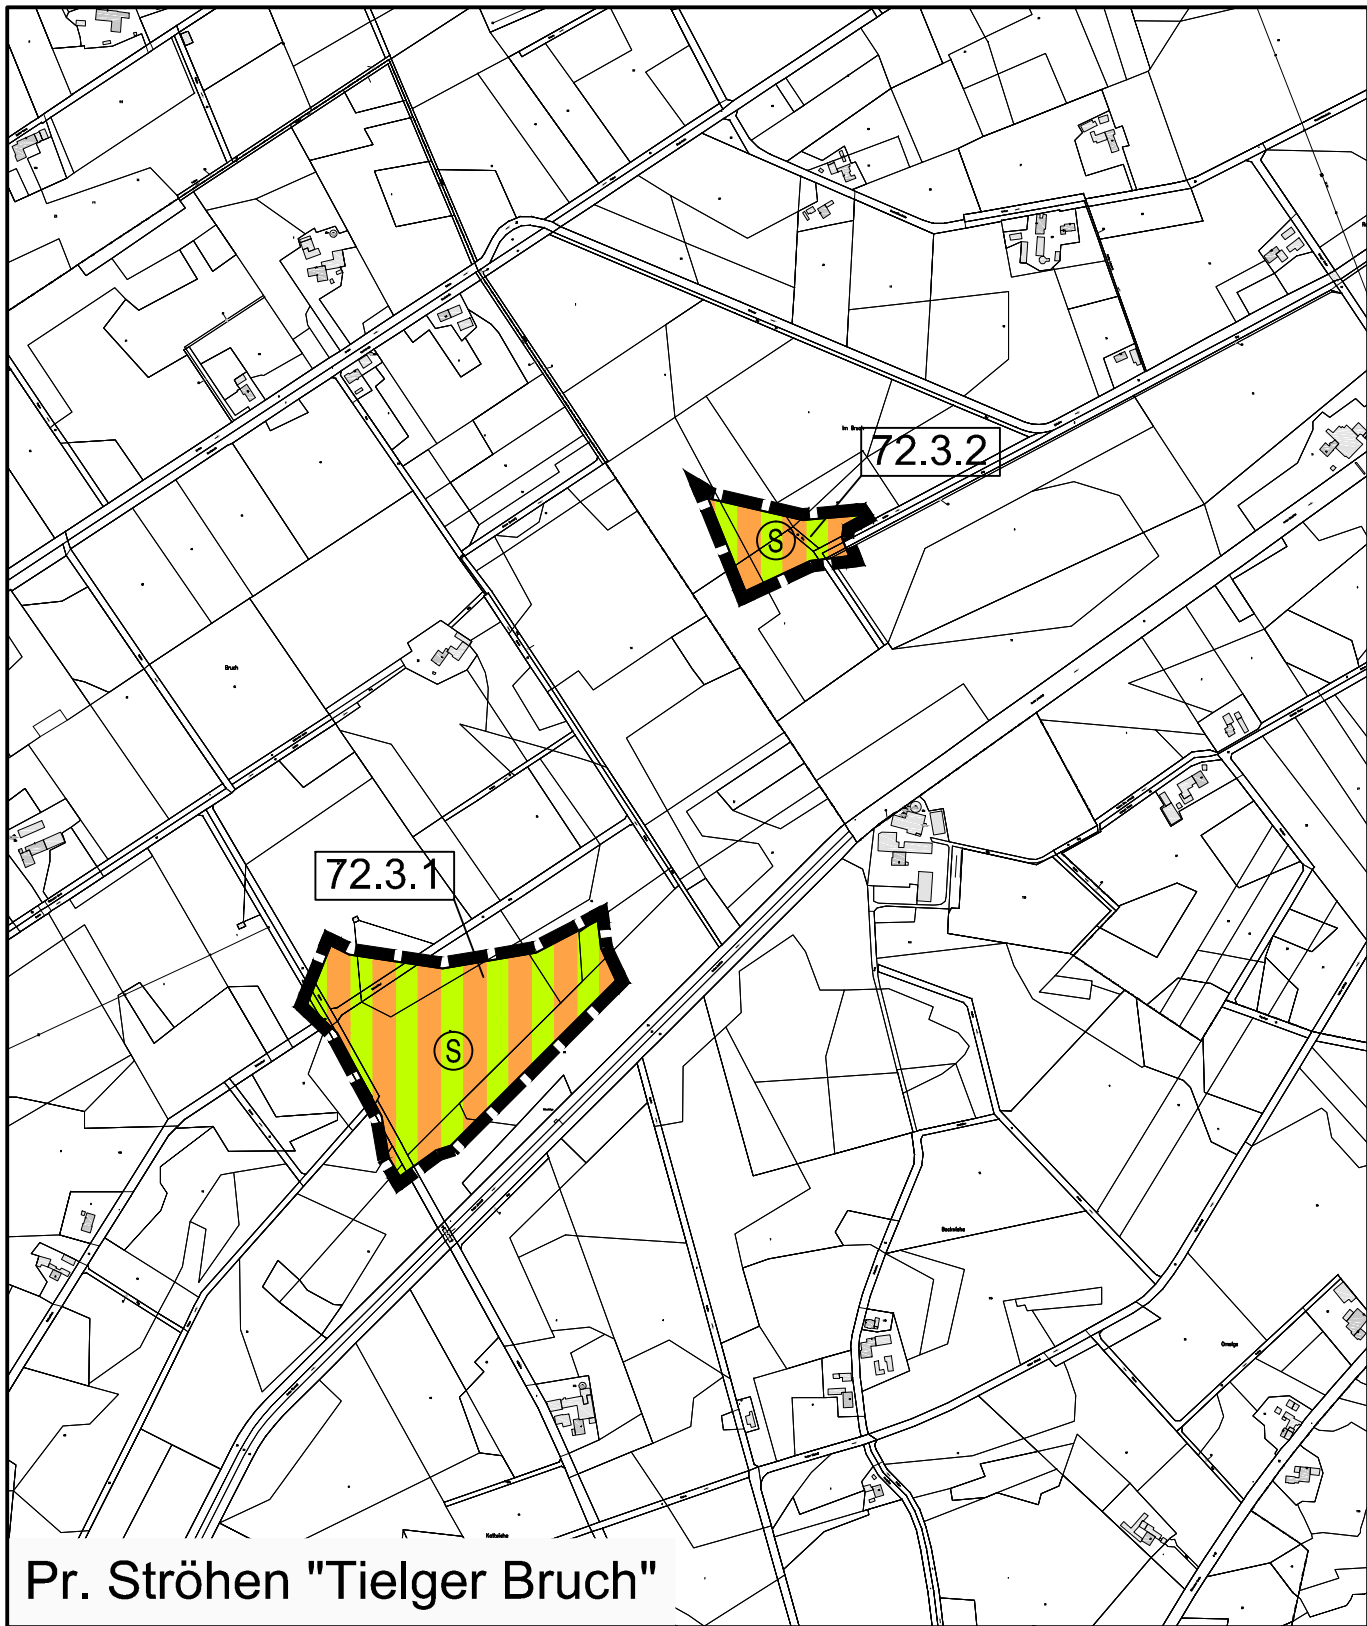


Pr. Ströhen "Tielger Bruch"

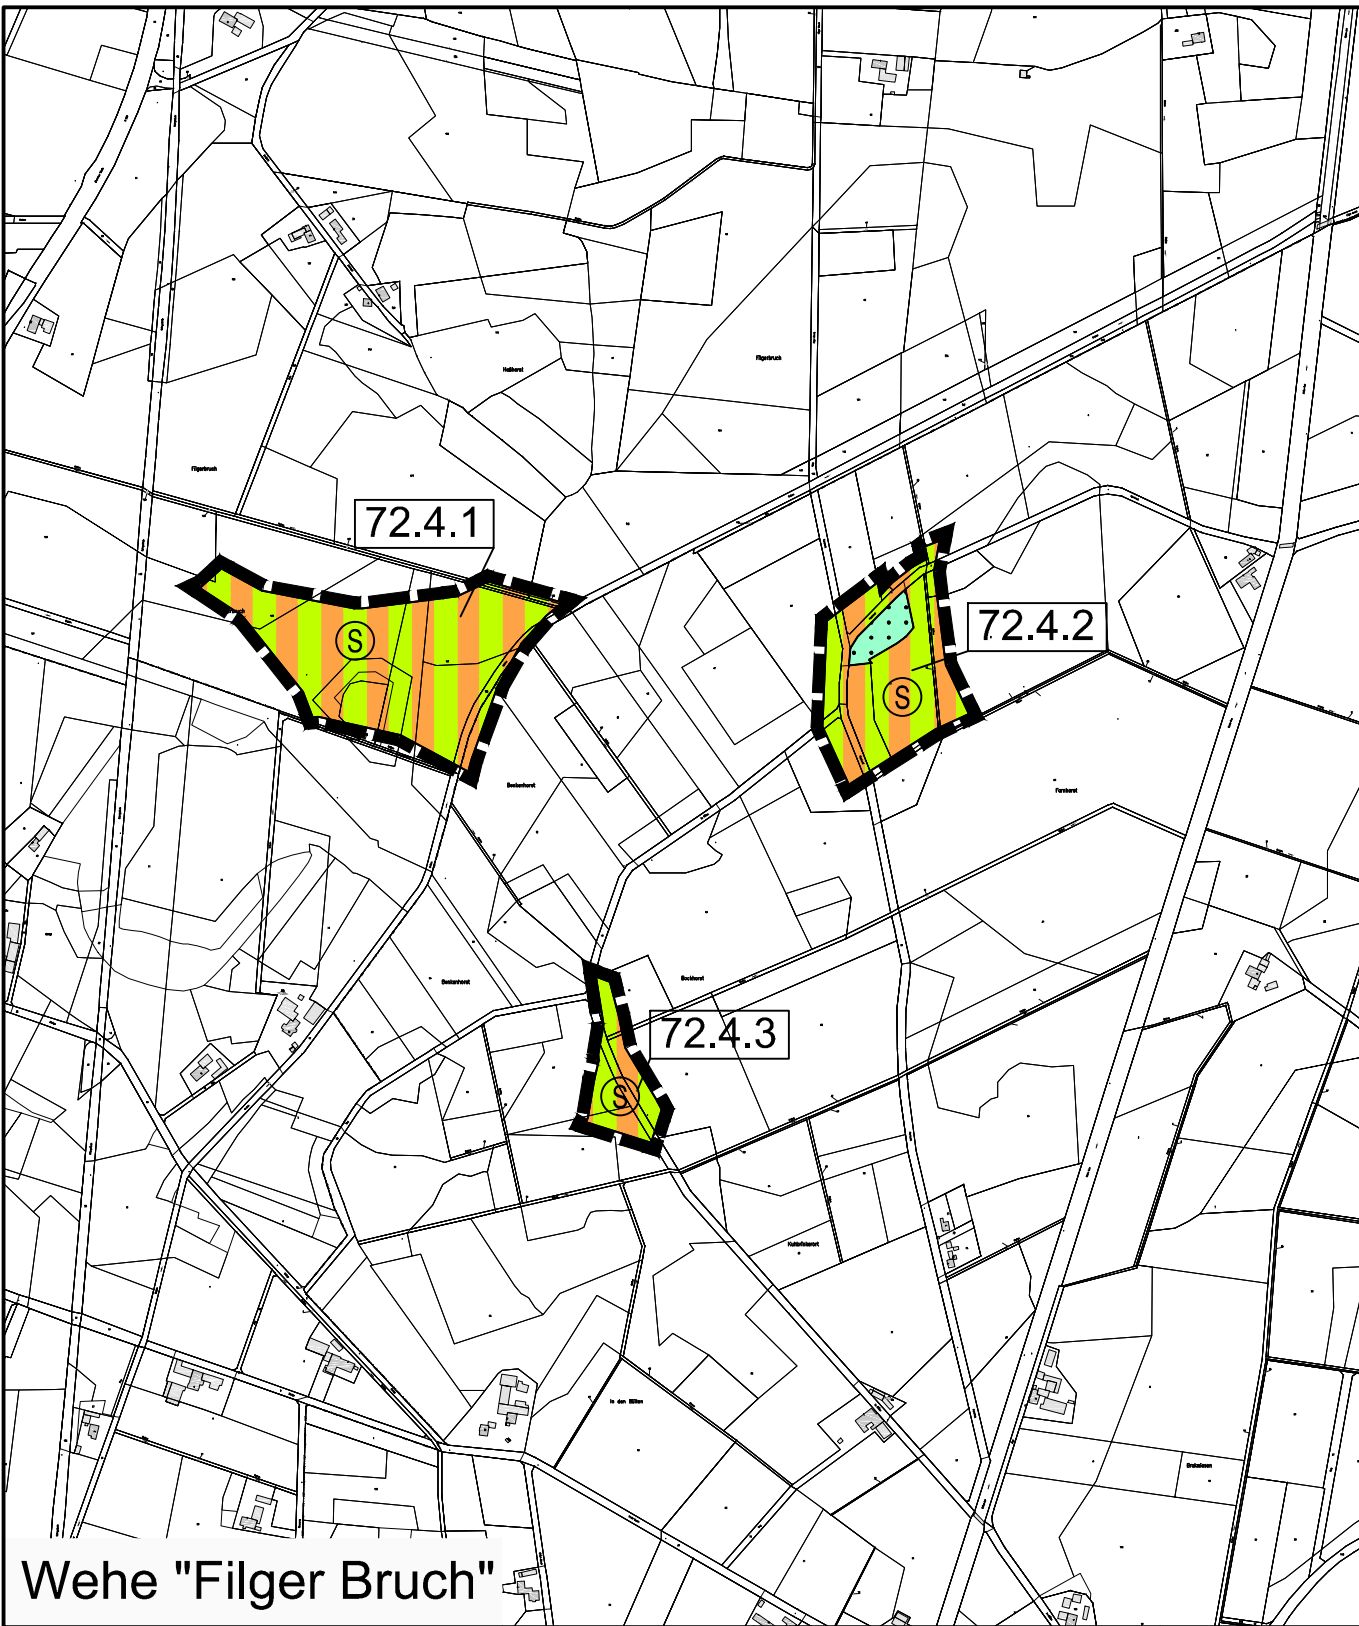


Wehe "Filger Bruch"

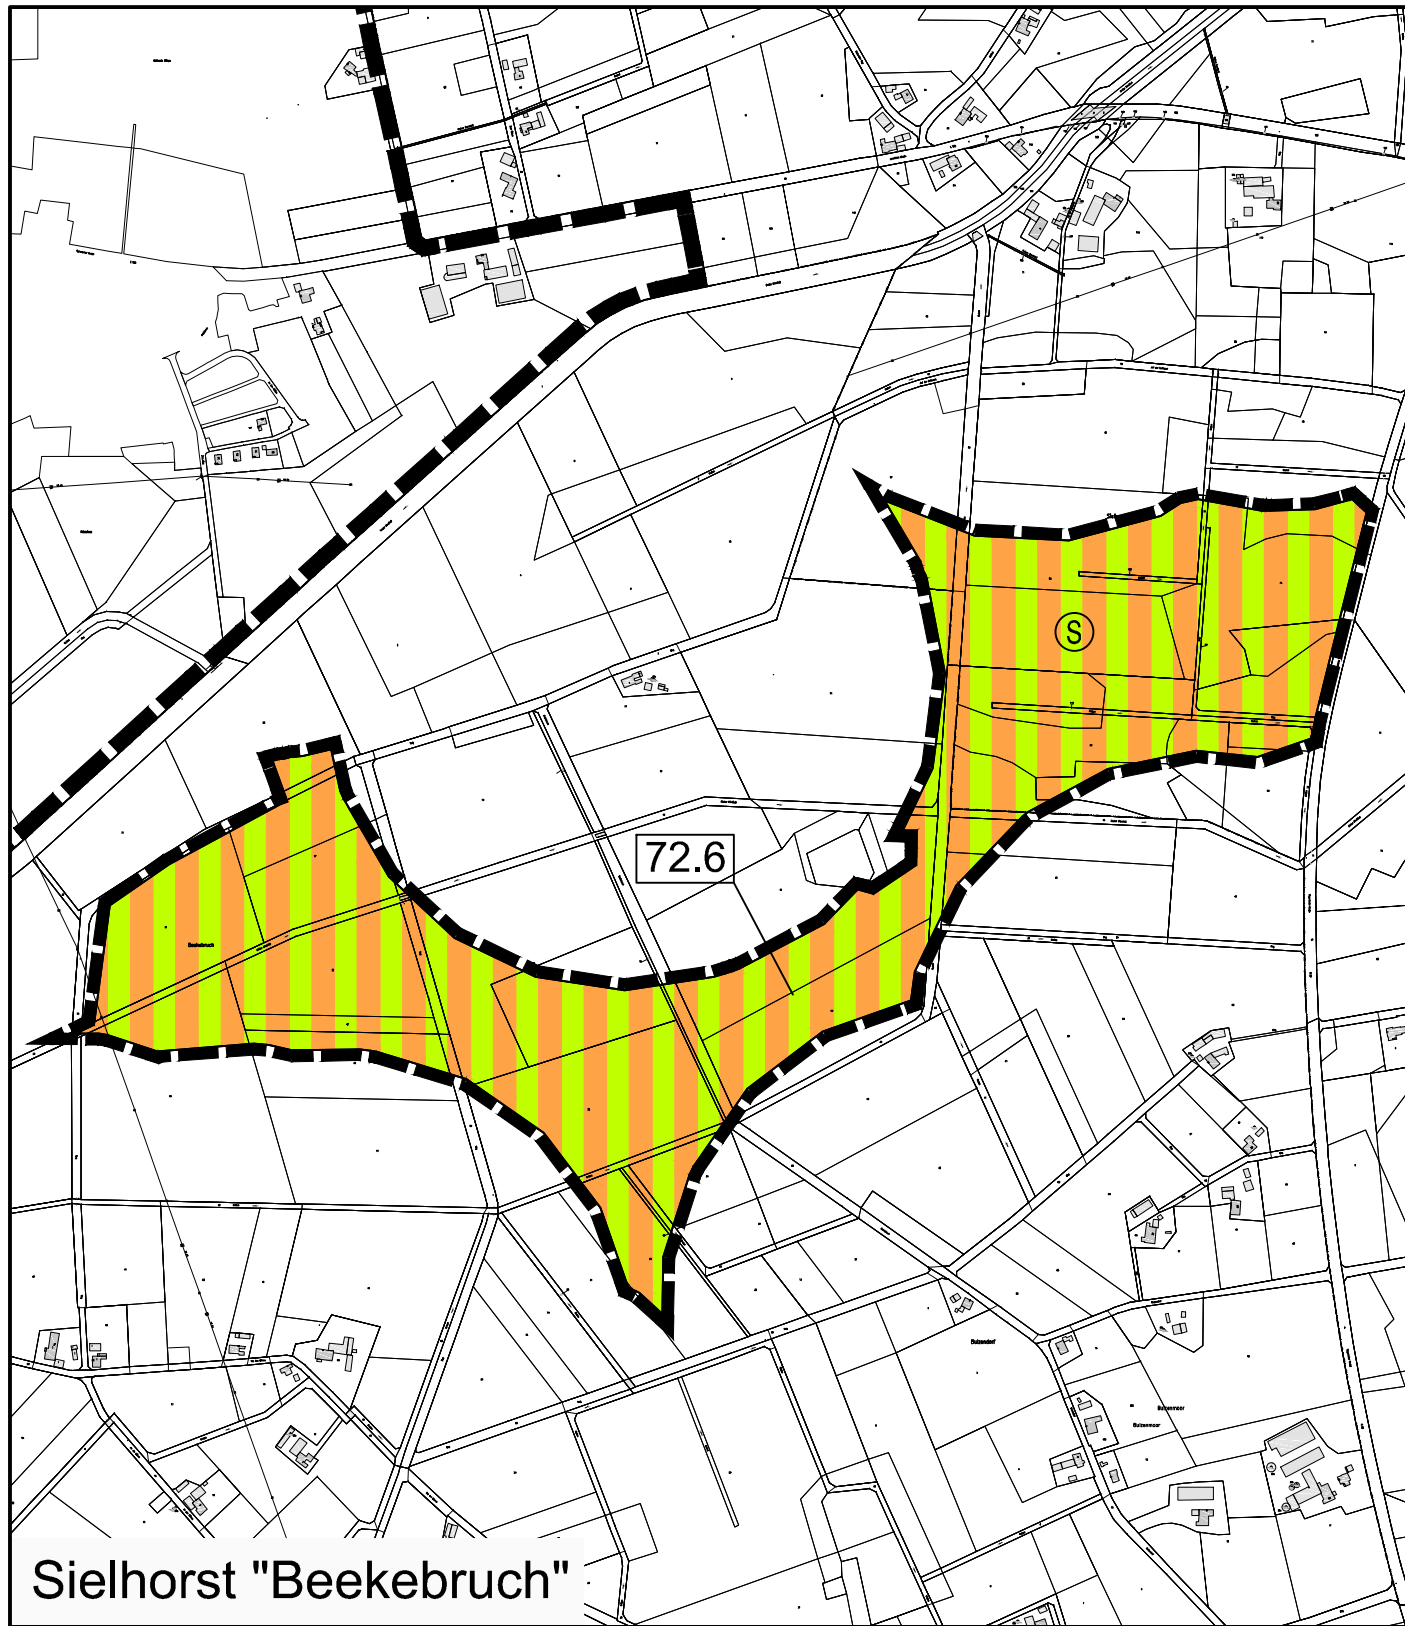

Sielhorst "Beekebruch"

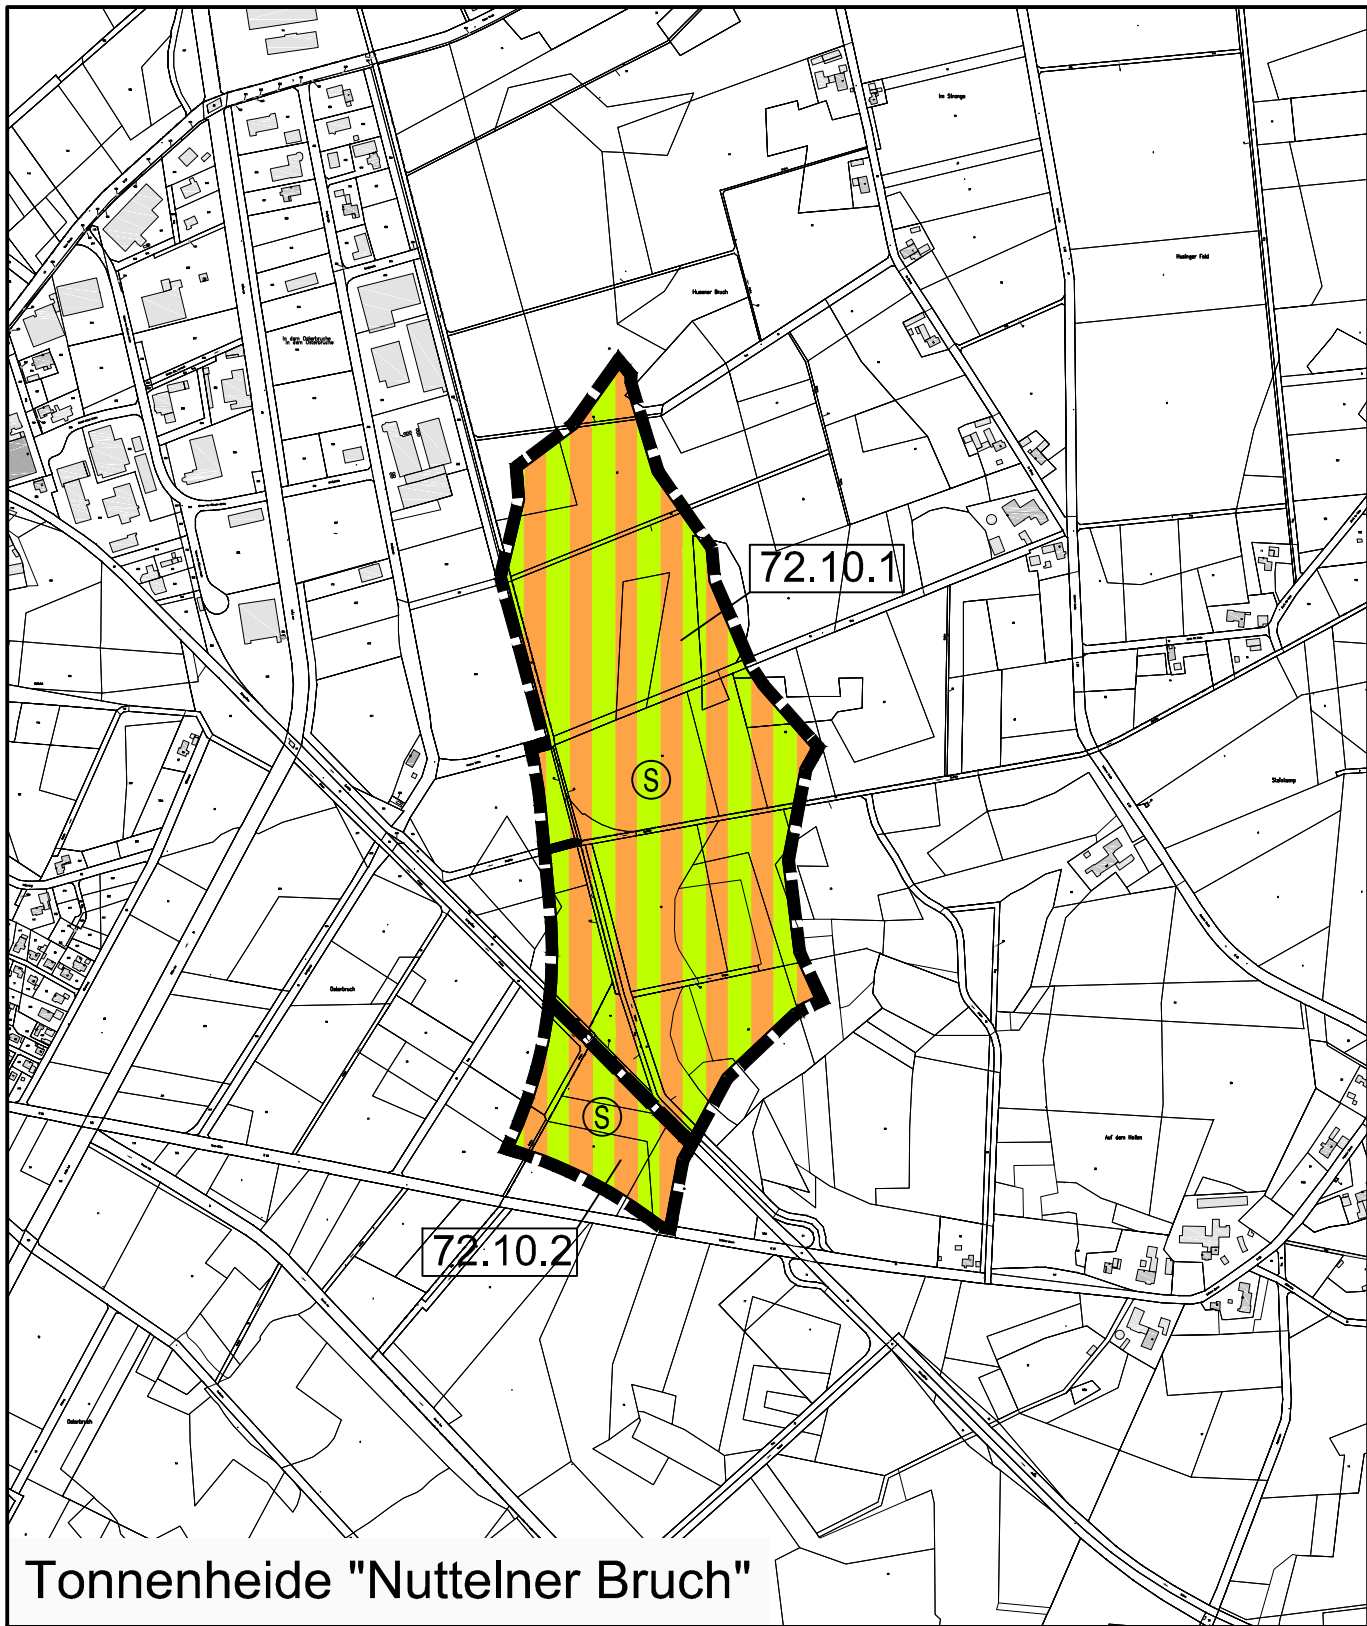

Tonnenheide "Nuttelner Bruch"

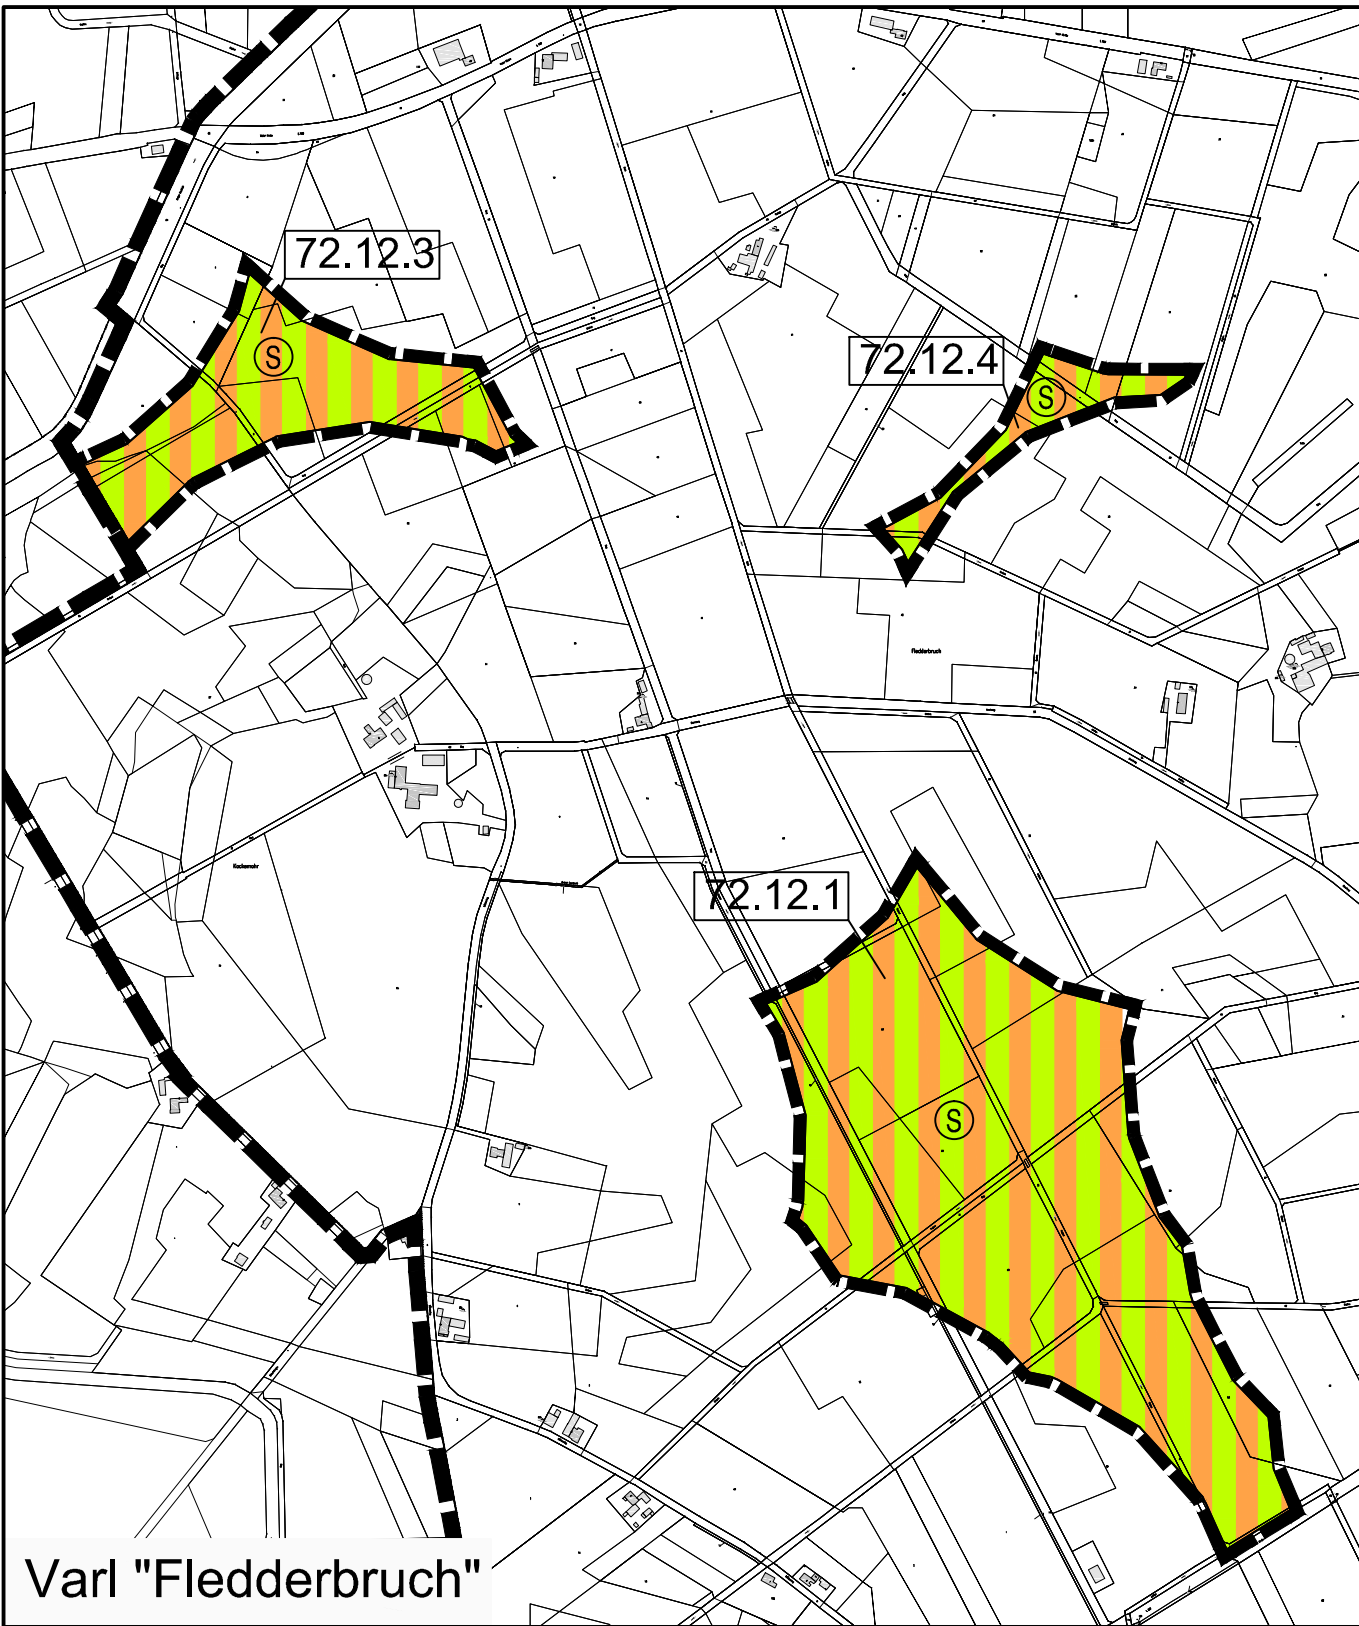

Varl "Fledderbruch"

PRÄAMBEL UND VERFAHRENSVERMERKE

GESETZLICHE GRUNDLAGEN

§§ 2, 3, 5 und 6 des Baugesetzbuches (BauGB) in der Fassung der Bekanntmachung vom 23.09.2004 (BGBl. I, S. 2414)

§ 7 Abs. 1 der Gemeindeordnung für das Land Nordrhein-Westfalen in der Fassung der Bekanntmachung vom 03.02.2004 (GV. NRW. S. 96).

Verordnung über die bauliche Nutzung der Grundstücke - Baunutzungsverordnung - (BauNVO) in der Fassung der Bekanntmachung vom 23.01.1990 (BGBl. I, S. 132).

§ 86 der Bauordnung für das Land Nordrhein-Westfalen (BauO NRW) vom 01.03.2000 (GV. NRW. S. 256)

Vervielfältigungsvermerke

Kartengrundlage: Auszug ALK

Herausgebervermerk: Herausgegeben vom Katasteramt Minden

Erlaubnisvermerk: Vervielfältigungserlaubnis erteilt durch das Katasteramt Minden an Stadt Rahden

Der Aufstellungsbeschluss für die Änderung des Flächennutzungsplanes der Stadt Rahden gem. § 2 Abs. 1 BauGB wurde am durch den Rat der Stadt Rahden gefasst.

Rahden, den

Bürgermeister Schriftführer/in

Beschlussfassung des Rates der Stadt Rahden vom über die öffentliche Auslegung des Entwurfes für die Änderung des Flächennutzungsplanes mit der Begründung gem. § 3 Abs. 2 BauGB.

Rahden, den

Bürgermeister Schriftführer/in

Die öffentliche Auslegung für die Änderung des Flächennutzungsplanes der Stadt Rahden mit der Begründung ist gem. § 3 Abs. 2 BauGB in der Zeit vom bis einschließlich erfolgt.

Rahden, den

Der Bürgermeister
Im Auftrag

(Drunagel)

Die Änderung des Flächennutzungsplanes der Stadt Rahden mit der Begründung ist durch den Rat der Stadt Rahden am in der Fassung des Offenlegungsexemplares endgültig festgestellt worden.

Rahden, den

Bürgermeister Schriftführer/in

Die Änderung des Flächennutzungsplanes ist gem. § 6 Abs. 1 BauGB durch Verfügung vom Az.: genehmigt worden.

Detmold, den

Bezirksregierung Detmold
im Auftrag

(Drunagel)

Die Erteilung der Genehmigung der Änderung des Flächennutzungsplanes ist gem. § 6 Abs. 5 BauGB am ortsüblich bekannt gemacht worden.

Rahden, den

Der Bürgermeister
Im Auftrag

(Drunagel)

Planzeichenerklärung

Gemäß Planzeichenvordnung 1990 und der Baunutzungsverordnung
i. d. F. der Bekanntmachung vom 23.01.1990

Art der baulichen Nutzung

(gem. § 5 Abs. 2 Nr. 1, § 1 Abs. 1 BauGB)

 Fläche für die Landwirtschaft mit Sondernutzung: Windenergieanlagen

Fläche für die Landwirtschaft und Wald


(gem. § 5 Abs. 2 Nr. 9 und Abs. 4 BauGB)

 Flächen für Wald

Sonstige Planzeichen

 Grenze des räumlichen Geltungsbereiches der 72. Änderung des Flächennutzungsplanes

 Samtgemeindegrenze

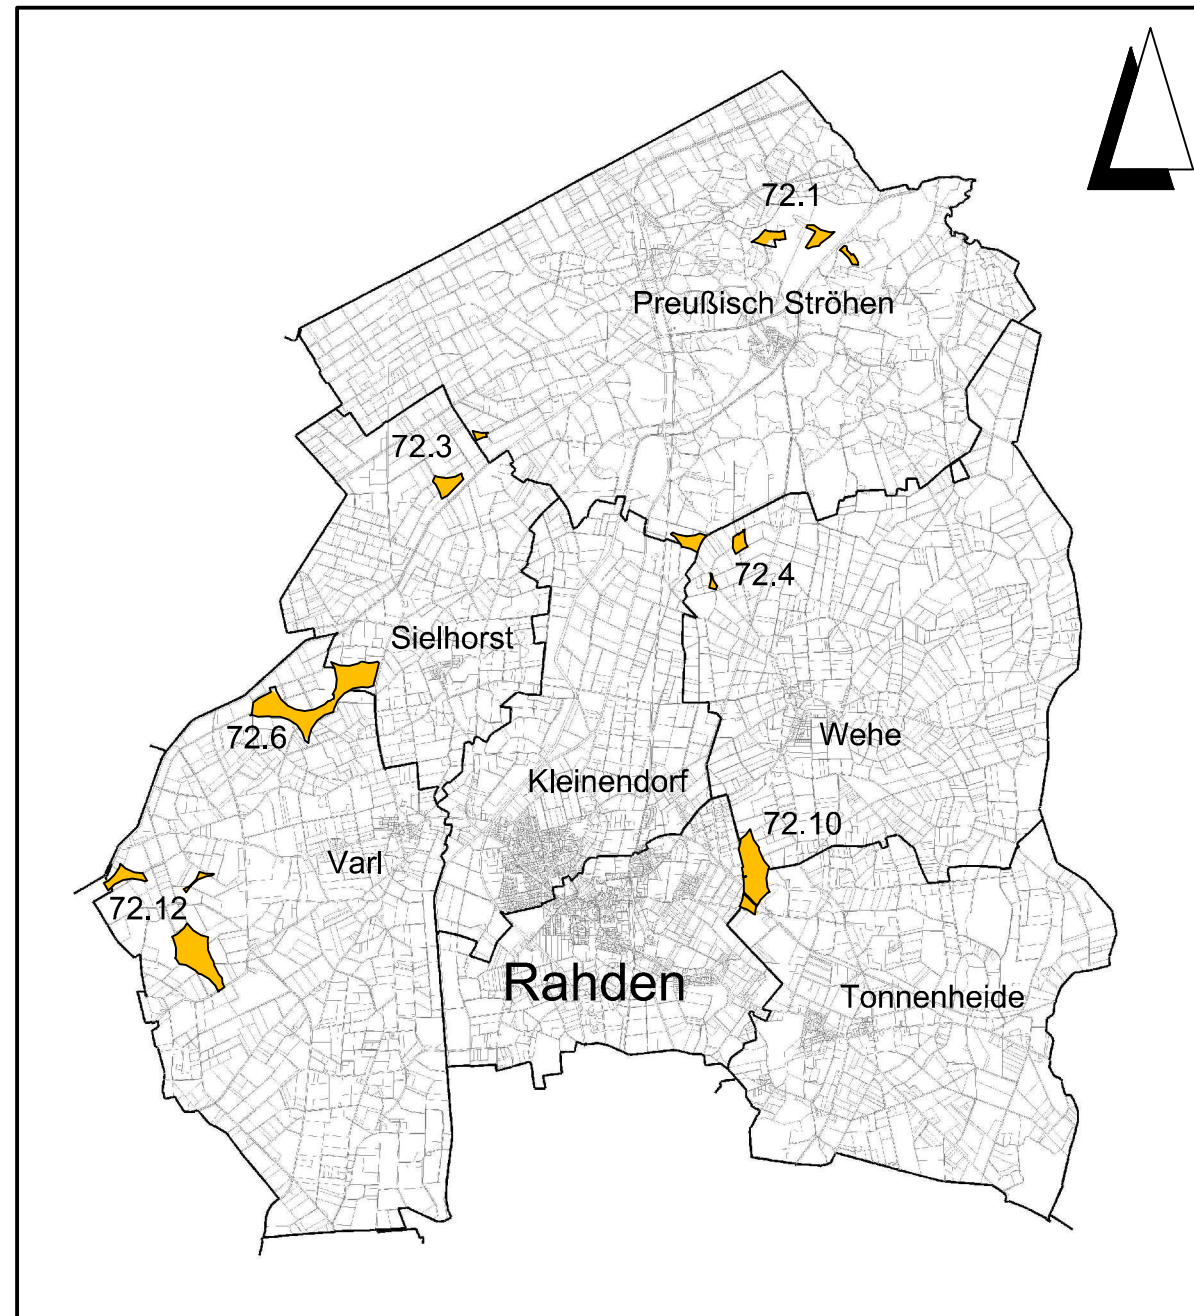

Lagebezug: ETRS89 UTM 32N

Entwurfsbearbeitung:  INGENIEURPLANUNG GmbH & Co.KG Marie-Curie-Str.4a • 49134 Wallenhorst Tel.05407/880-0 • Fax 05407/880-88		Datum	Zeichen
	bearbeitet	2013-11	Ev
	gezeichnet	2013-11	Hd
	geprüft		
	freigegeben		
Wallenhorst, 2014-04-17			

Plan-Nummer: H:\RAHDEN\212021\PLAENE\bp_fnp-72oen_02.dwg(FNP-Plan) - (V1-1-0)

FLÄCHENNUTZUNGSPLAN



Flächennutzungsplan
Vorentwurf

Maßstab 1 : 10.000

Unterlage : 1
Blatt Nr. : 1(1)

Letztes Plottedatum: 2014-04-17

Letztes Speicherdatum: 2014-04-17

72. ÄNDERUNG