



Baugebiet "Alte Sielhorster Mühle" der Stadt Rahden

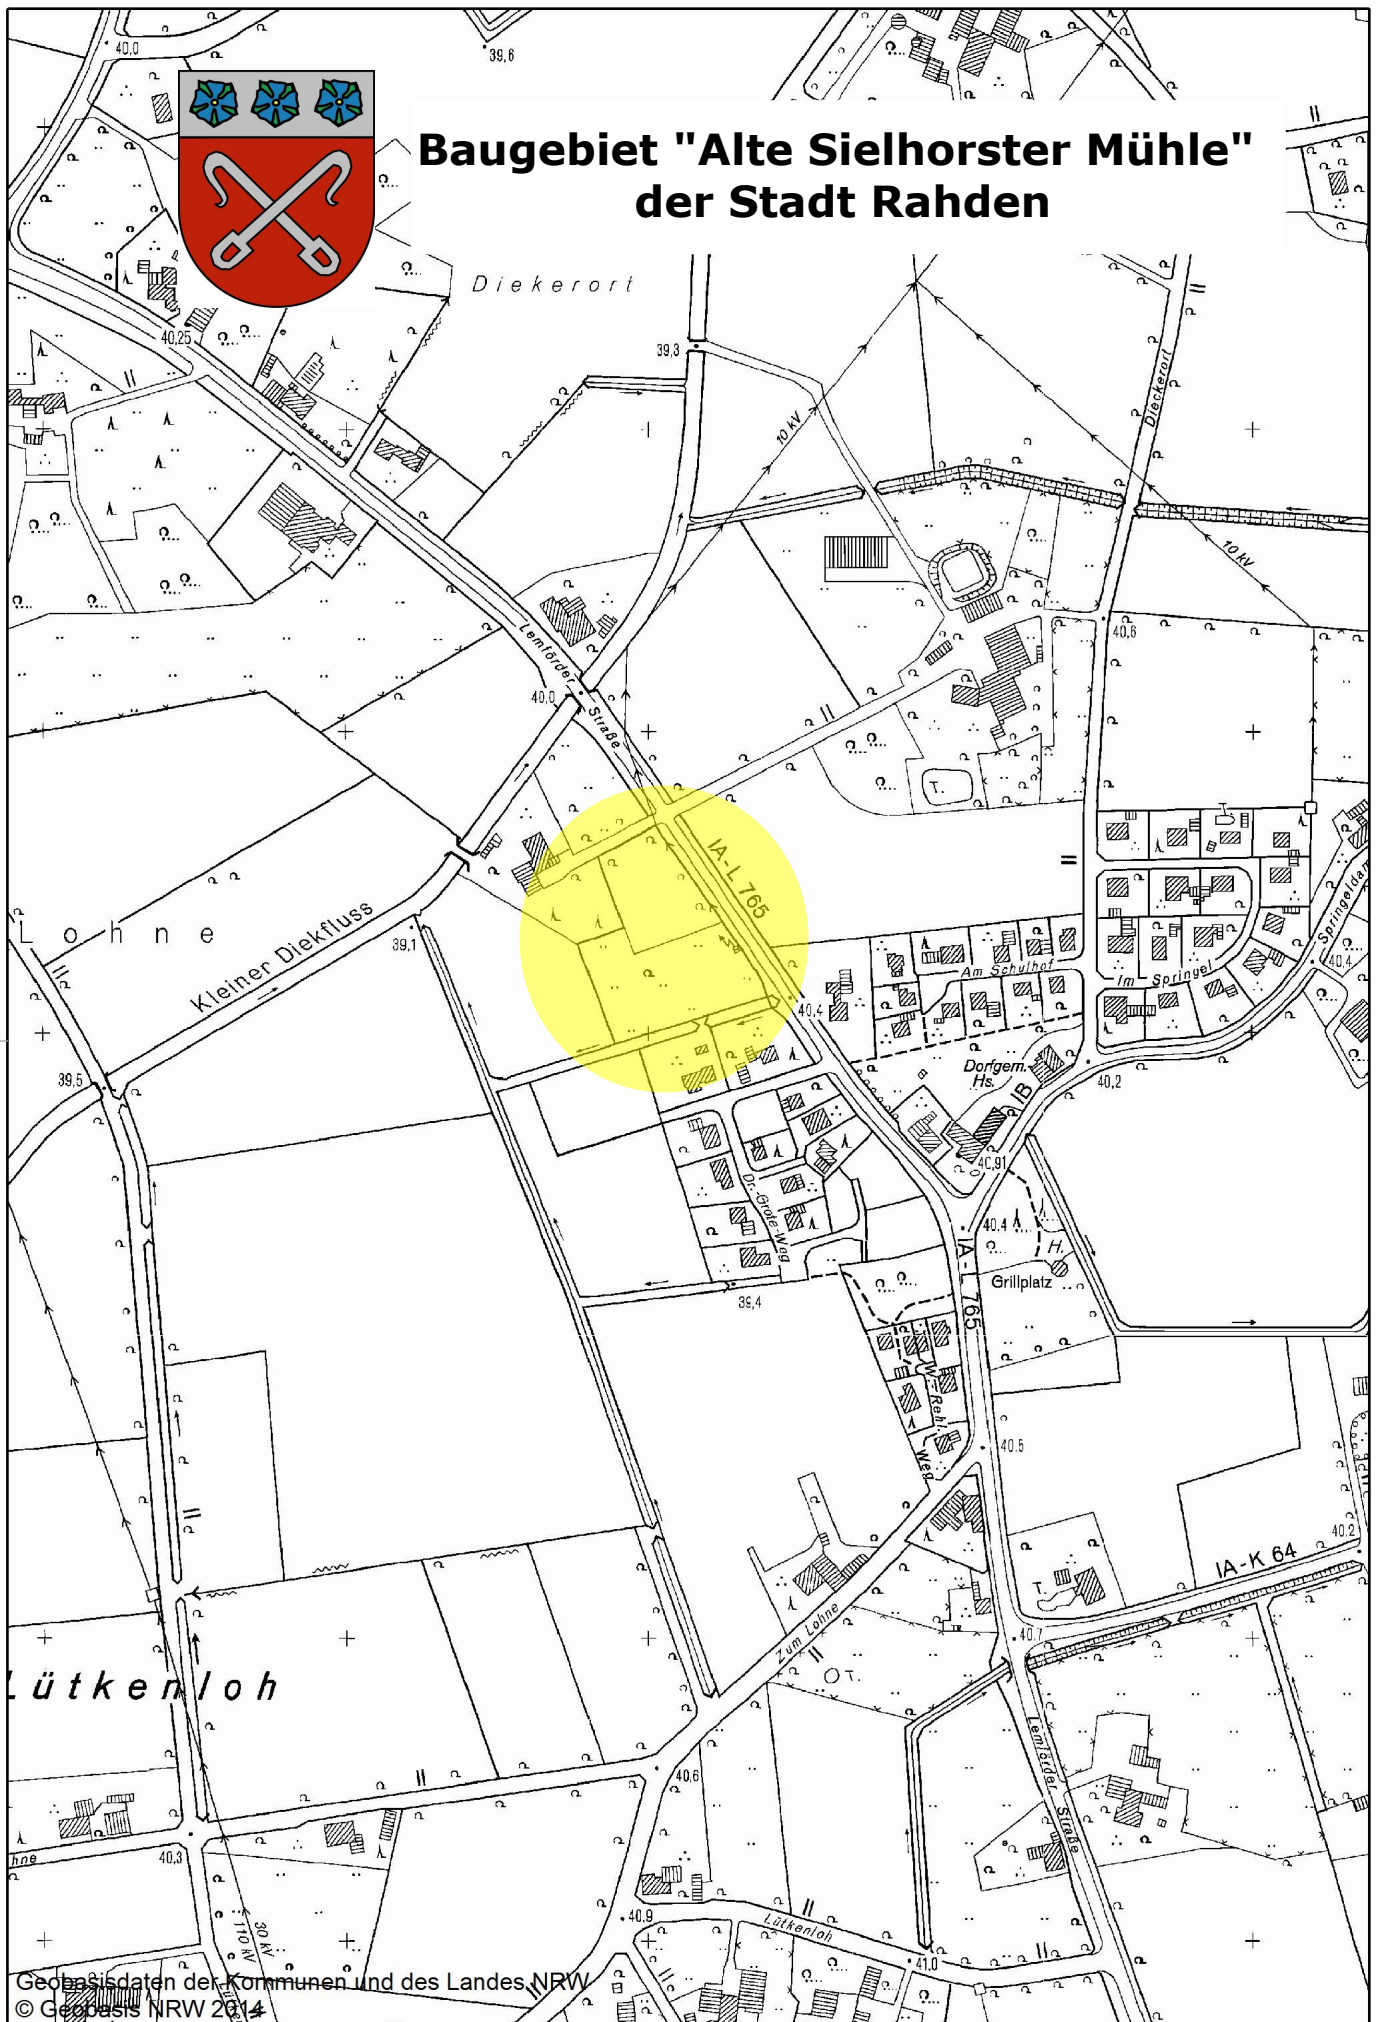

Geobasisdaten der Kommunen und des Landes NRW
© Geobasis NRW 2014


Maßstab 1:5000

Datenauszug

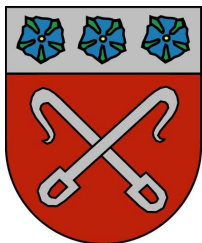

Baugebiet "Alte Sielhorster Mühle" der Stadt Rahden

Baufläche:	12,70 €/m ²
Gewässerrandstreifen:	4,60 €/m ²
Vermessungskosten:	1,89 €/m ²
Erschließungskosten:	32,57 €/m ²
Kosten für Kontrollschacht:	750,00 €

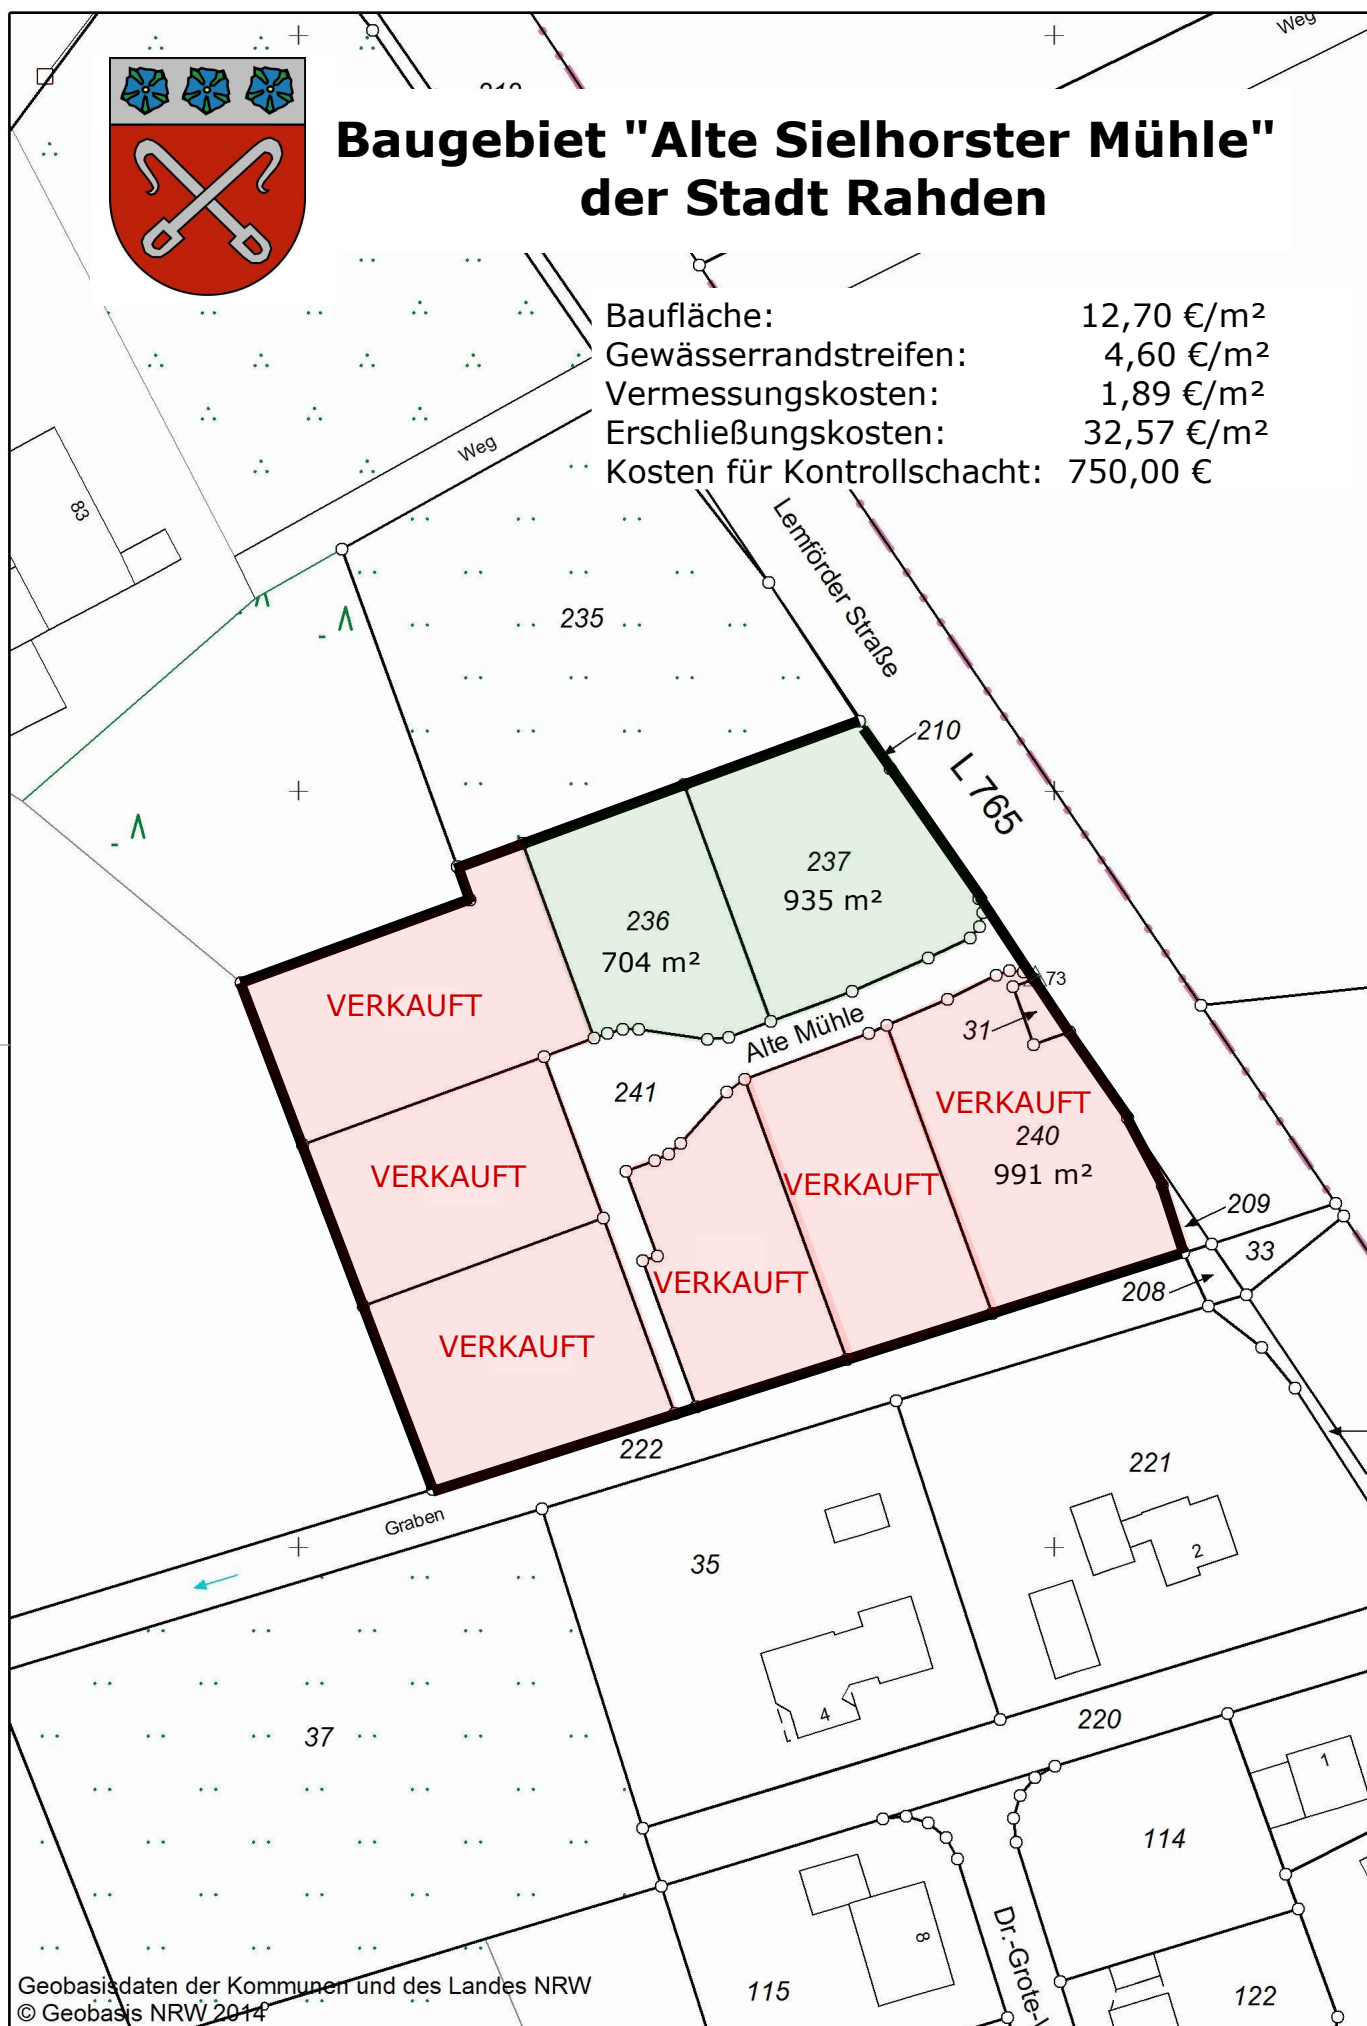

Geobasisdaten der Kommunen und des Landes NRW
© Geobasis NRW 2014


Maßstab 1:1000

Datenauszug



Baugebiet „Alte Sielhorster Mühle“ der Stadt Rahden


Gemarkung Sielhorst
Flur 10
Flurstück 237
Größe: 935 m²

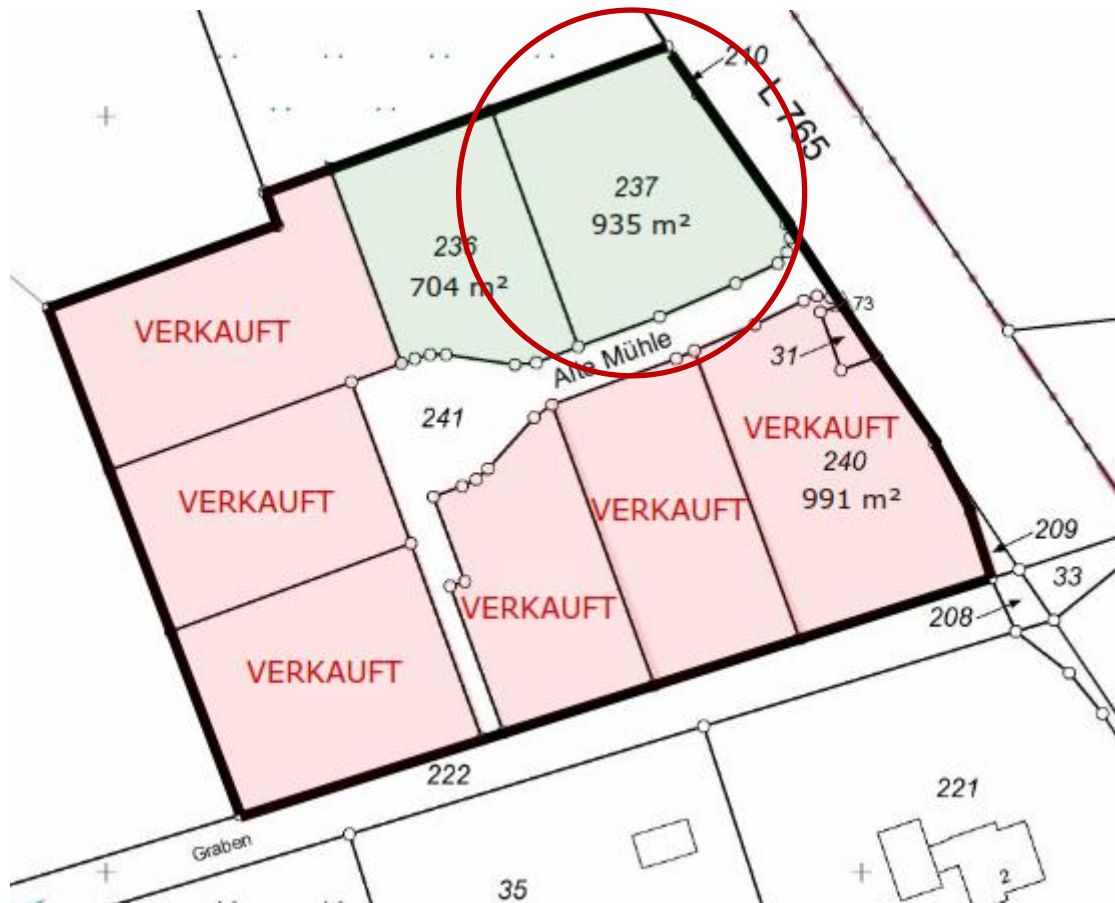

Baufläche	12,70 € x 935 m ² =	11.875,50 €
Gewässerrandstreifen	4,60 € x 0 m ² =	0,00 €
Vermessungskosten	1,89 € x 935 m ² =	1.767,15 €
Erschließungskosten	32,57 € x 935 m ² =	30.452,95 €
Kosten für Kontrollschacht	=	750,00 €
Gesamtkaufpreis	=	44.845,60 €

Baugebiet „Alte Sielhorster Mühle“ der Stadt Rahden

Gemarkung Sielhorst
Flur 10
Flurstück 236
Größe: 704 m²

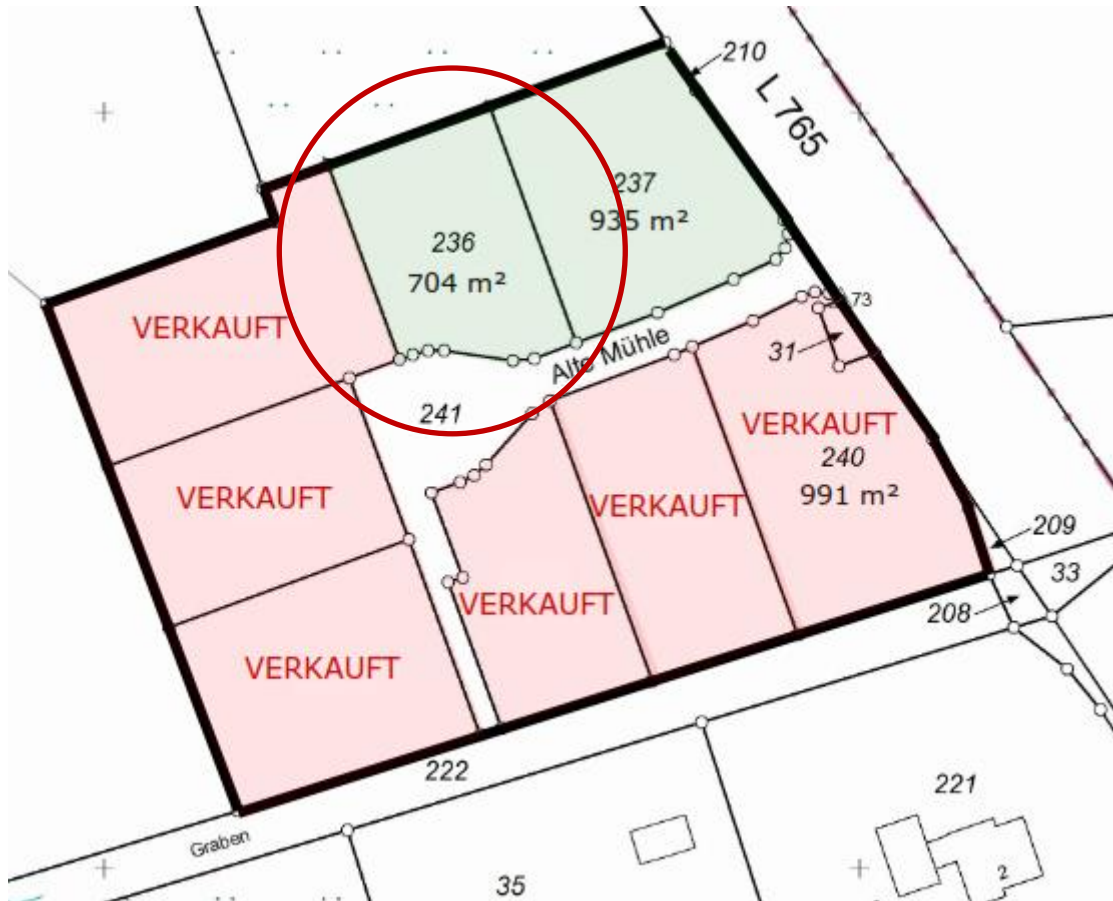

Baufläche	12,70 € x 704 m ² =	8.940,80 €
Gewässerrandstreifen	4,60 € x 0 m ² =	0,00 €
Vermessungskosten	1,89 € x 704 m ² =	1.330,56 €
Erschließungskosten	32,57 € x 704 m ² =	22.929,28 €
Kosten für Kontrollschacht	=	750,00 €
Gesamtkaufpreis	=	33.950,64 €