


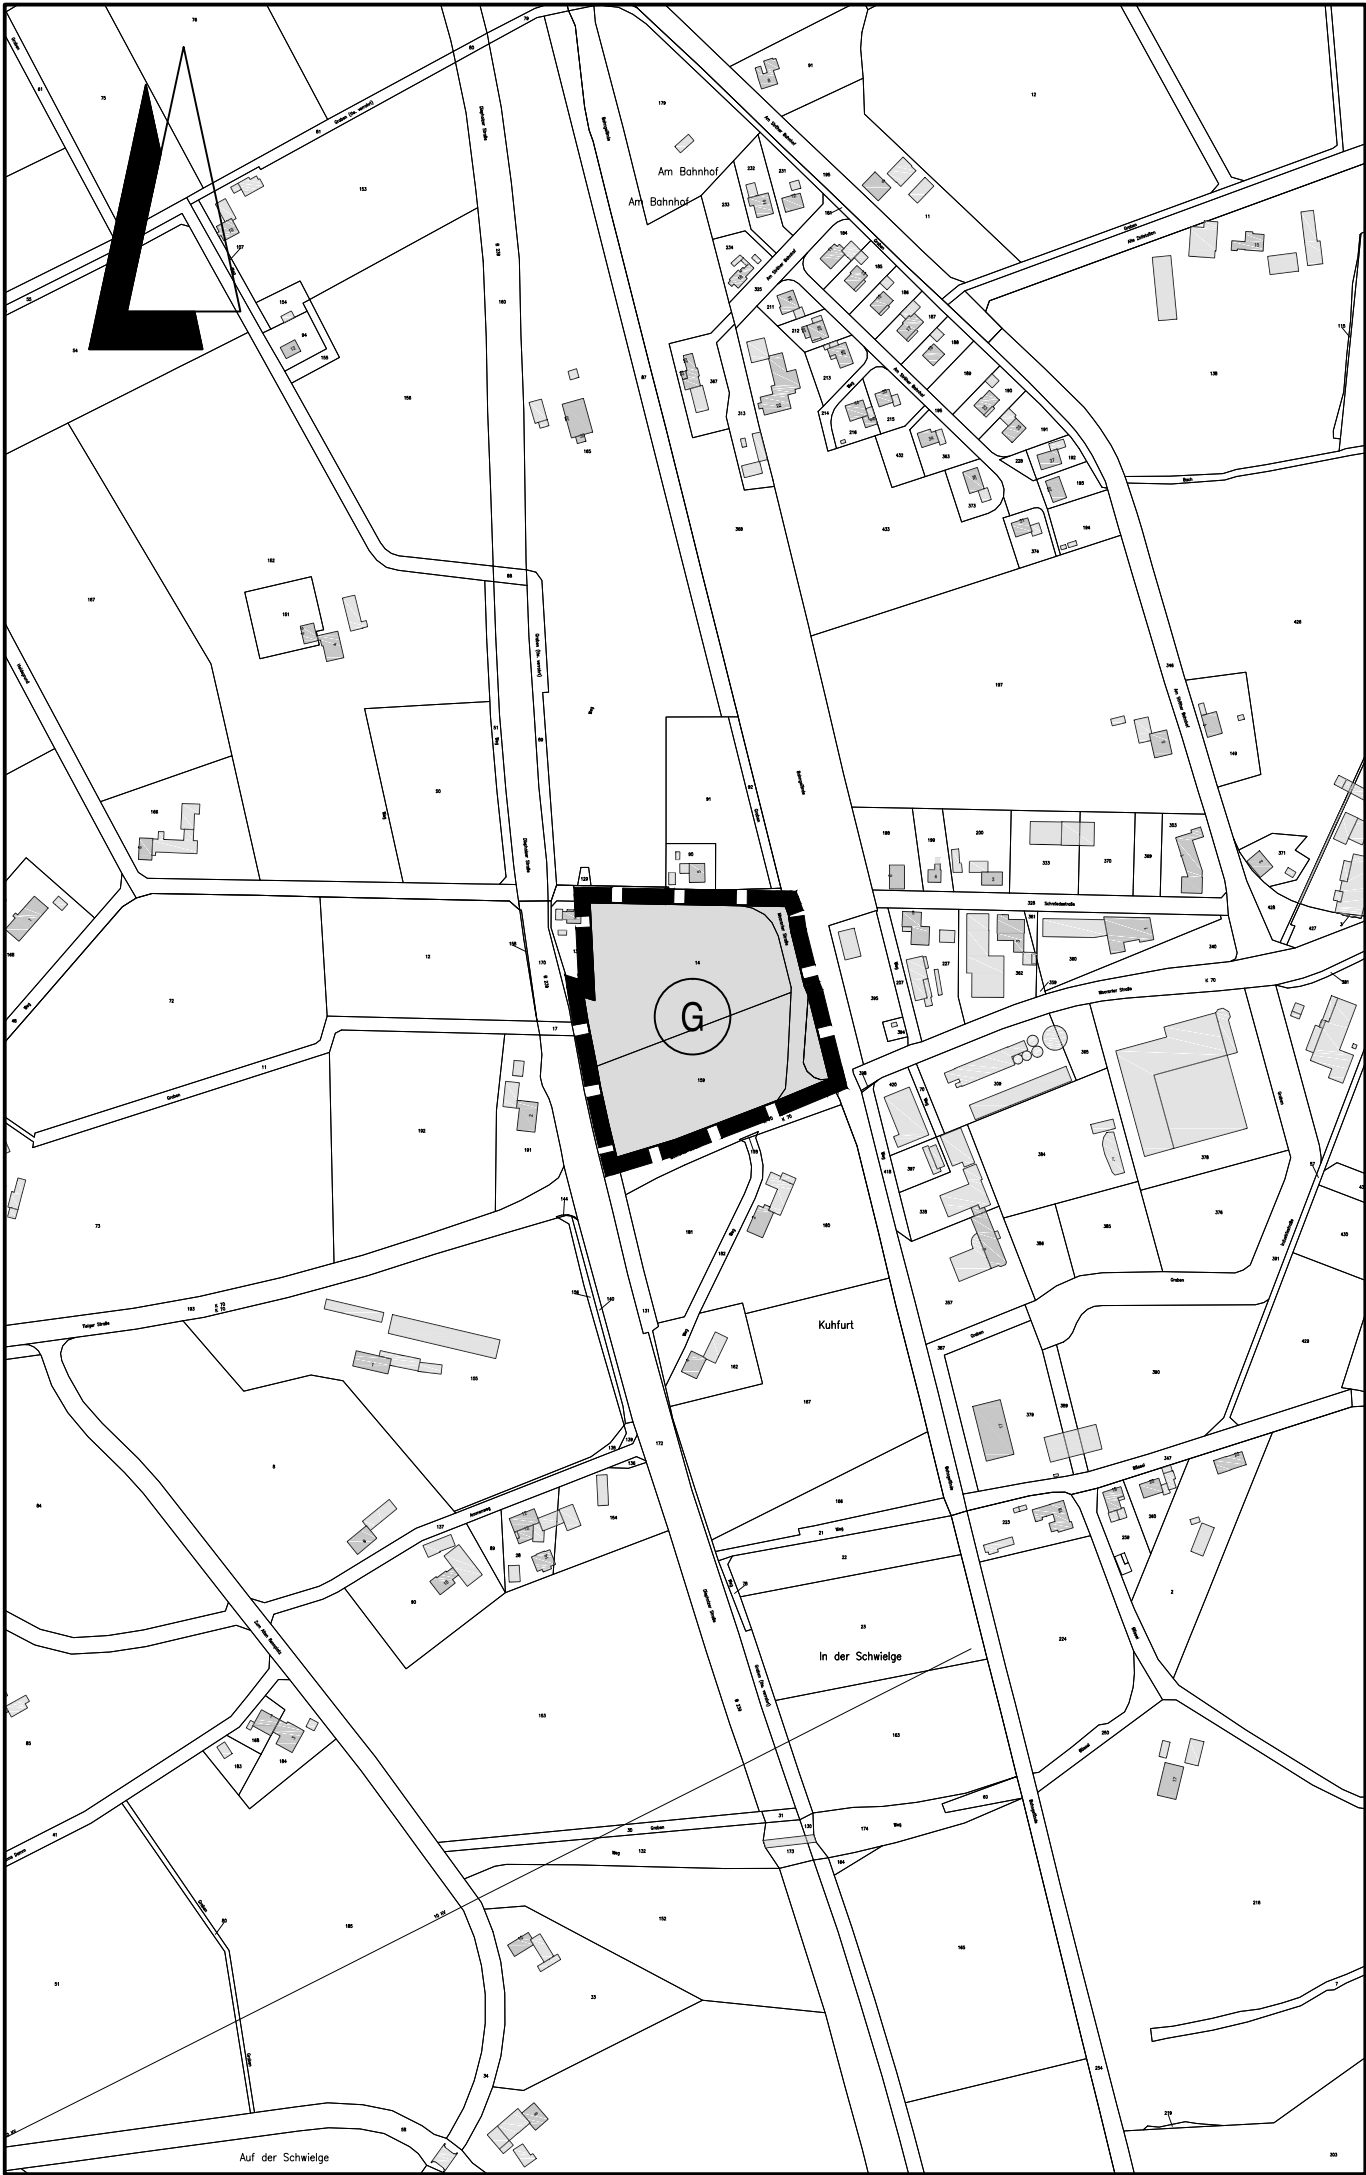

Planzeichenerklärung

Gemäß Planzeichenverordnung 1990 vom 18.12.1990 (BGBl. 1991 I, S. 58) in der aktuell gültigen Fassung und der Baunutzungsverordnung vom 23.01.1990 (BGBl. I, S. 132) in der aktuell gültigen Fassung.

Art der baulichen Nutzung (gem. § 5 Abs. 2 Nr. 1, § 1 Abs. 1 BauGB)	
	Gewerbliche Baufläche (§ 1 Abs. 1 Nr. 3 BauNVO)
Sonstige Planzeichen	
	Geltungsbereich der 78. Änderung des Flächennutzungsplanes

PRÄAMBEL UND VERFAHRENSVERMERKE

GESETZLICHE GRUNDLAGEN

§§ 2, 3, 5 und 6 des Baugesetzbuches (BauGB) in der Fassung der Bekanntmachung vom 23.09.2004 (BGBl. I, S. 2414)

§ 7 Abs. 1 der Gemeindeordnung für das Land Nordrhein-Westfalen in der Fassung der Bekanntmachung vom 03.02.2004 (GV. NRW. S. 96).

Verordnung über die bauliche Nutzung der Grundstücke - Baunutzungsverordnung - (BauNVO) in der Fassung der Bekanntmachung vom 23.01.1990 (BGBl. I. S. 132).

§ 86 der Bauordnung für das Land Nordrhein-Westfalen (BauO NRW) vom 01.03.2000 (GV. NRW. S. 256)

Vervielfältigungsvermerke

Kartengrundlage: Auszug ALK

Herausgebervermerk: Herausgegeben vom Katasteramt Minden

Erlaubnisvermerk: Vervielfältigungserlaubnis erteilt durch das Katasteramt Minden an Stadt Rahden

Der Aufstellungsbeschluss für die Änderung des Flächennutzungsplanes der Stadt Rahden gem. § 2 Abs. 1 BauGB wurde am durch den Rat der Stadt Rahden gefasst.

Rahden, den

Bürgermeister

Schriftführer/in

Beschlussfassung des Rates der Stadt Rahden vom über die öffentliche Auslegung des Entwurfes für die Änderung des Flächennutzungsplanes mit der Begründung gem. § 3 Abs. 2 BauGB.

Rahden, den

Bürgermeister

Schriftführer/in

Die öffentliche Auslegung für die Änderung des Flächennutzungsplanes der Stadt Rahden mit der Begründung ist gem. § 3 Abs. 2 BauGB in der Zeit vom bis einschließlich erfolgt.

Rahden, den

Der Bürgermeister
Im Auftrag

(Drunagel)

Die Änderung des Flächennutzungsplanes der Stadt Rahden mit der Begründung ist durch den Rat der Stadt Rahden am in der Fassung des Offenlegungsexemplares endgültig festgestellt worden.

Rahden, den

Bürgermeister

Schriftführer/in

Die Änderung des Flächennutzungsplanes ist gem. § 6 Abs. 1 BauGB durch Verfügung vom Az.: , genehmigt worden.

Detmold, den


Bezirksregierung Detmold
im Auftrag

Die Erteilung der Genehmigung der Änderung des Flächennutzungsplanes ist gem. § 6 Abs. 5 BauGB am ortsüblich bekannt gemacht worden.

Rahden, den

Der Bürgermeister
Im Auftrag

(Drunagel)

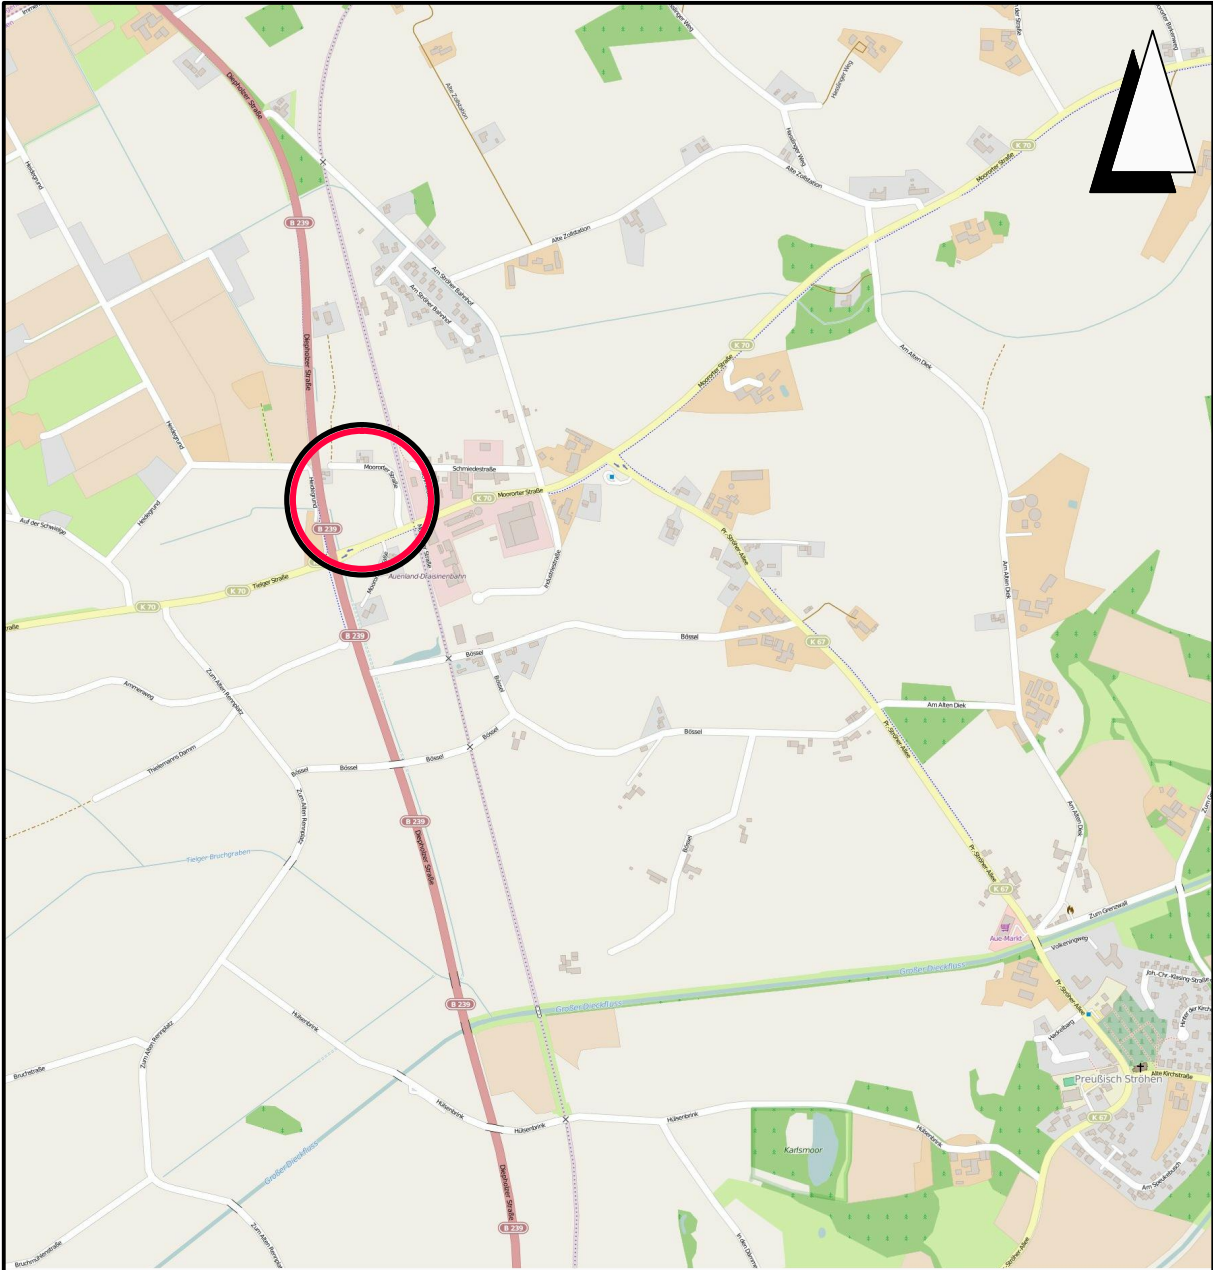

Übersichtskarte ohne Maßstab

© OpenStreetMap-Mitwirkende

Lagebezug: ETRS89 UTM 32N

Entwurfsbearbeitung: INGENIEURPLANUNG GmbH & Co.KG Marie-Curie-Str.4a • 49134 Wallenhorst Tel.05407/880-0 • Fax 05407/880-88		Datum	Zeichen
	bearbeitet	2015-06	Ni
	gezeichnet	2015-06	Hd
	geprüft		
Wallenhorst, 2015-11-23	freigegeben		

Plan-Nummer: H:\RAHDEN\215180\PLAENE\BP\bp_fnp-78oen_01.dwg(Layout1) – (V1-1-0)

FLÄCHENNUTZUNGSPLAN



STADT RAHDEN
Kreis Minden-Lübbecke

78. ÄNDERUNG

Flächennutzungsplan Entwurf	Maßstab 1 : 5000	Unterlage : Blatt Nr. : 1 1(1)
--------------------------------	------------------	---