


1. Obergeschoss

Bauteil B

Bauteil A

Bauteil E

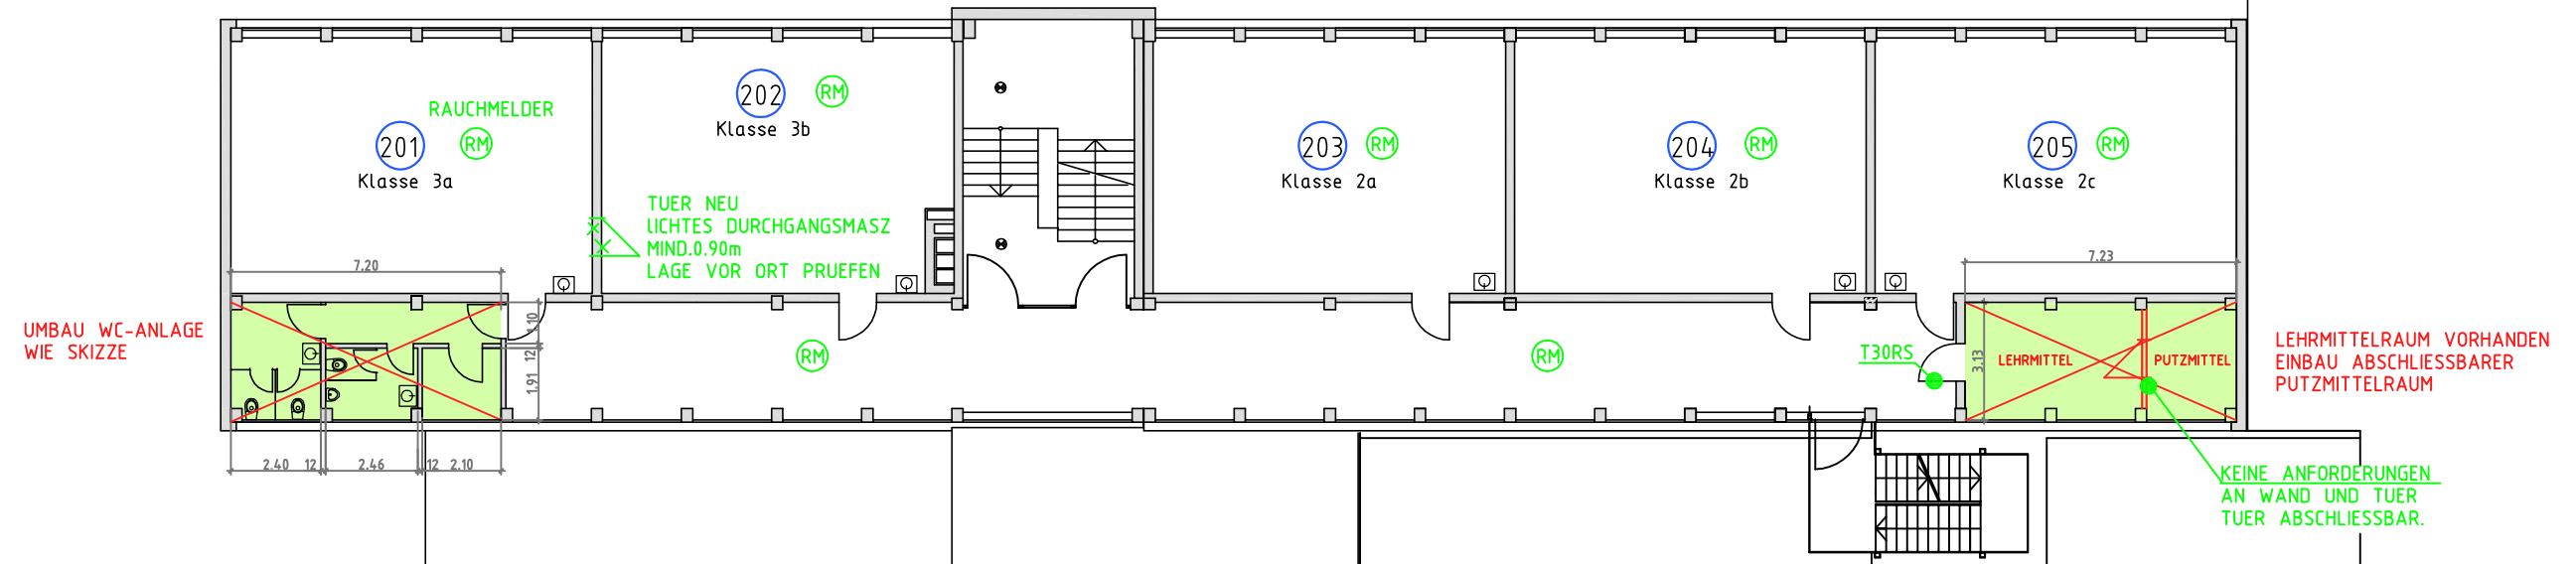

UMBAUTEN/EINBAUTEN NEU

GRUENEINTRAGUNGEN = FESTLEGUNG IN EINEM GEMEINSAMEN GESPRACHE MIT
HERRN HEIDEMANN, HERRN KLUG, HERRN PETRING,
FRAU AYSMANN, FRAU GRUHN-RICHTER
AM 26.06.2013.

DOKUMENTATION VOM 21.05.2013 u. 23.05.2013 u. 18.06.2013

1. OBERGESCHOSS - GRUNDRISS M. 1:200

UMBAU DER HS ERNST-WIECHERT-SCHULE ZUR GS MITT WALDSCHULE
IN 32339 ESPELKAMP, ISENSTEDTER STR. 75
STADT ESPELKAMP - DER BÜRGERMEISTER

Bauteil C



Bauteil D

2. Obergeschoss

Bauteil B


Bauteil A

Bauteil E

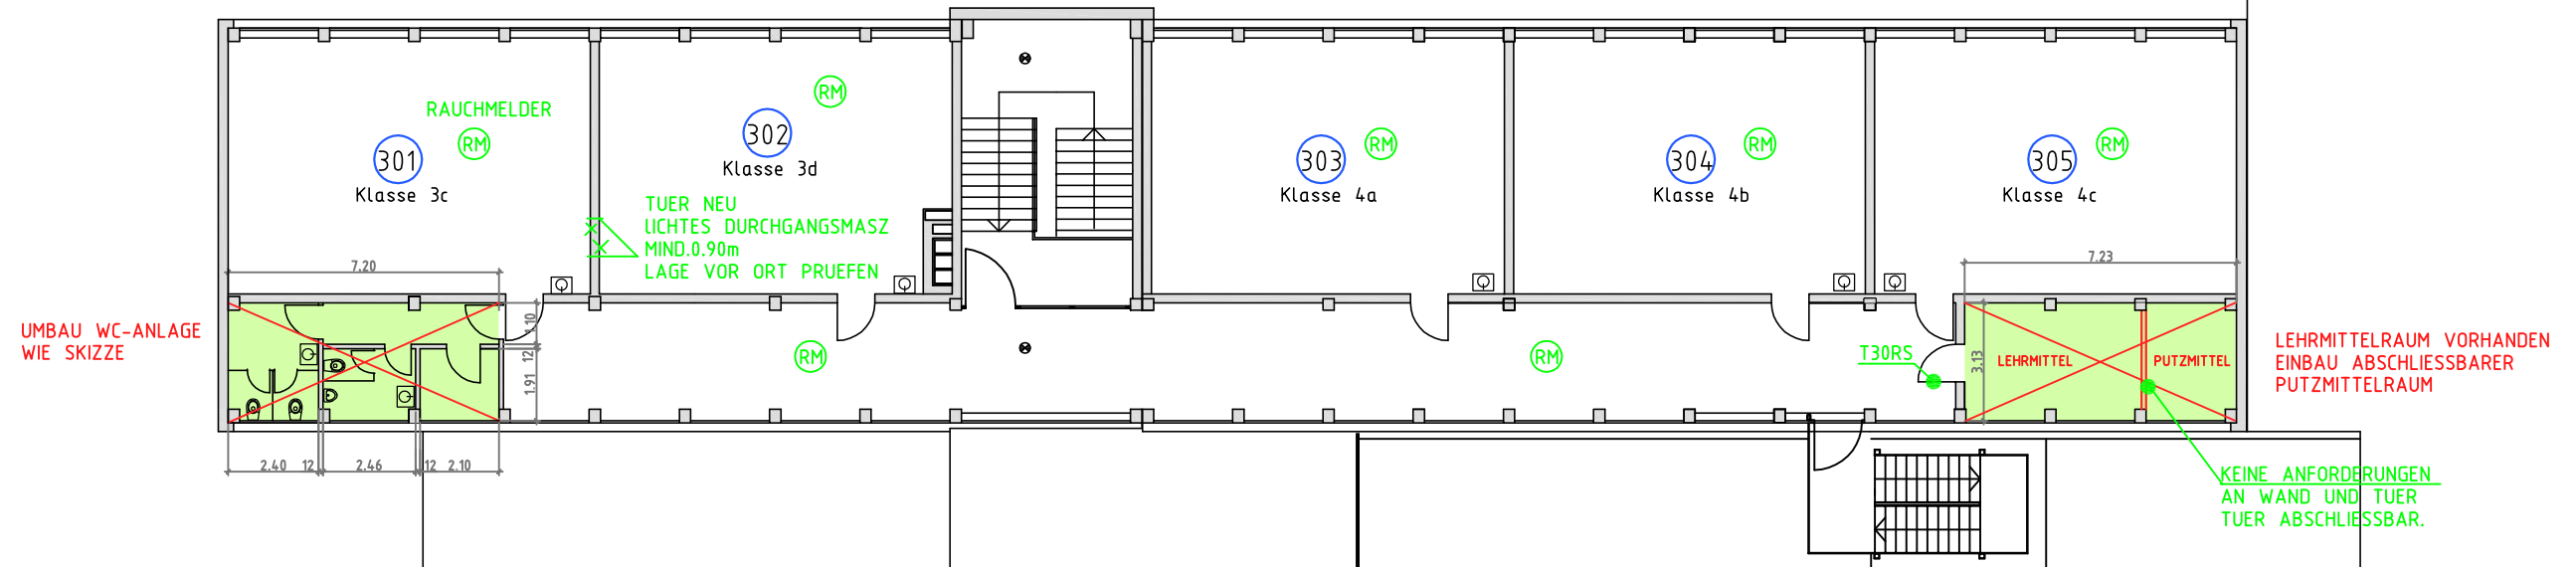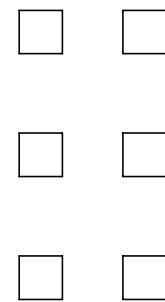

UMBAUTEN/EINBAUTEN NEU

GRUENEINTRAGUNGEN = FESTLEGUNG IN EINEM GEMEINSAMEN GESPRAECH MIT
HERRN HEIDEMANN , HERRN KLUG , HERRN PETRING ,
FRAU AYSMANN , FRAU GRUHN-RICHTER
AM 26.06.2013.

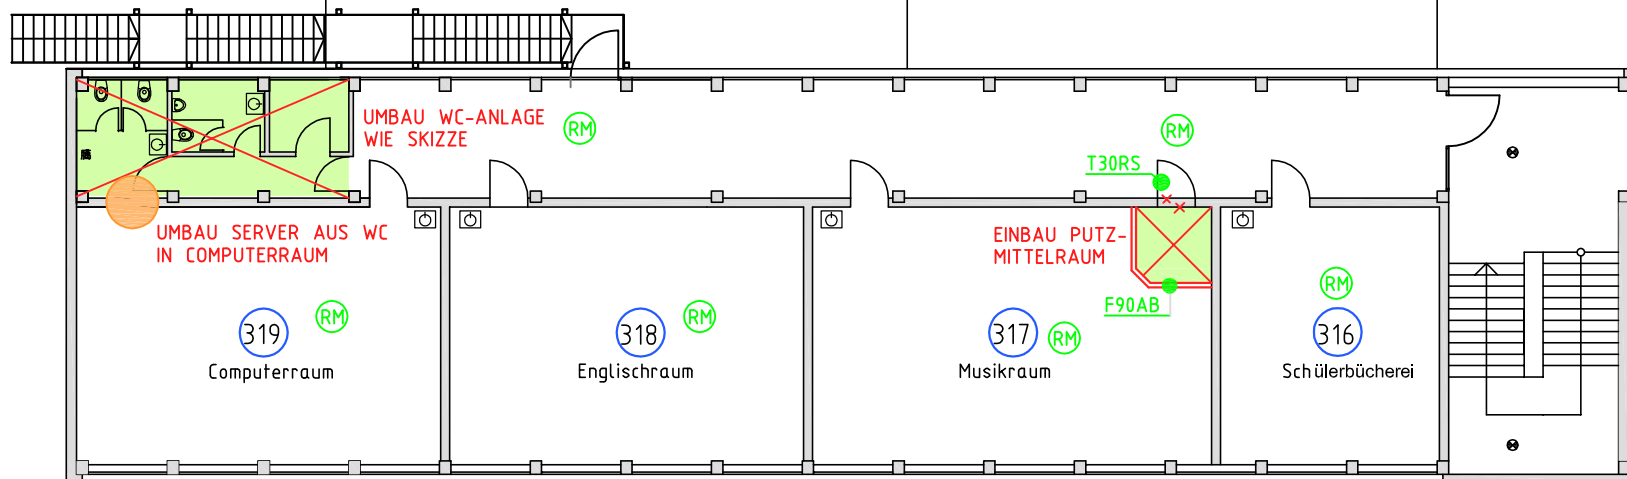

Bauteil C

Bauteil D

DOKUMENTATION VOM 21.05.2013 u. 23.05.2013 u. 18.06.2013

2. OBERGESCHOSS - GRUNDRISS M. 1:200

UMBAU DER HS ERNST-WIECHERT-SCHULE ZUR GS MITTVALDSCHULE
IN 32339 ESPELKAMP , ISENSTEDTER STR. 75
STADT ESPELKAMP - DER BÜRGERMEISTER