


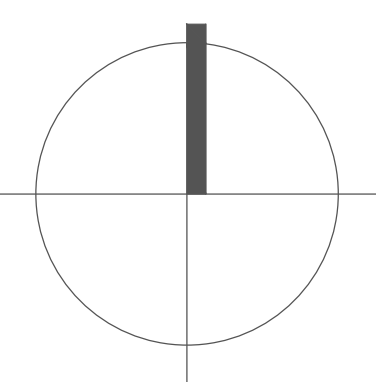

N



Beläge:

- Fallschutzbelag Häcksel
- Laufbelag Häcksel

Vegetationsflächen:

- Rasen
- Gräser (Pennisetum compressum, Lampenputzergas)
- Hecke ± geschnitten*
- *Mischpflanzung "Indian Summer": Acer in Sorten, Amelanchier, Cornus ...
- Baum geplant (z. B. Quercus coccinea, Scharlach-Eiche)

Ausstattung:

- Bank
- Durchlaufsperr
- Zaun

Spielgeräte:

- 1 Schaukel 2-sitzig
- 2 Totempfahl (Eigenleistung)
- 3 Sitzkreis
- 4 Schaukel mit Kleinkindsitzen
- 5 Sandspielbereich
- 6 Kleines Indianerdorf
- 7 Großes Indianerdorf
- 8 Kleiner Kletterfelsen
- 9 Balancierparcours "Traumfänger"
- 10 Wipppferde

	Änderungen gem. Abstimmung Stadt Espelkamp	27.06.2017	Buc.
	Änderungen gem. Abstimmung Stadt Espelkamp	06.06.2017	Buc.
ixNr.	Art der Änderung	Datum	Aufgestellt

Neugestaltung eines Spielplatzes

Stadt Espelkamp Wilhelm-Kern-Platz 1 32339 Espelkamp		Auftraggeber:
--	---	---------------

Entwurfsplanung	Plan Nr.: 3-LP-01-02
Lageplan	Maßstab: 1 : 100
	Projekt Nr.: 4578
	Plangröße: 900 x 594
	Datum: 30.05.2017
	gezeichnet: Buc.
	bearbeitet: Buc.

**KORTEMEIER BROKMANN**
LANDSCHAFTSARCHITEKTEN



Korte Meier Brokmann
Landschaftsarchitekten GmbH

Oststraße 92
32051 Herford

T +49(0)52 21 97 39-0
F +49(0)52 21 97 39-30


geprüft: 

Spielanlage „Großes Indianerdorf“

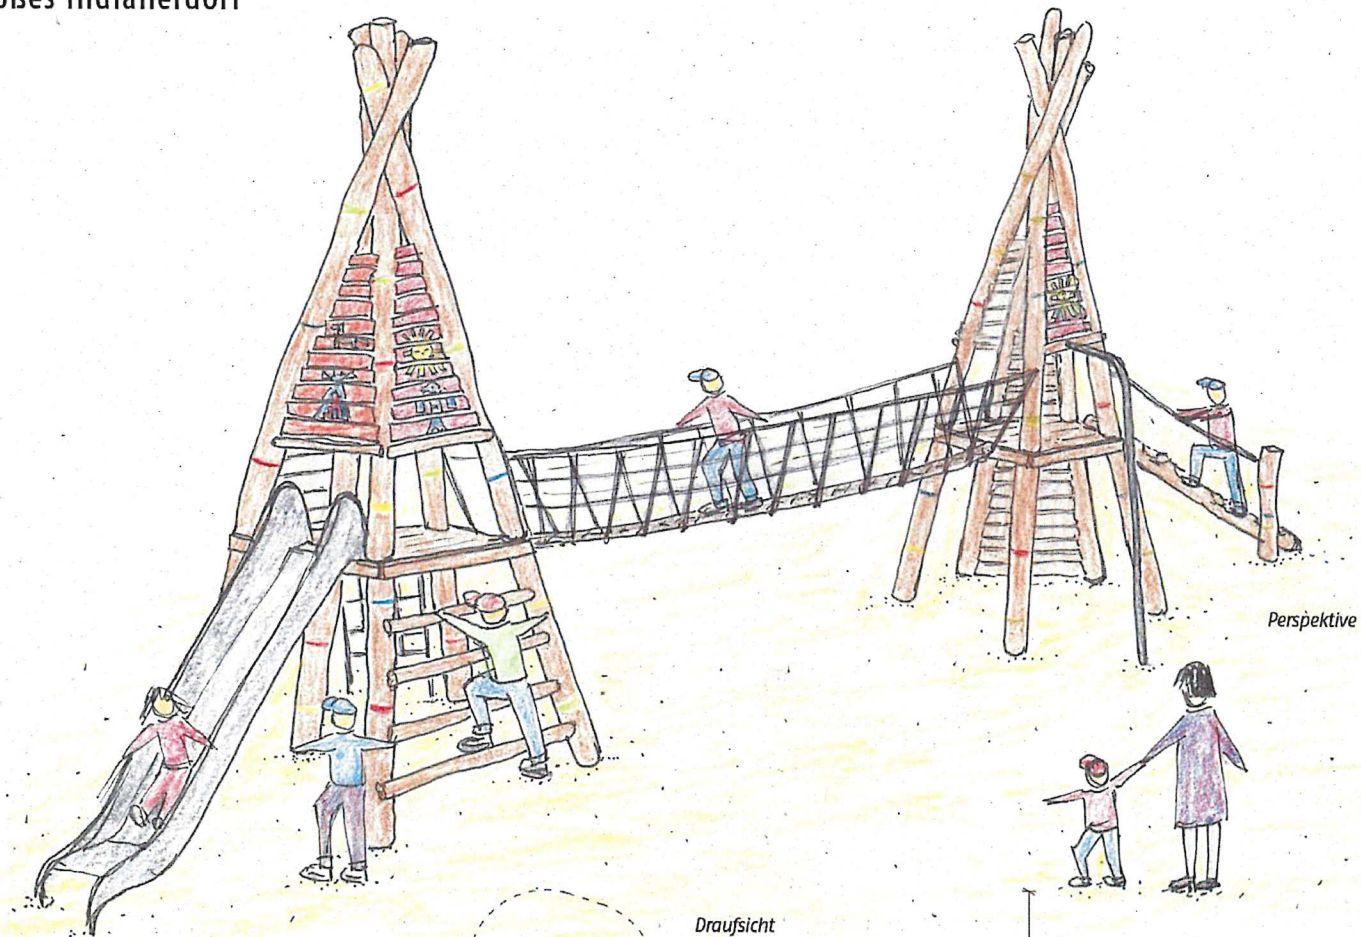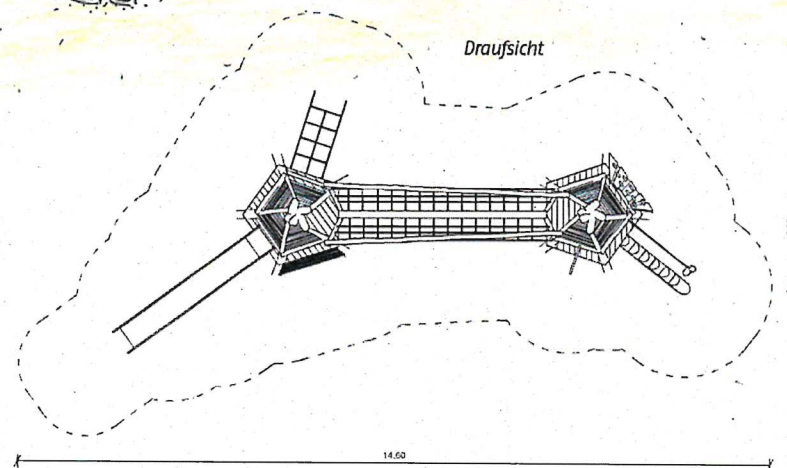

Balancierparcours „Traumfänger“

Perspektive

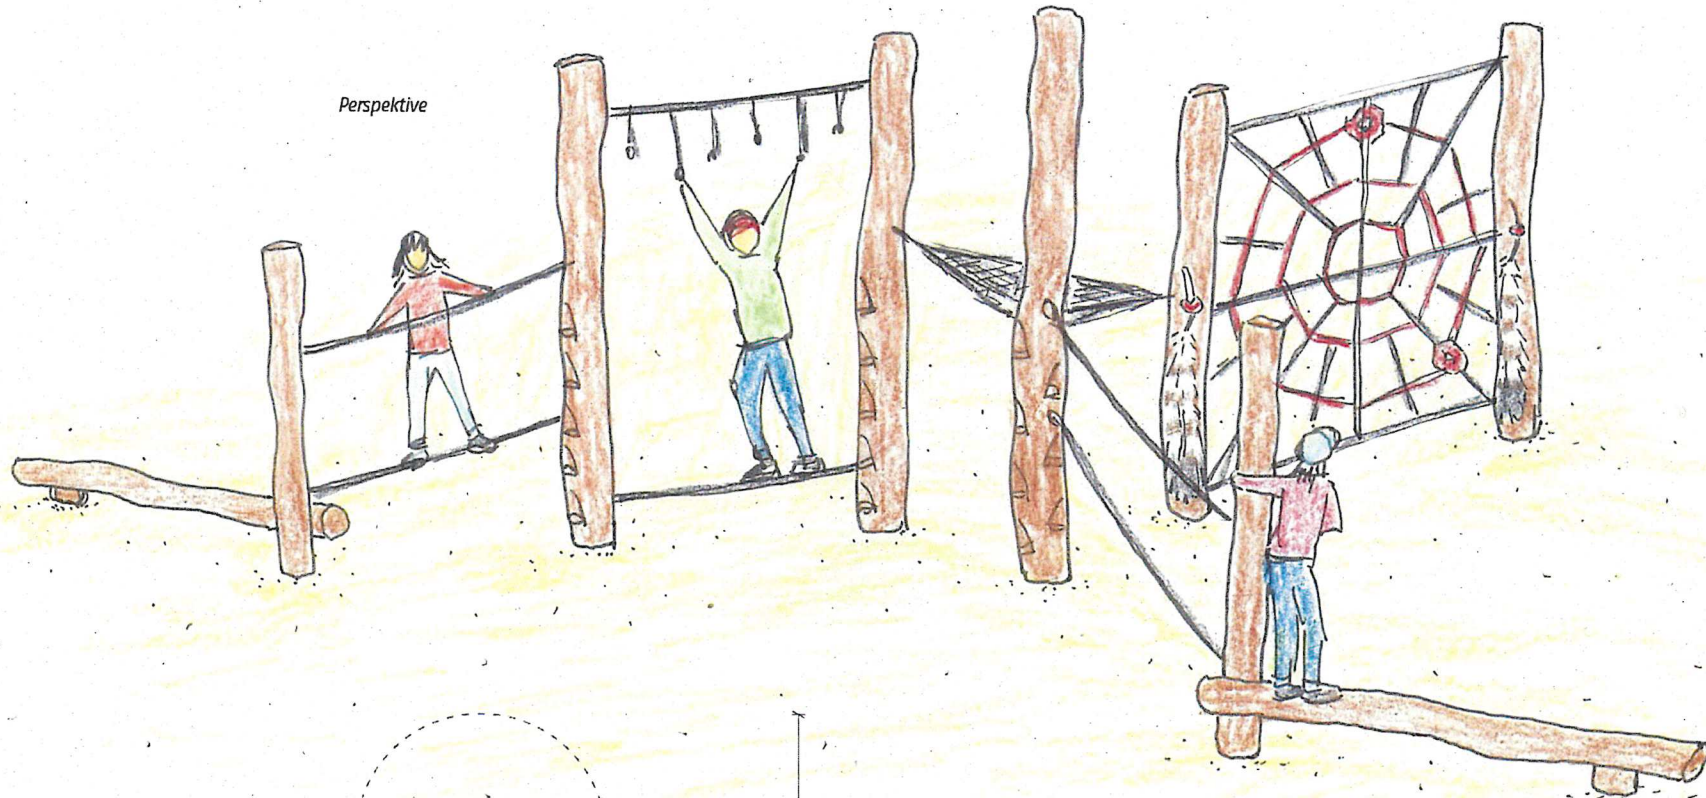

Draufsicht

