


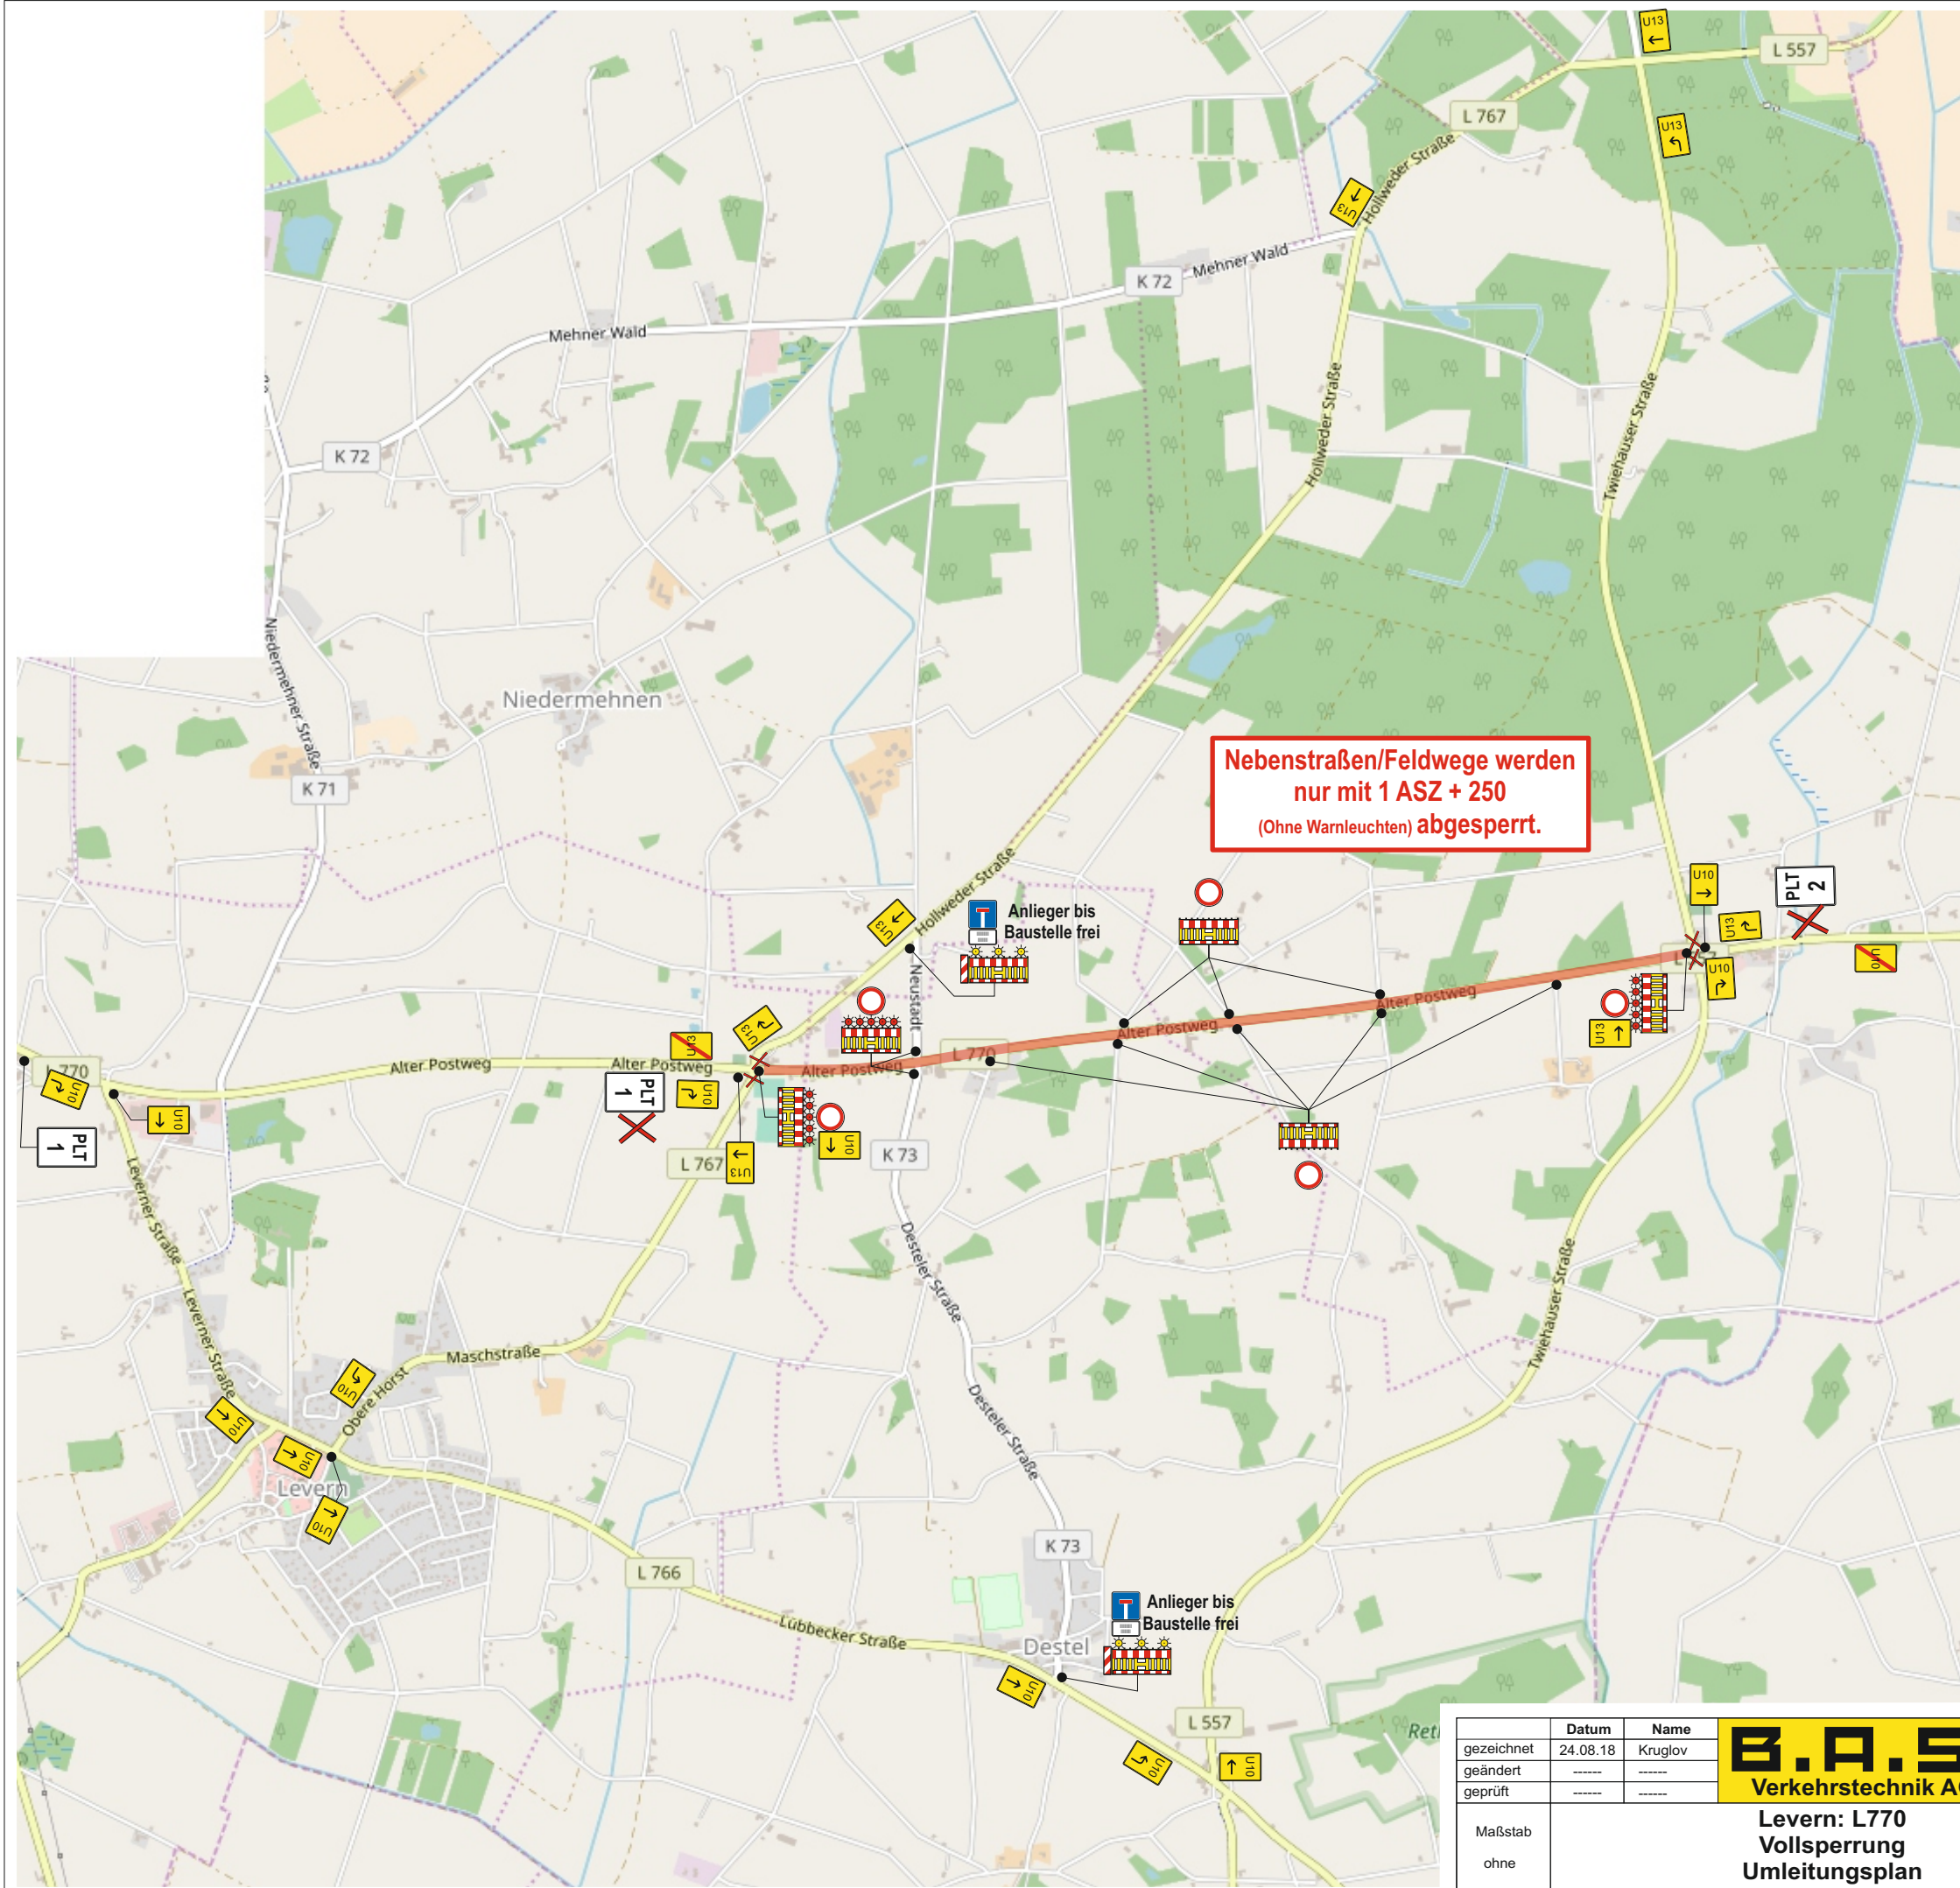

Nebenstraßen/Feldwege werden
nur mit 1 ASZ + 250
(Ohne Warnleuchten) abgesperrt.

PLT: 1

Vollsperrung
L770
Alter Postweg

Minden
Espelkamp
U10 folgen

PLT: 2

Vollsperrung
L770
Alter Postweg

Osnabrück
Levern
U13 folgen

	Datum	Name	B.A.S.® Verkehrstechnik AG	Schelpmilser Weg 10 33609 Bielefeld Tel.: 0521 - 305 28 -0 Fax: 0521 - 305 28 -80	Bauleiter:	Herr Scheiblich
gezeichnet	24.08.18	Kruglov			Auftrags-Nr.:	124 - 13780
geändert	-----	-----			Ausf. Firma:	-----
geprüft	-----	-----			Bereitschaftsdienst außerhalb der Ge- schäftszeit: 0521 - 3 05 28 88	-----
Maßstab	Levern: L770 Vollsperrung Umleitungsplan			Plan Nr. 1	Beginn:	-----
ohne					Dauer:	-----
					Vervielfältigung und Weitergabe nur mit Zustimmung der B.A.S. AG	