

Bestuhlungsplan - VRaum I Messenutzung / Systemplan

RW-SYSTEM EG

Legende

-  Rettungsgang $b \geq 3,00\text{ m}$
-  Notausgang
-  Messefläche gem. § 7 (5) SBauVO

Kampahalle VRaum I
Messenutzung
VRaum I einschl. Foyer Süd

Hauptgänge mindestens 3,00 m

$L_{\max} \leq 20\text{ m}$ von Messefläche bis Gang

$T_{\max}$ Messefläche $\leq 30\text{ m}$

Keine Nutzung der Tribünen
Foyer als Zugangs- und Pausenraum

Objekt :

Kampa-Halle
Hahler Straße 112
32427 Minden

Gebäudeteil :

ERDGESCHOSS

Stand :

18.11.2016

Plan-Nr. :


B6-EG VRaum I Messe

Planersteller :

Kompetenz in Brandschutz

Schlomann - Ingenieure
Brandschutzsachverständige

Herforder Str. 3
32545 Bad Oeynhausen
Tel. 05731 3002966 Fax. 05731 3002887
www.sl-brandschutz.de

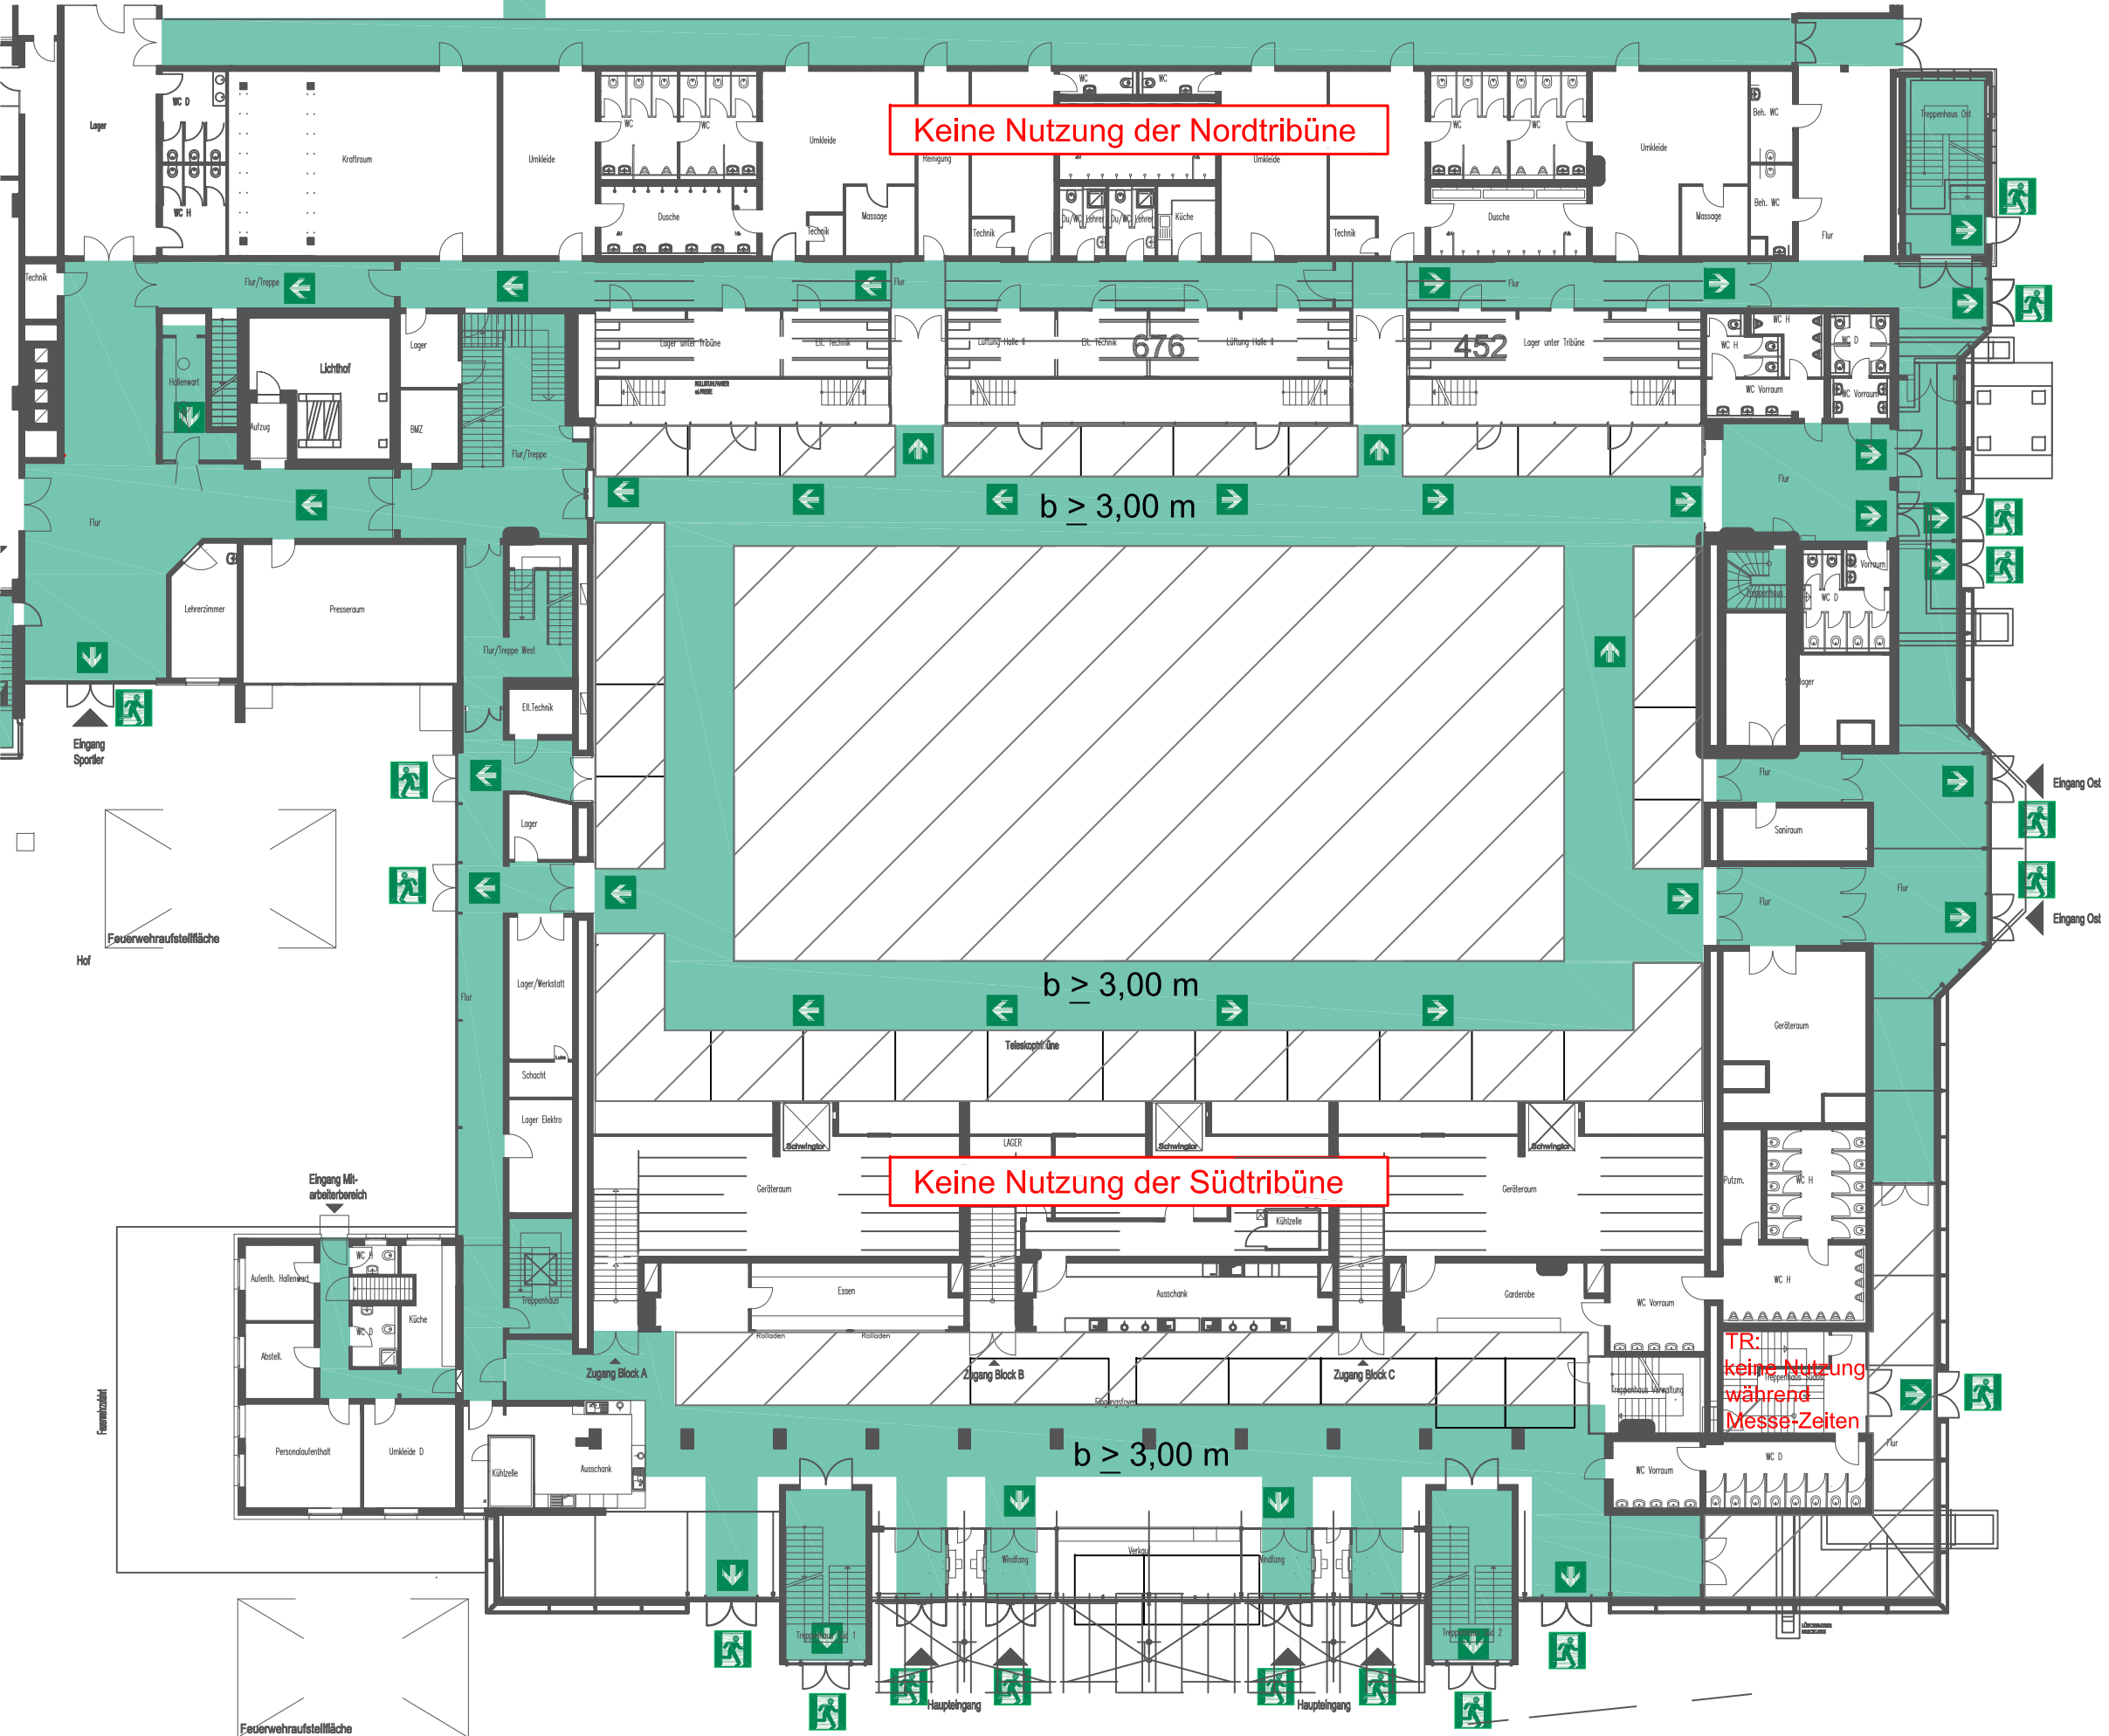

Bestuhlungsplan-VRaum IV / Foyer Messenutzung / Systemplan

RW-SYSTEM EG

Legende

-  Rettungsgang $b \geq 3,00\text{ m}$
-  Notausgang
-  Messefläche gem. § 7 (5) SBauVO

**Kampahalle VRaum IV / Foyer
Messenutzung**


Gänge mindestens 3,00 m

**$L_{\max} \leq 20\text{ m}$ von Messefläche
bis Gang**

$T_{\max}$ Messefläche $\leq 30\text{ m}$

VRaum IV/Foyer

$b \geq 3,00\text{ m}$

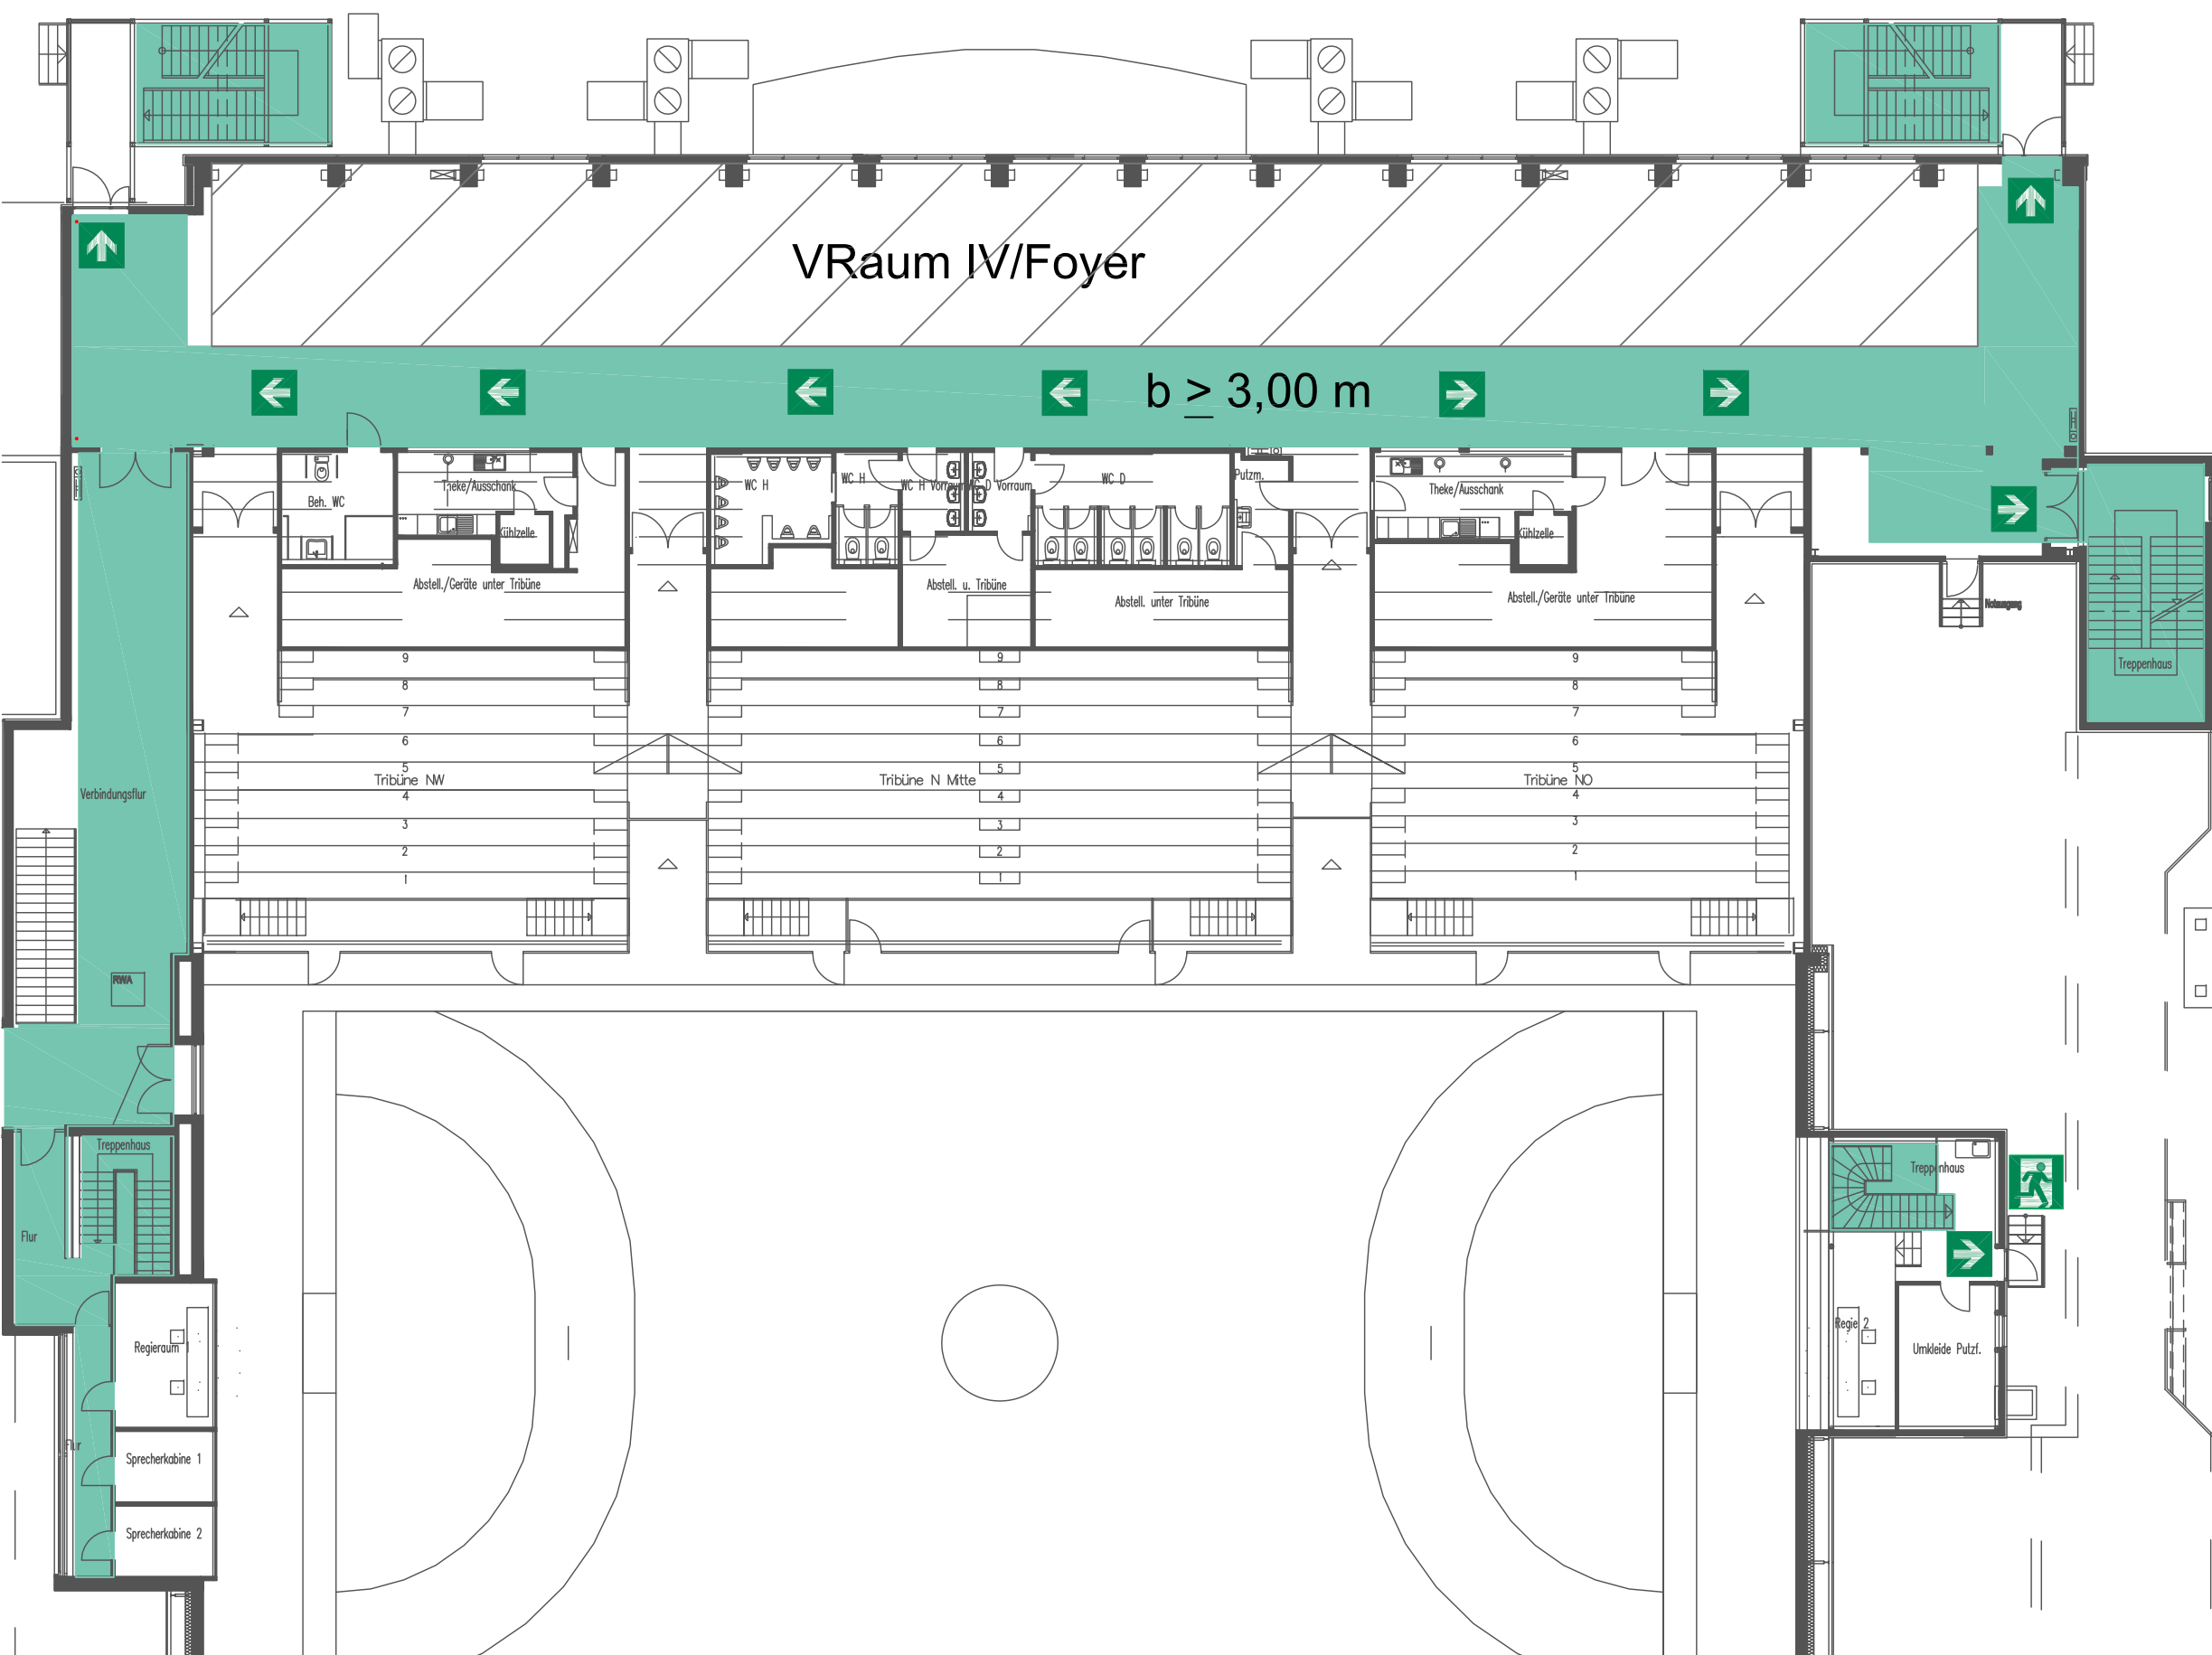

Objekt :
Kampa-Halle
Hahler Straße 112
32427 Minden

Gebäudetell :
Stockwerk :
1.OBERGESCHOSS

Stand : 18.11.2016 Plan-Nr.: B2-10G VRaum IV/Foyer M

Planersteller :
Kompetenz in Brandschutz
Schlomann - Ingenieure
Brandschutzsachverständige

Herforder Str. 3
32545 Bad Oeynhausen
Tel. 05731 3002966 Fax. 05731 3002887
www.sl-brandschutz.de