Bestuhlungsplan - VRaum III

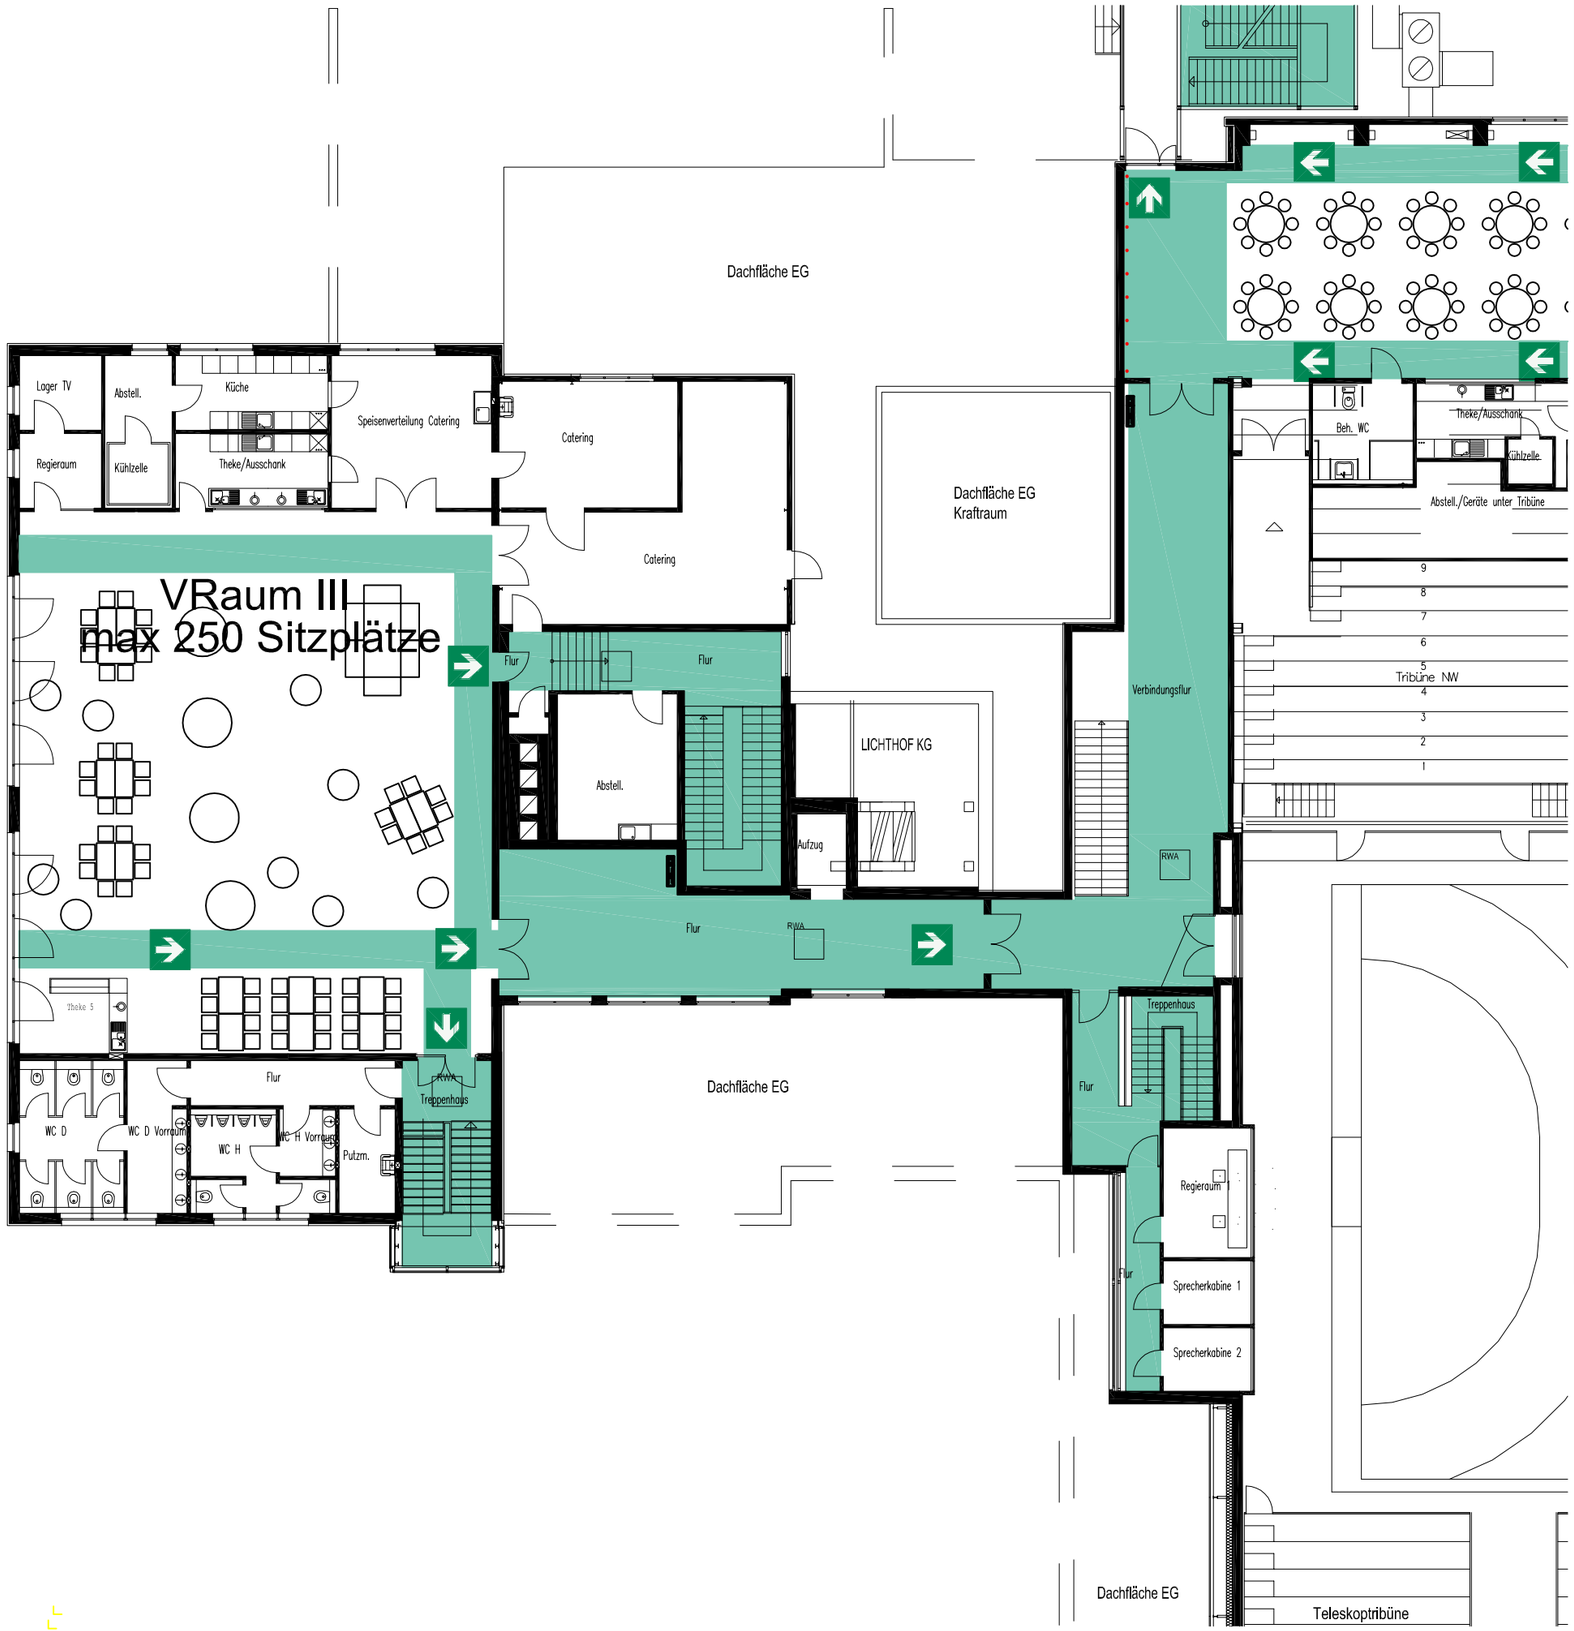

RW-SYSTEM EG

Legende

Rettungsgang b ≥ 1,20 m

Notausgang

Kampahalle VRaum IV / Foyer
max 250 Personen
Bestuhlung mit Tischen
Abstand von Tisch zu Tisch
mindestens 1,50 m
Gänge mindestens 1,20 m

max 250 Sitzplätze

Objekt : Kampa-Halle
Hahler Straße 112
32427 MInden

Gebäudeteil :

Stockwerk : 1.OBERGESCHOSS

Stand : 12.10.2015 **Plan-Nr. :** B3-1OG VRaum III

Planersteller :
Kompetenz in Brandschutz
Schlomann - Ingenieure
Brandschutzsachverständige
Herforder Str. 3
32545 Bad Oeynhausen
Tel. 05731 3002966 Fax. 05731 3002887
www.sl-brandschutz.de