

Bestuhlungsplan - VRaum III


RW-SYSTEM EG

Legende

-  Rettungsgang $b \geq 1,20\text{ m}$
-  Notausgang

Kampahalle VRaum III
max 320 Personen
Reihenbestuhlung
max 20 Sitzplätze zwischen 2 Seiten-
gängen
Durchgangsbreite zwischen den
Reihen mindestens 0,40 m
Blöcke von höchstens 30 Reihen
Gänge mindestens 1,20 m

max 320 Sitzplätze

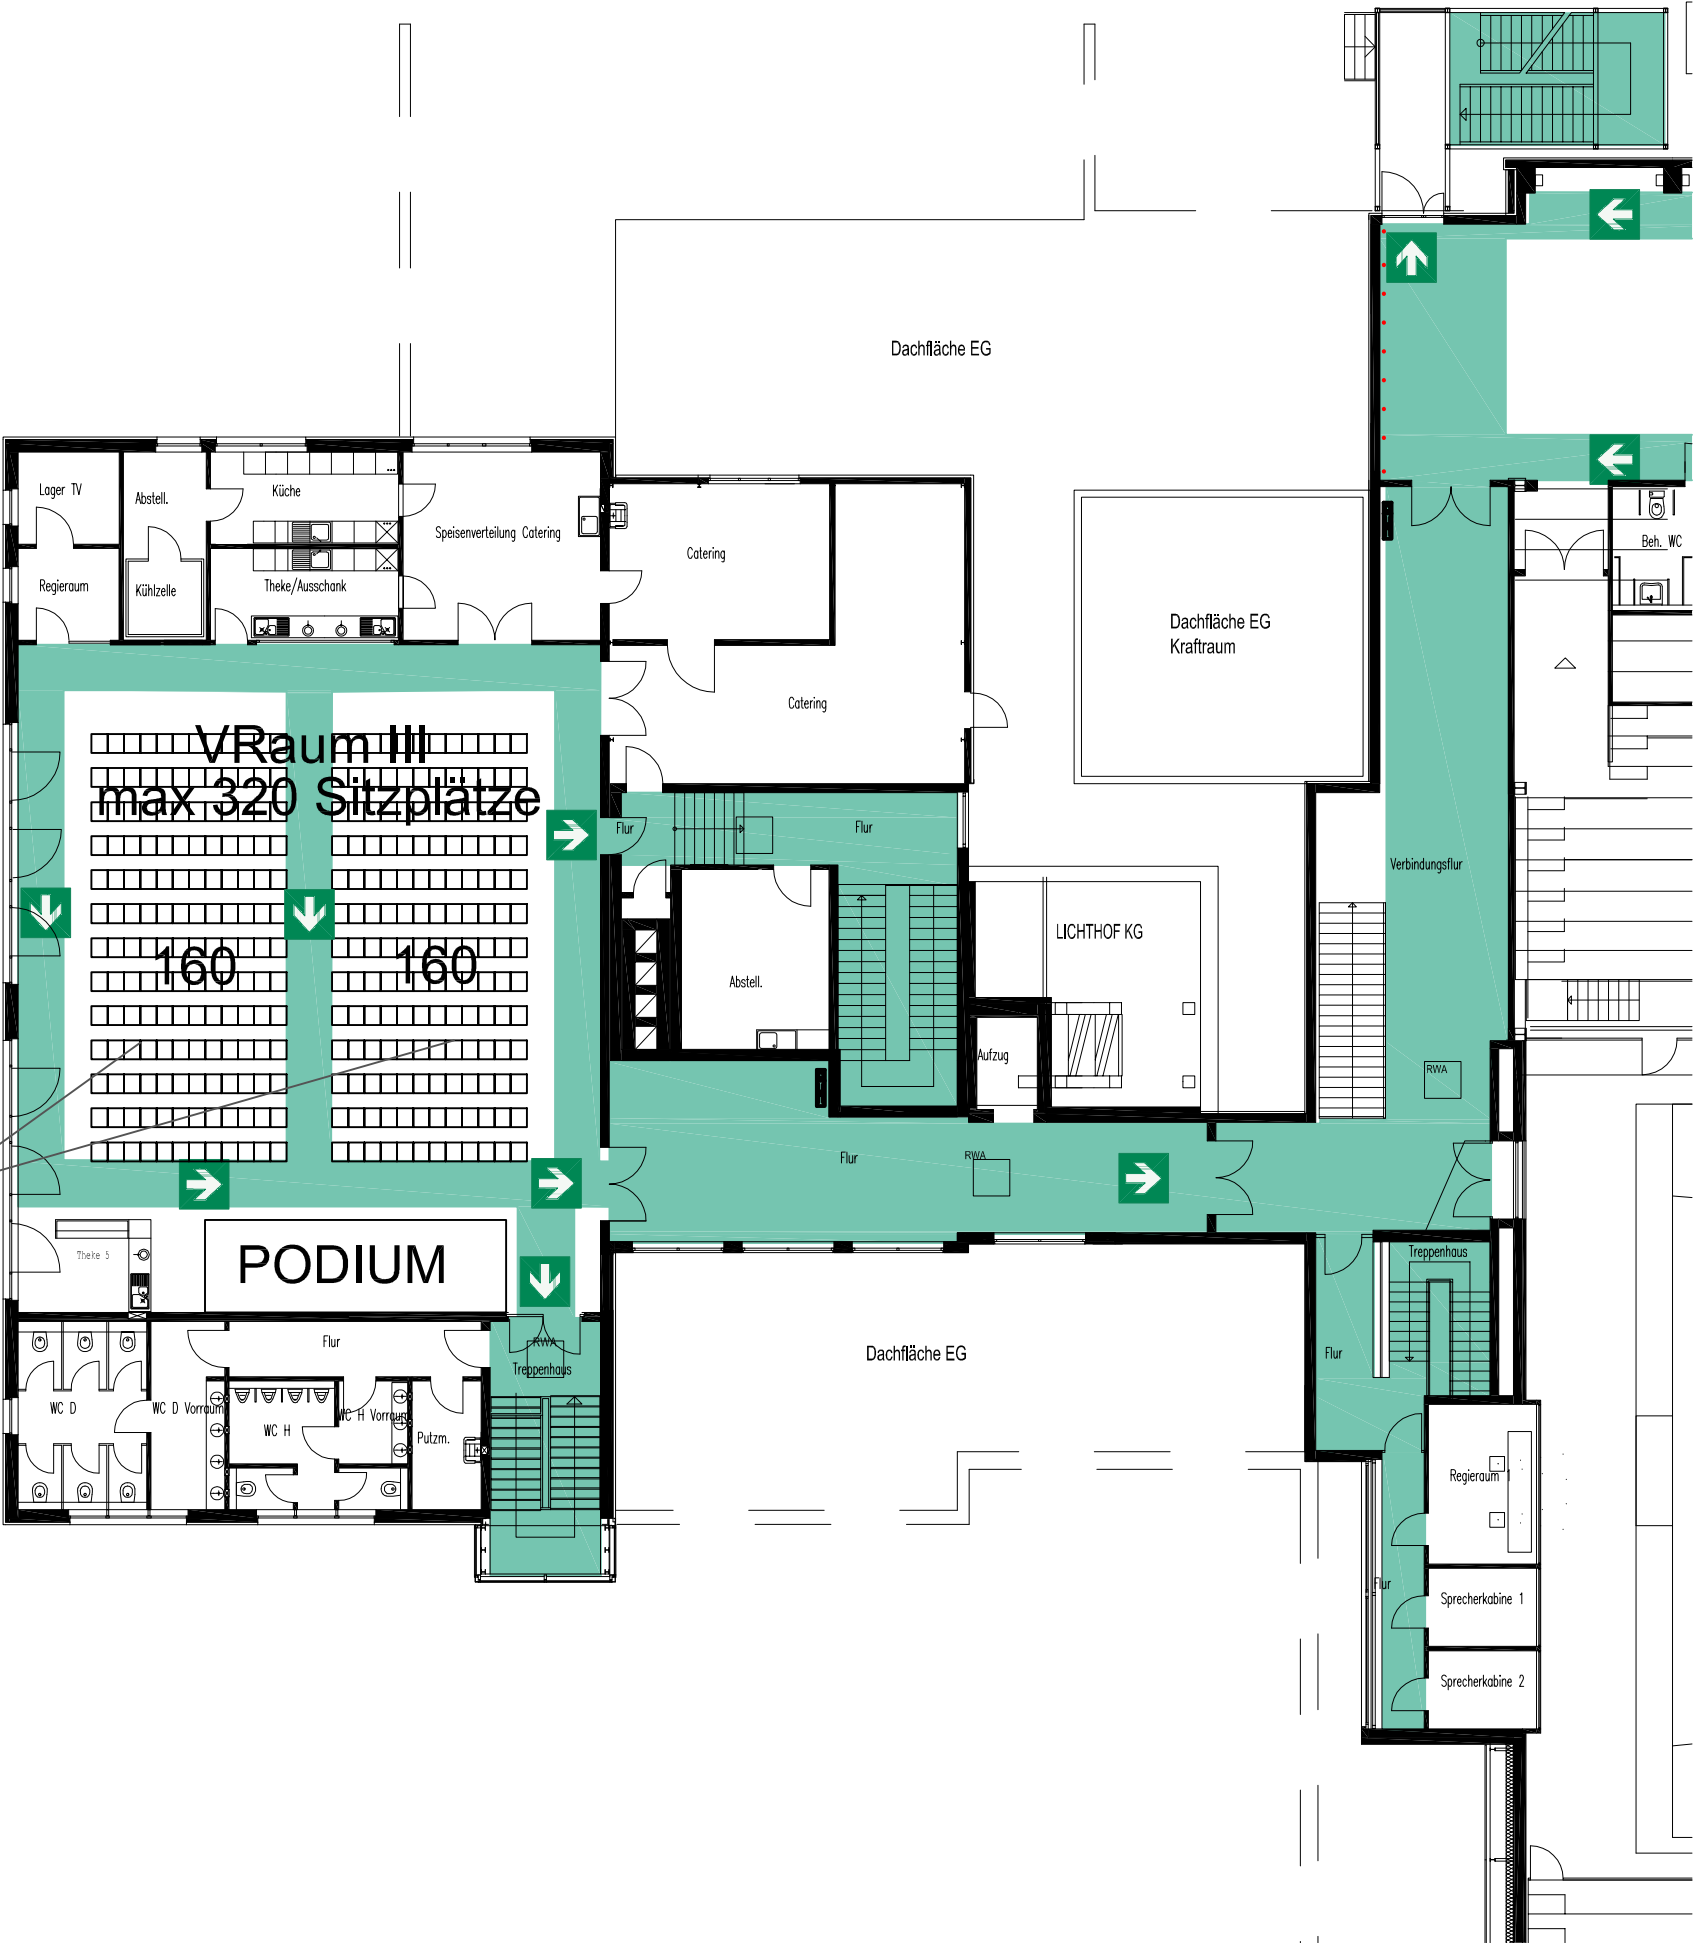

max 20 Sitzplätze
zwischen
2 Seitengängen

Objekt : Kampa-Halle
Hahler Straße 112
32427 Minden

Gebäudetitel : 1.OBERGESCHOSS

Stockwerk :

Stand : 12.10.2015 Plan-Nr. : B1-1OG VRaum III

Planersteller : Kompetenz in Brandschutz
Schlomann - Ingenieure
Brandschutzsachverständige

Herforder Str. 3
32545 Bad Oeynhausen
Tel. 05731 3002966 Fax. 05731 3002887
www.sl-brandschutz.de