


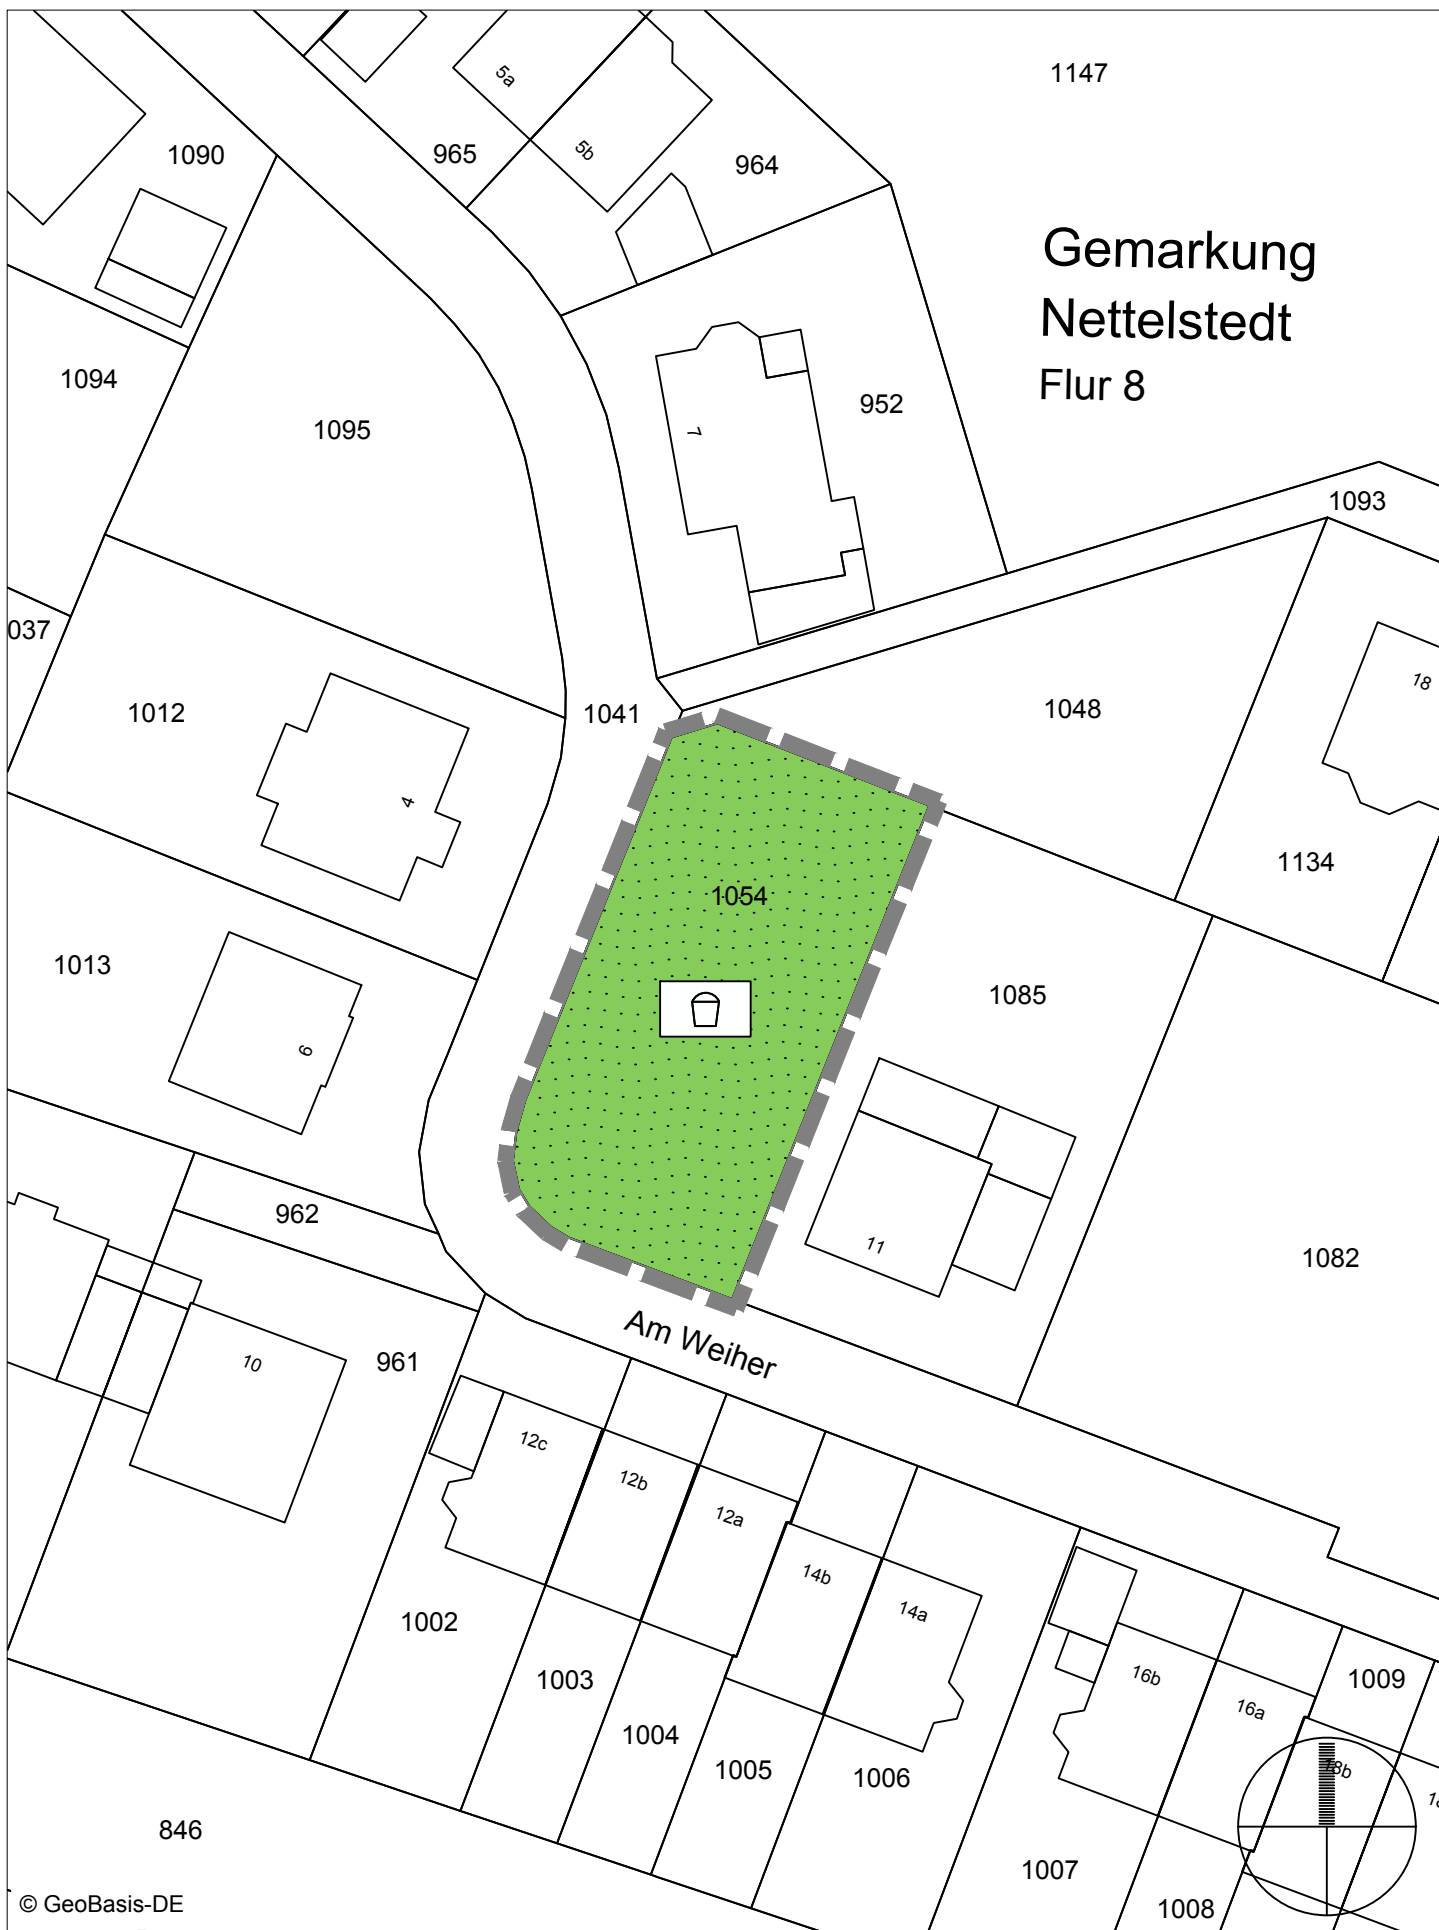

© GeoBasis-DE

TEIL A
Planzeichnung

M 1: 500
02.03.2018

Stadt Lübbecke
1. Änderung V+E Plan "Die Siekkämpfe"
-VORENTWURF-

Planverfasser:

0.9
stadtplanung
olaf schramme
dipl.-ing. stadtplanung
Opferstraße 9, 32423 Minden
Tel: 0571 972695-96
Fax: 0571 972695-98