Verfahrensvermerke

Kartengrundlage: Deutsche Grundkarte 1: 5.000
Herausgebervermerk: Herausgegeben vom Kataster- und Vermessungsamt Kreis Minden-Lübbecke

Der Ausschuss für Bauen und Stadtentwicklung der Stadt Lübbecke hat in seiner Sitzung am ..... gemäß § 2 Abs. 1 BauGB beschlossen, das Verfahren zur 6. Änderung des Flächennutzungsplanes einzuleiten

Lübbecke, den .....

Der Bürgermeister

Schriftführer

Der Änderungsbeschluss ist am ..... ortsüblich bekannt gemacht worden.

Lübbecke, den .....

Der Bürgermeister

Die Öffentlichkeitsbeteiligung gemäß § 3 Abs. 1 BauGB hat in der Zeit vom ..... bis einschl. ..... stattgefunden.

Lübbecke, den .....

Der Bürgermeister

Der Ausschuss für Bauen und Stadtentwicklung hat in seiner Sitzung am ..... dem Änderungsentwurf zugestimmt und die öffentliche Auslegung gemäß § 3 Ab. 2 BauGB beschlossen.

Lübbecke, den .....

Der Bürgermeister

Schriftführer

Die Offenlegung des Änderungsentwurfes ist am ..... ortsüblich bekannt gemacht worden.

Lübbecke, den .....

Der Bürgermeister

Der Änderungsentwurf und die Begründung haben gemäß § 3 Abs 2 BauGB in der Zeit vom ..... bis einschließlich ..... bei der Stadt Lübbecke, Fachbereich Bauen, Kreishausstr. 2-4, während der Dienststunden zu jedermanns Einsicht öffentlich ausgelegen.

Lübbecke, den .....

Der Bürgermeister

Es gilt die BauNVO 2017

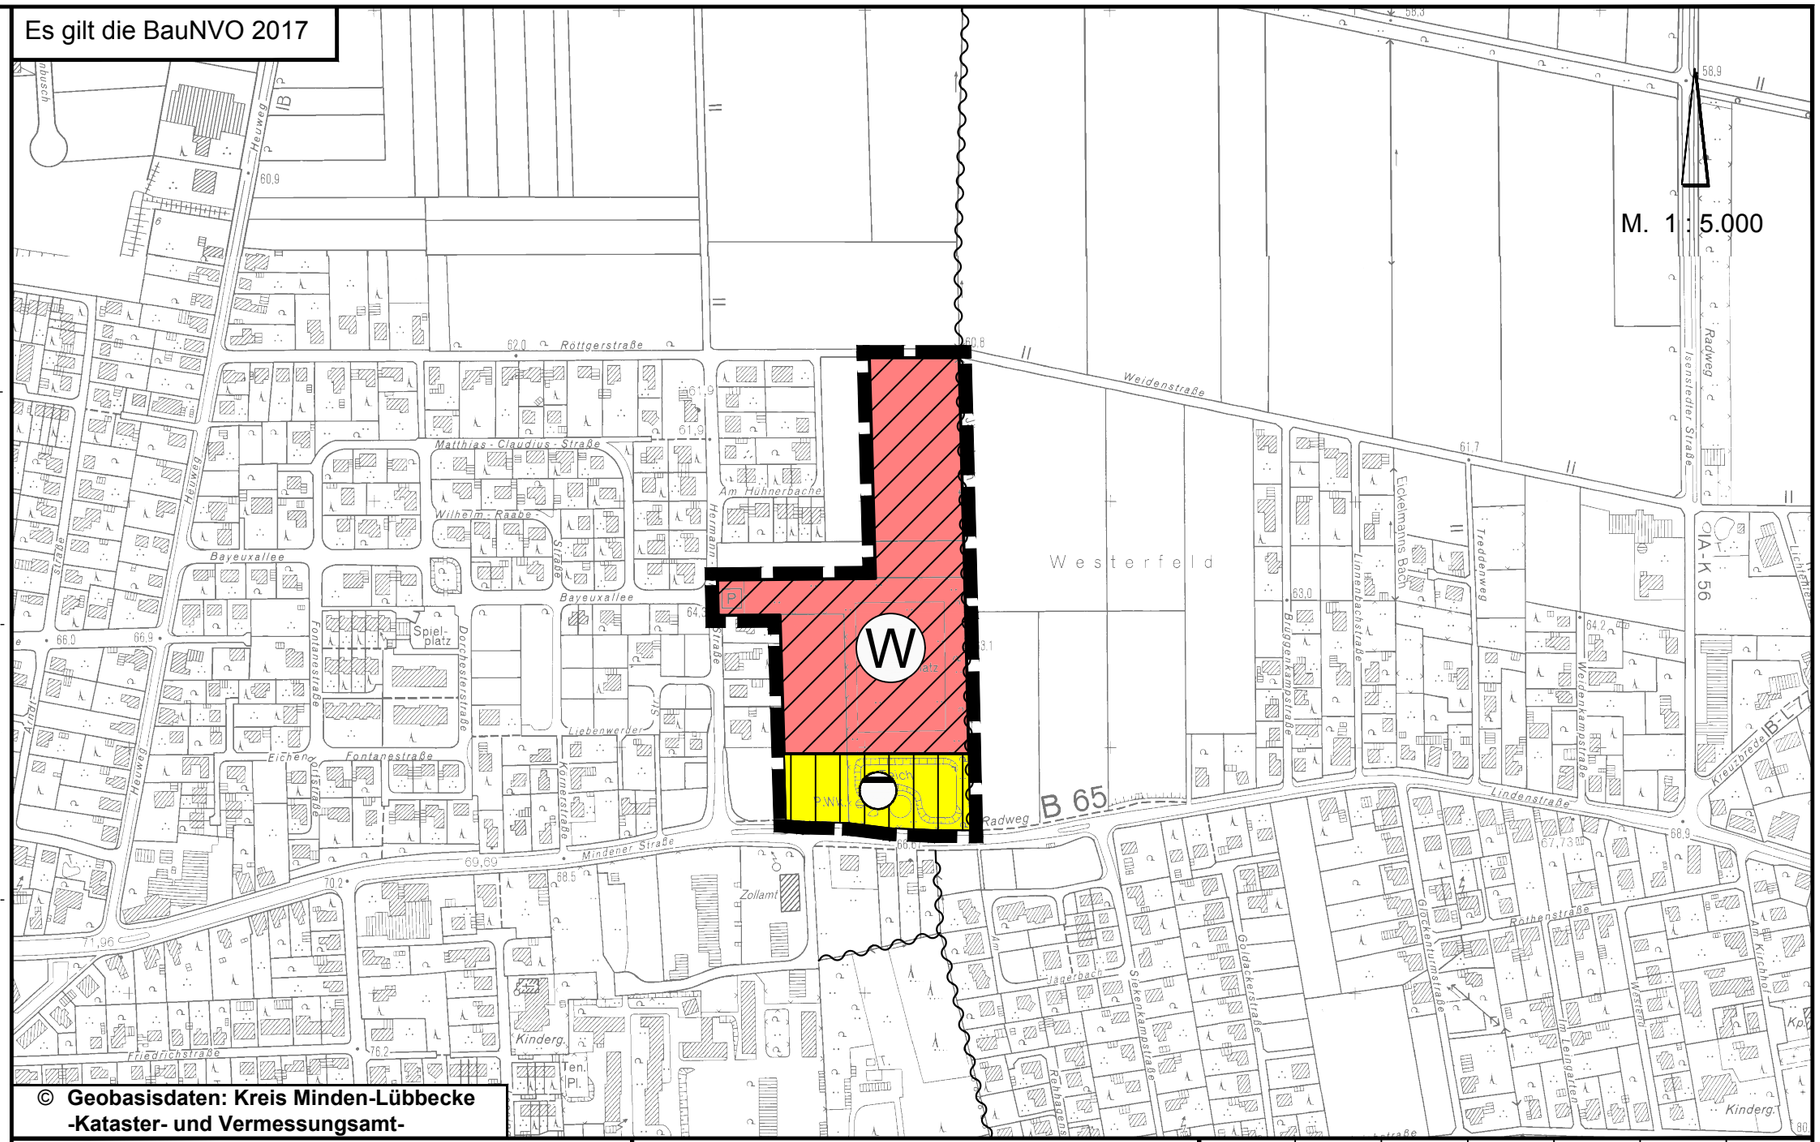

Der Rat der Stadt Lübbecke hat in seiner Sitzung am ..... gemäß § 2 BauGB die 6. Änderung des Flächennutzungsplanes entsprechend den vorgelegten Planunterlagen beschlossen.

Lübbecke, den .....

Der Bürgermeister

Schriftführer

Die Erteilung der Genehmigung ist gemäß § 6 Abs. 5 BauGB in Verbindung mit § 7 Abs. 5 GO NRW am ..... ortsüblich bekannt gemacht worden. Die Bekanntmachung enthält den Hinweis, dass der Änderungsplan Nr. 6 und die Begründung ständig während der Dienststunden bei der Stadt Lübbecke, Fachbereich Bauen, Kreishausstr. 2-4, öffentlich ausliegen. Mit der Bekanntmachung der Genehmigung ist der 6. Änderung des Flächennutzungsplanes wirksam geworden.

Lübbecke, den .....

Der Bürgermeister

Planzeichenerklärung

- W — Wohnbaufläche
- Gewässer II. Ordnung
- Fläche für Versorgungsanlage Zweckbestimmung: Abwasserbeseitigung
- Geltungsbereich der FNP-Änderung

gezeichnet:	U. E.					
Projektleiter:	Th. Aufleger					
Projekt-bearbeiter:	I. Rehfeld					
Datum:	09.01.2018					

Stadt Lübbecke

6. Flächennutzungsplanänderung

Stand: Januar 2018

VORENTWURF

NWP Planungsgesellschaft mbH
Gesellschaft für räumliche Planung und Forschung
Escherweg 1
26121 Oldenburg
Postfach 3867
26028 Oldenburg
Telefon 0441 97174 -0
Telefax 0441 97174 -73
E-Mail info@nwp-ol.de
Internet www.nwp-ol.de