

Verfahrensvermerke

Kartengrundlage: Deutsche Grundkarte 1: 5.000
Herausgebervermerk: Herausgegeben vom Kataster- und Vermessungsamt Kreis Minden-Lübbecke

Der Ausschuss für Bauen und Stadtentwicklung der Stadt Lübbecke hat in seiner Sitzung am gemäß § 2 Abs. 1 BauGB beschlossen, das Verfahren zur 7. Änderung des Flächennutzungsplanes einzuleiten

Lübbecke, den

Der Bürgermeister Schriftführer

Der Änderungsbeschluss ist am ortsüblich bekannt gemacht worden.

Lübbecke, den

Der Bürgermeister

Die Öffentlichkeitsbeteiligung gemäß § 3 Abs. 1 BauGB hat in der Zeit vom bis einschl. stattgefunden.

Lübbecke, den

Der Bürgermeister

Der Ausschuss für Bauen und Stadtentwicklung hat in seiner Sitzung am dem Änderungsentwurf zugestimmt und die öffentliche Auslegung gemäß § 3 Abs. 2 BauGB beschlossen.

Lübbecke, den

Der Bürgermeister Schriftführer

Die Offenlegung des Änderungsentwurfes ist am ortsüblich bekannt gemacht worden.

Lübbecke, den


Der Bürgermeister

Der Änderungsentwurf und die Begründung haben gemäß § 3 Abs. 2 BauGB in der Zeit vom bis einschließlich bei der Stadt Lübbecke, Fachbereich Bauen, Kreishausstr. 2-4, während der Dienststunden zu jedermanns Einsicht öffentlich ausgelegen.

Lübbecke, den

Der Bürgermeister

Es gilt die BauNVO 2017

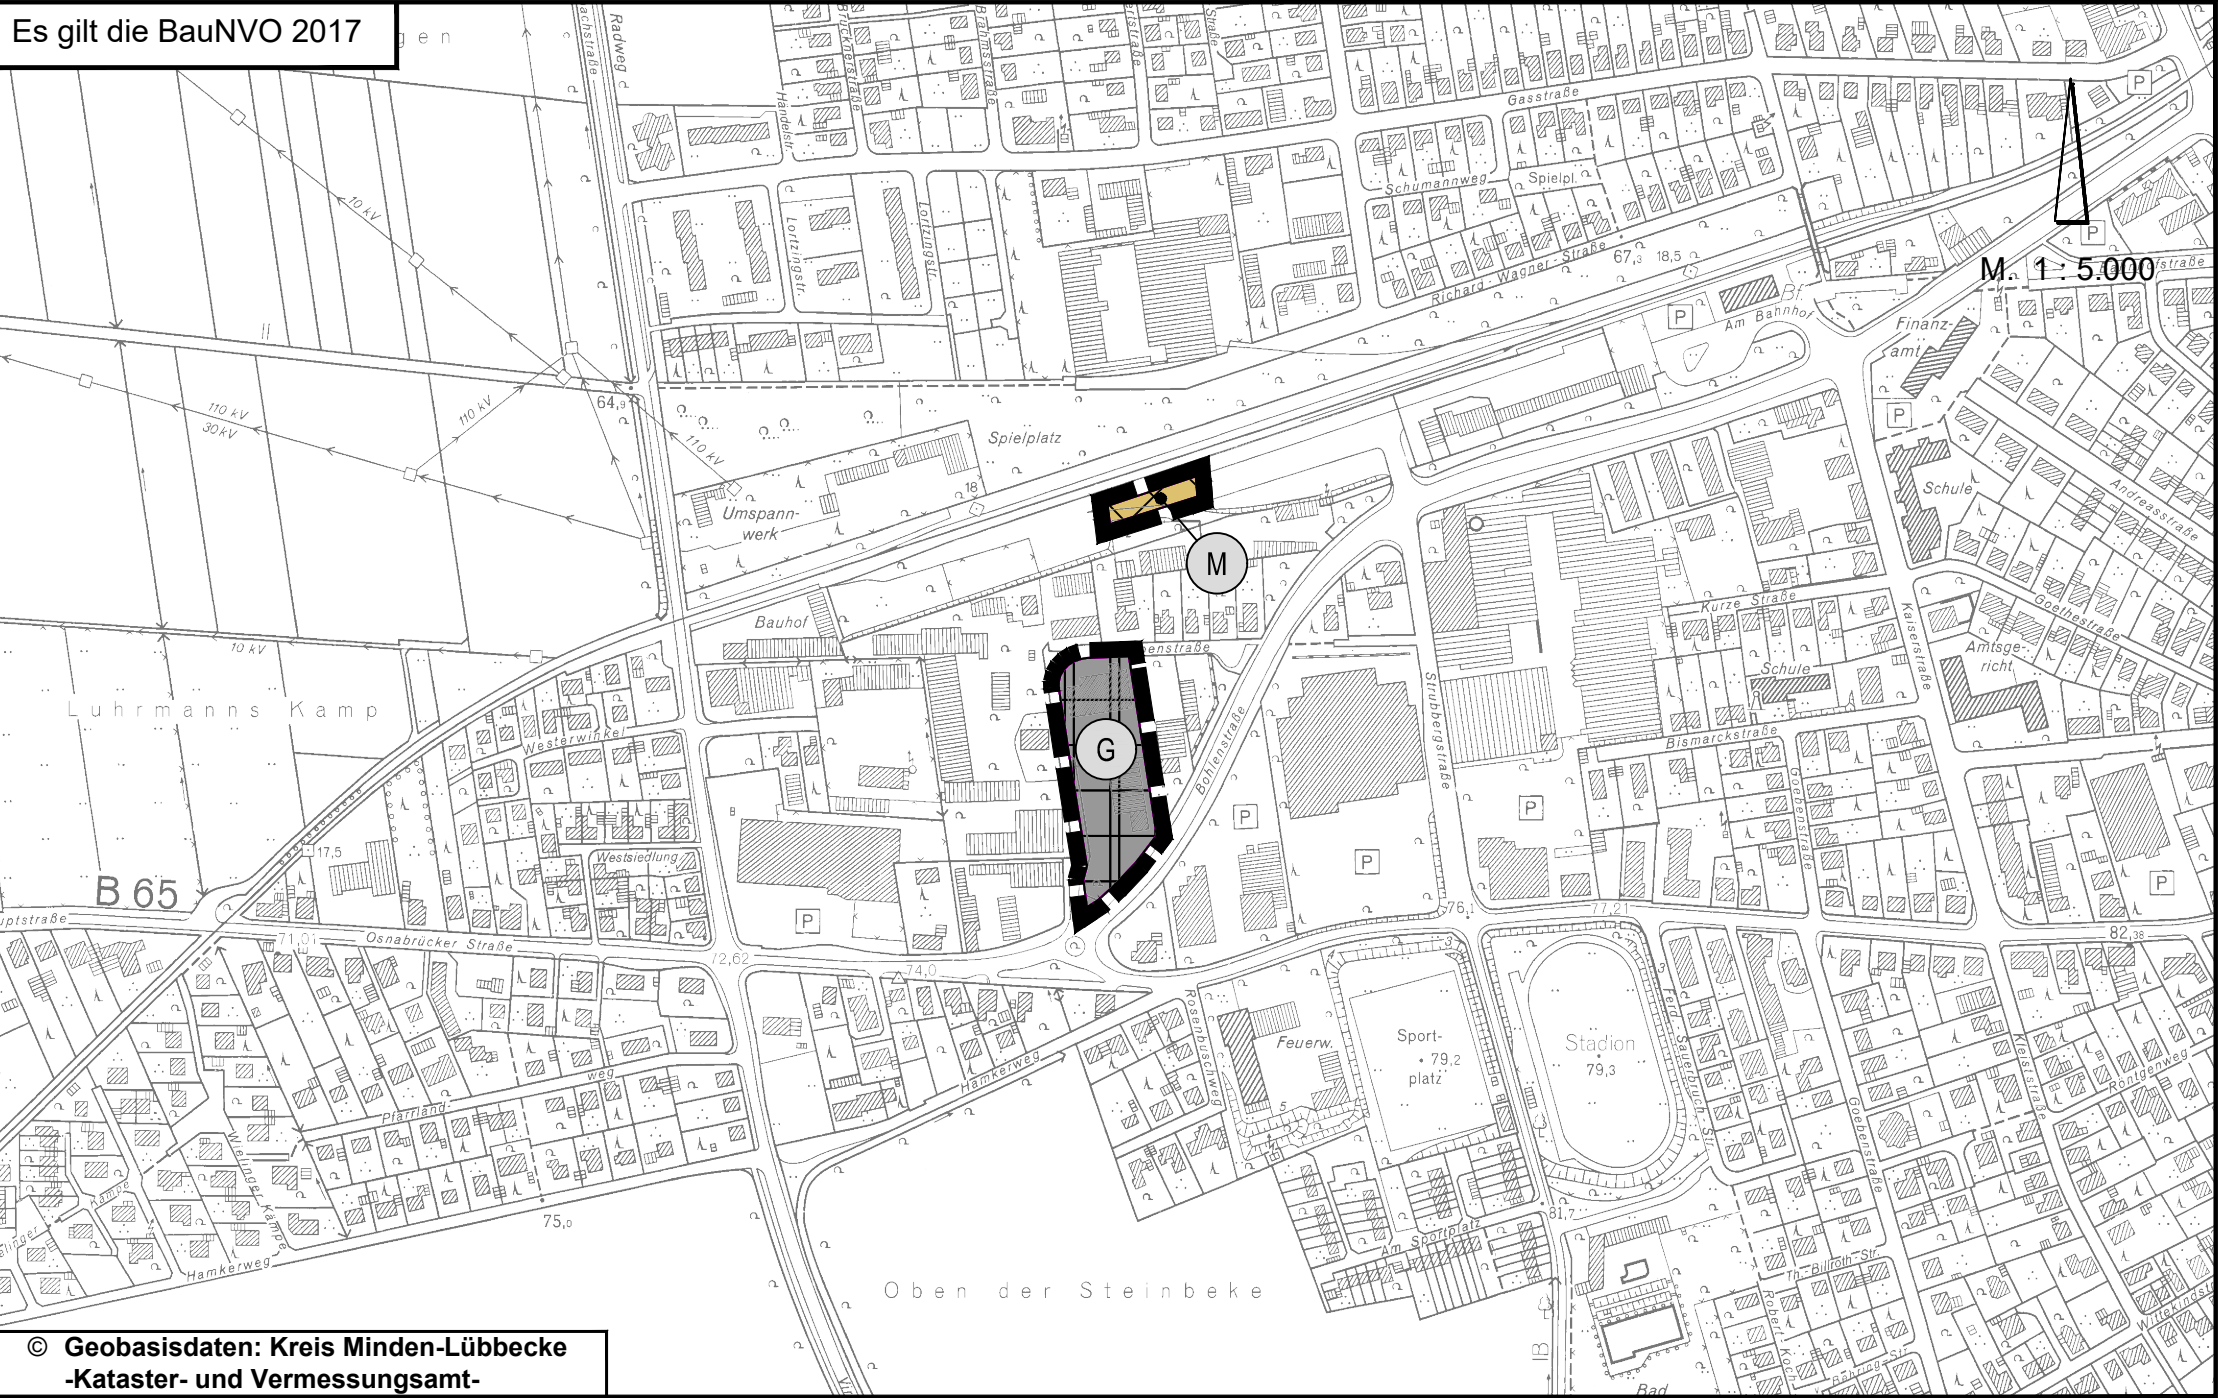

© Geobasisdaten: Kreis Minden-Lübbecke
-Kataster- und Vermessungsamt-

Der Rat der Stadt Lübbecke hat in seiner Sitzung am gemäß § 2 BauGB die 7. Änderung des Flächennutzungsplanes entsprechend den vorgelegten Planunterlagen beschlossen.

Lübbecke, den


Der Bürgermeister Schriftführer

Die Erteilung der Genehmigung ist gemäß § 6 Abs. 5 BauGB in Verbindung mit § 7 Abs. 5 GO NRW am ortsüblich bekannt gemacht worden. Die Bekanntmachung enthält den Hinweis, dass der Änderungsplan Nr. 7 und die Begründung ständig während der Dienststunden bei der Stadt Lübbecke, Fachbereich Bauen, Kreishausstr. 2-4, öffentlich ausliegen. Mit der Bekanntmachung der Genehmigung ist der 7. Änderung des Flächennutzungsplanes wirksam geworden.


Lübbecke, den

Der Bürgermeister

Planzeichenerklärung

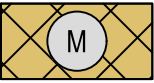

Gemischte Baufläche

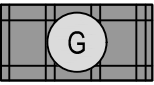

Gewerbliche Baufläche



Geltungsbereich der FNP-Änderung

gezeichnet:	K. Heise	K. Heise	K. Heise	M. Witting		
Projektleiter:	Th. Aufleger	Th. Aufleger	Th. Aufleger	Th. Aufleger		
Projektbearbeiter:	I. Rehfeld	I. Rehfeld	I. Rehfeld	I. Rehfeld		
Datum:	26.09.2018	02.11.2018	27.05.2019	16.08.2019		

Stadt Lübbecke

7. Flächennutzungsplanänderung

Stand: August 2019

ENTWURF