



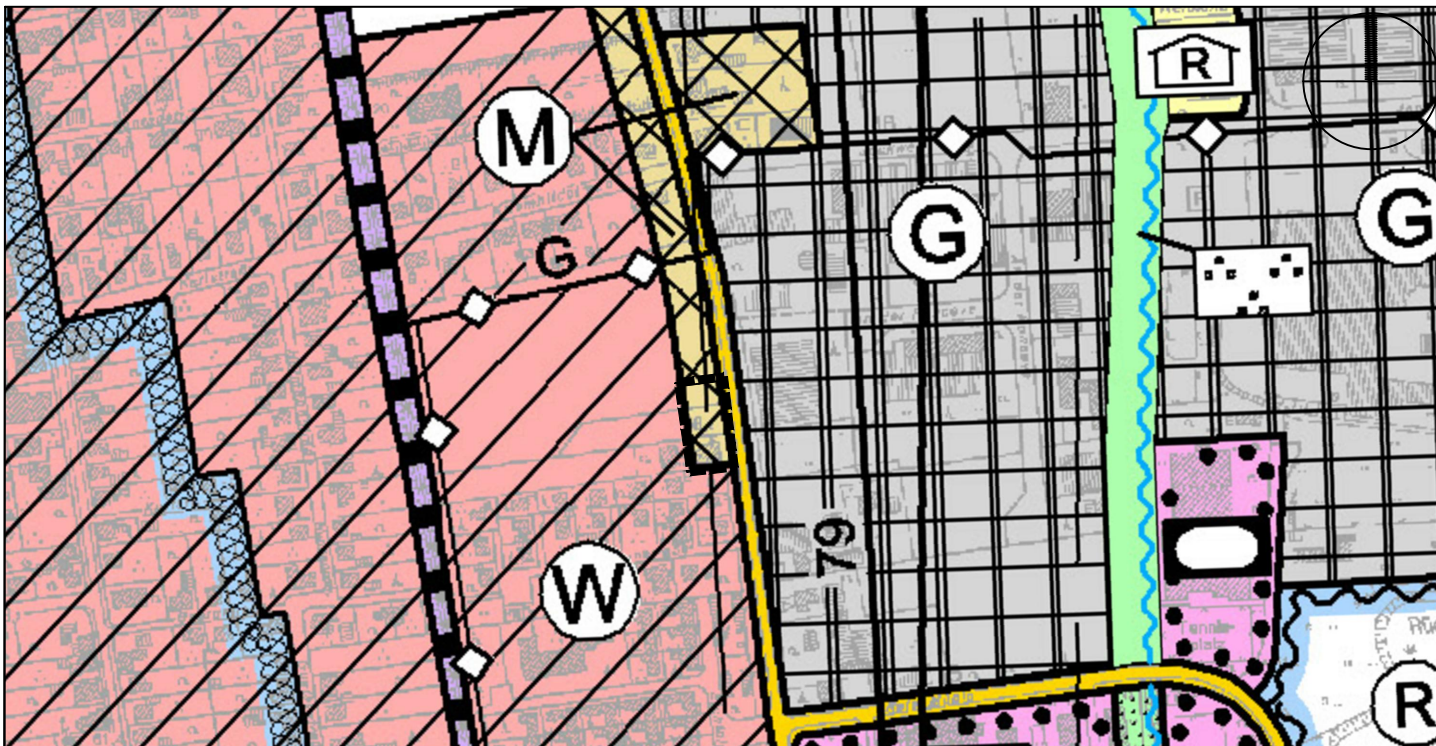

Rechtswirksamer FNP der Stadt Lübbecke

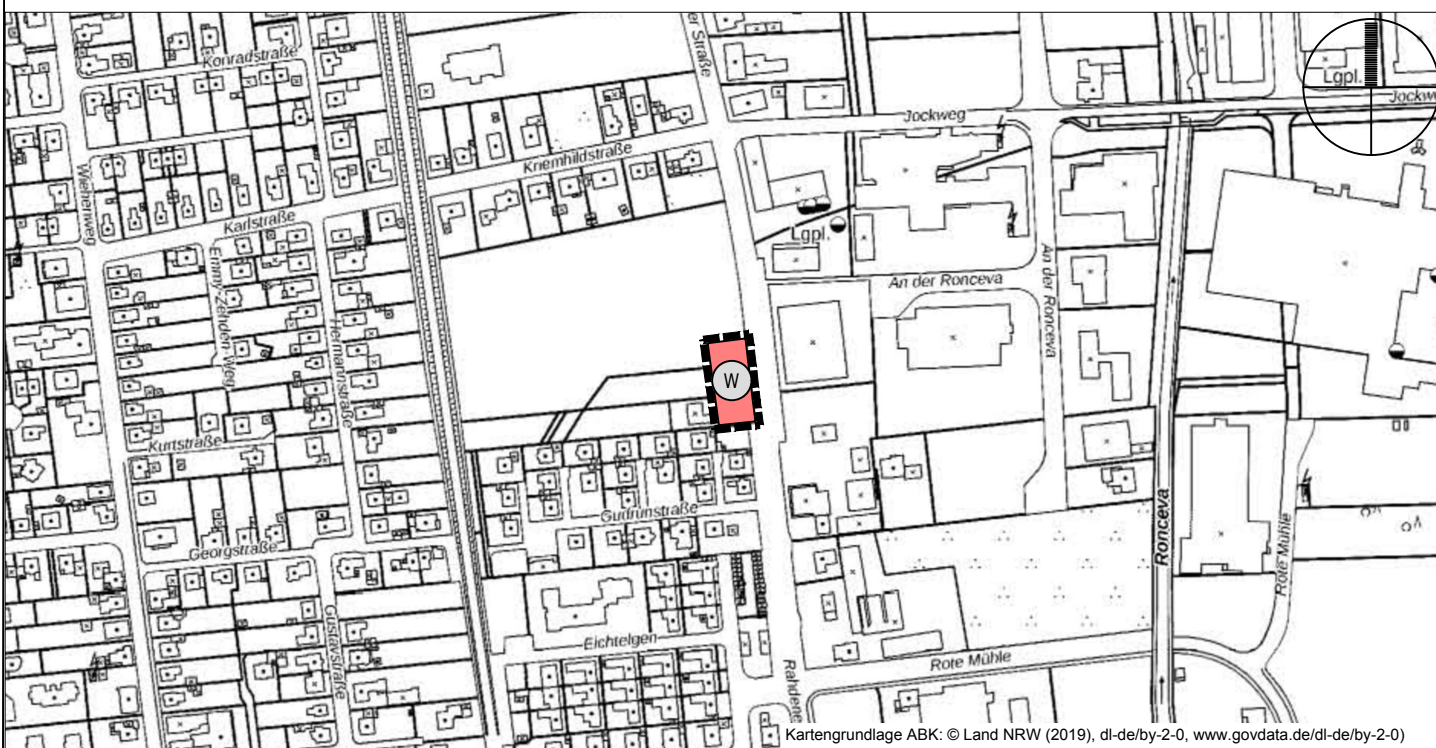


Kartengrundlage ABK: © Land NRW (2019), dl-de/by-2-0, www.govdata.de/dl-de/by-2-0

Berichtigung des Flächennutzungsplanes



Räumlicher Geltungsbereich der FNP- Berichtigung (im Rahmen der Aufstellung des Bebauungsplanes Nr. 4/13/177 "Westlich Rahdener Straße / Östlich der Bahngleise")

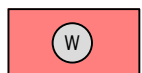

Wohnbauflächen gem. § 1 (1) Nr. 1 BauNVO



gemischte Bauflächen gem. § 1 (1) Nr. 2 BauNVO

Planzeichnung FNP

M 1:5.000

Stand: 11.09.2019

Stadt Lübbecke

Berichtigung des Flächennutzungsplanes
gem. § 13a (2) Nr. 2 BauGB

Planverfasser:

o.9
stadtplanung
olaf schramme
dipl.-ing. stadtplanung
Opferstraße 9, 32423 Minden
Tel: 0571 972695-96
Mail: schramme@o-neun.de