Westertor, Lübbecke
06/08/19

Anlage I.2

RKW Architektur +

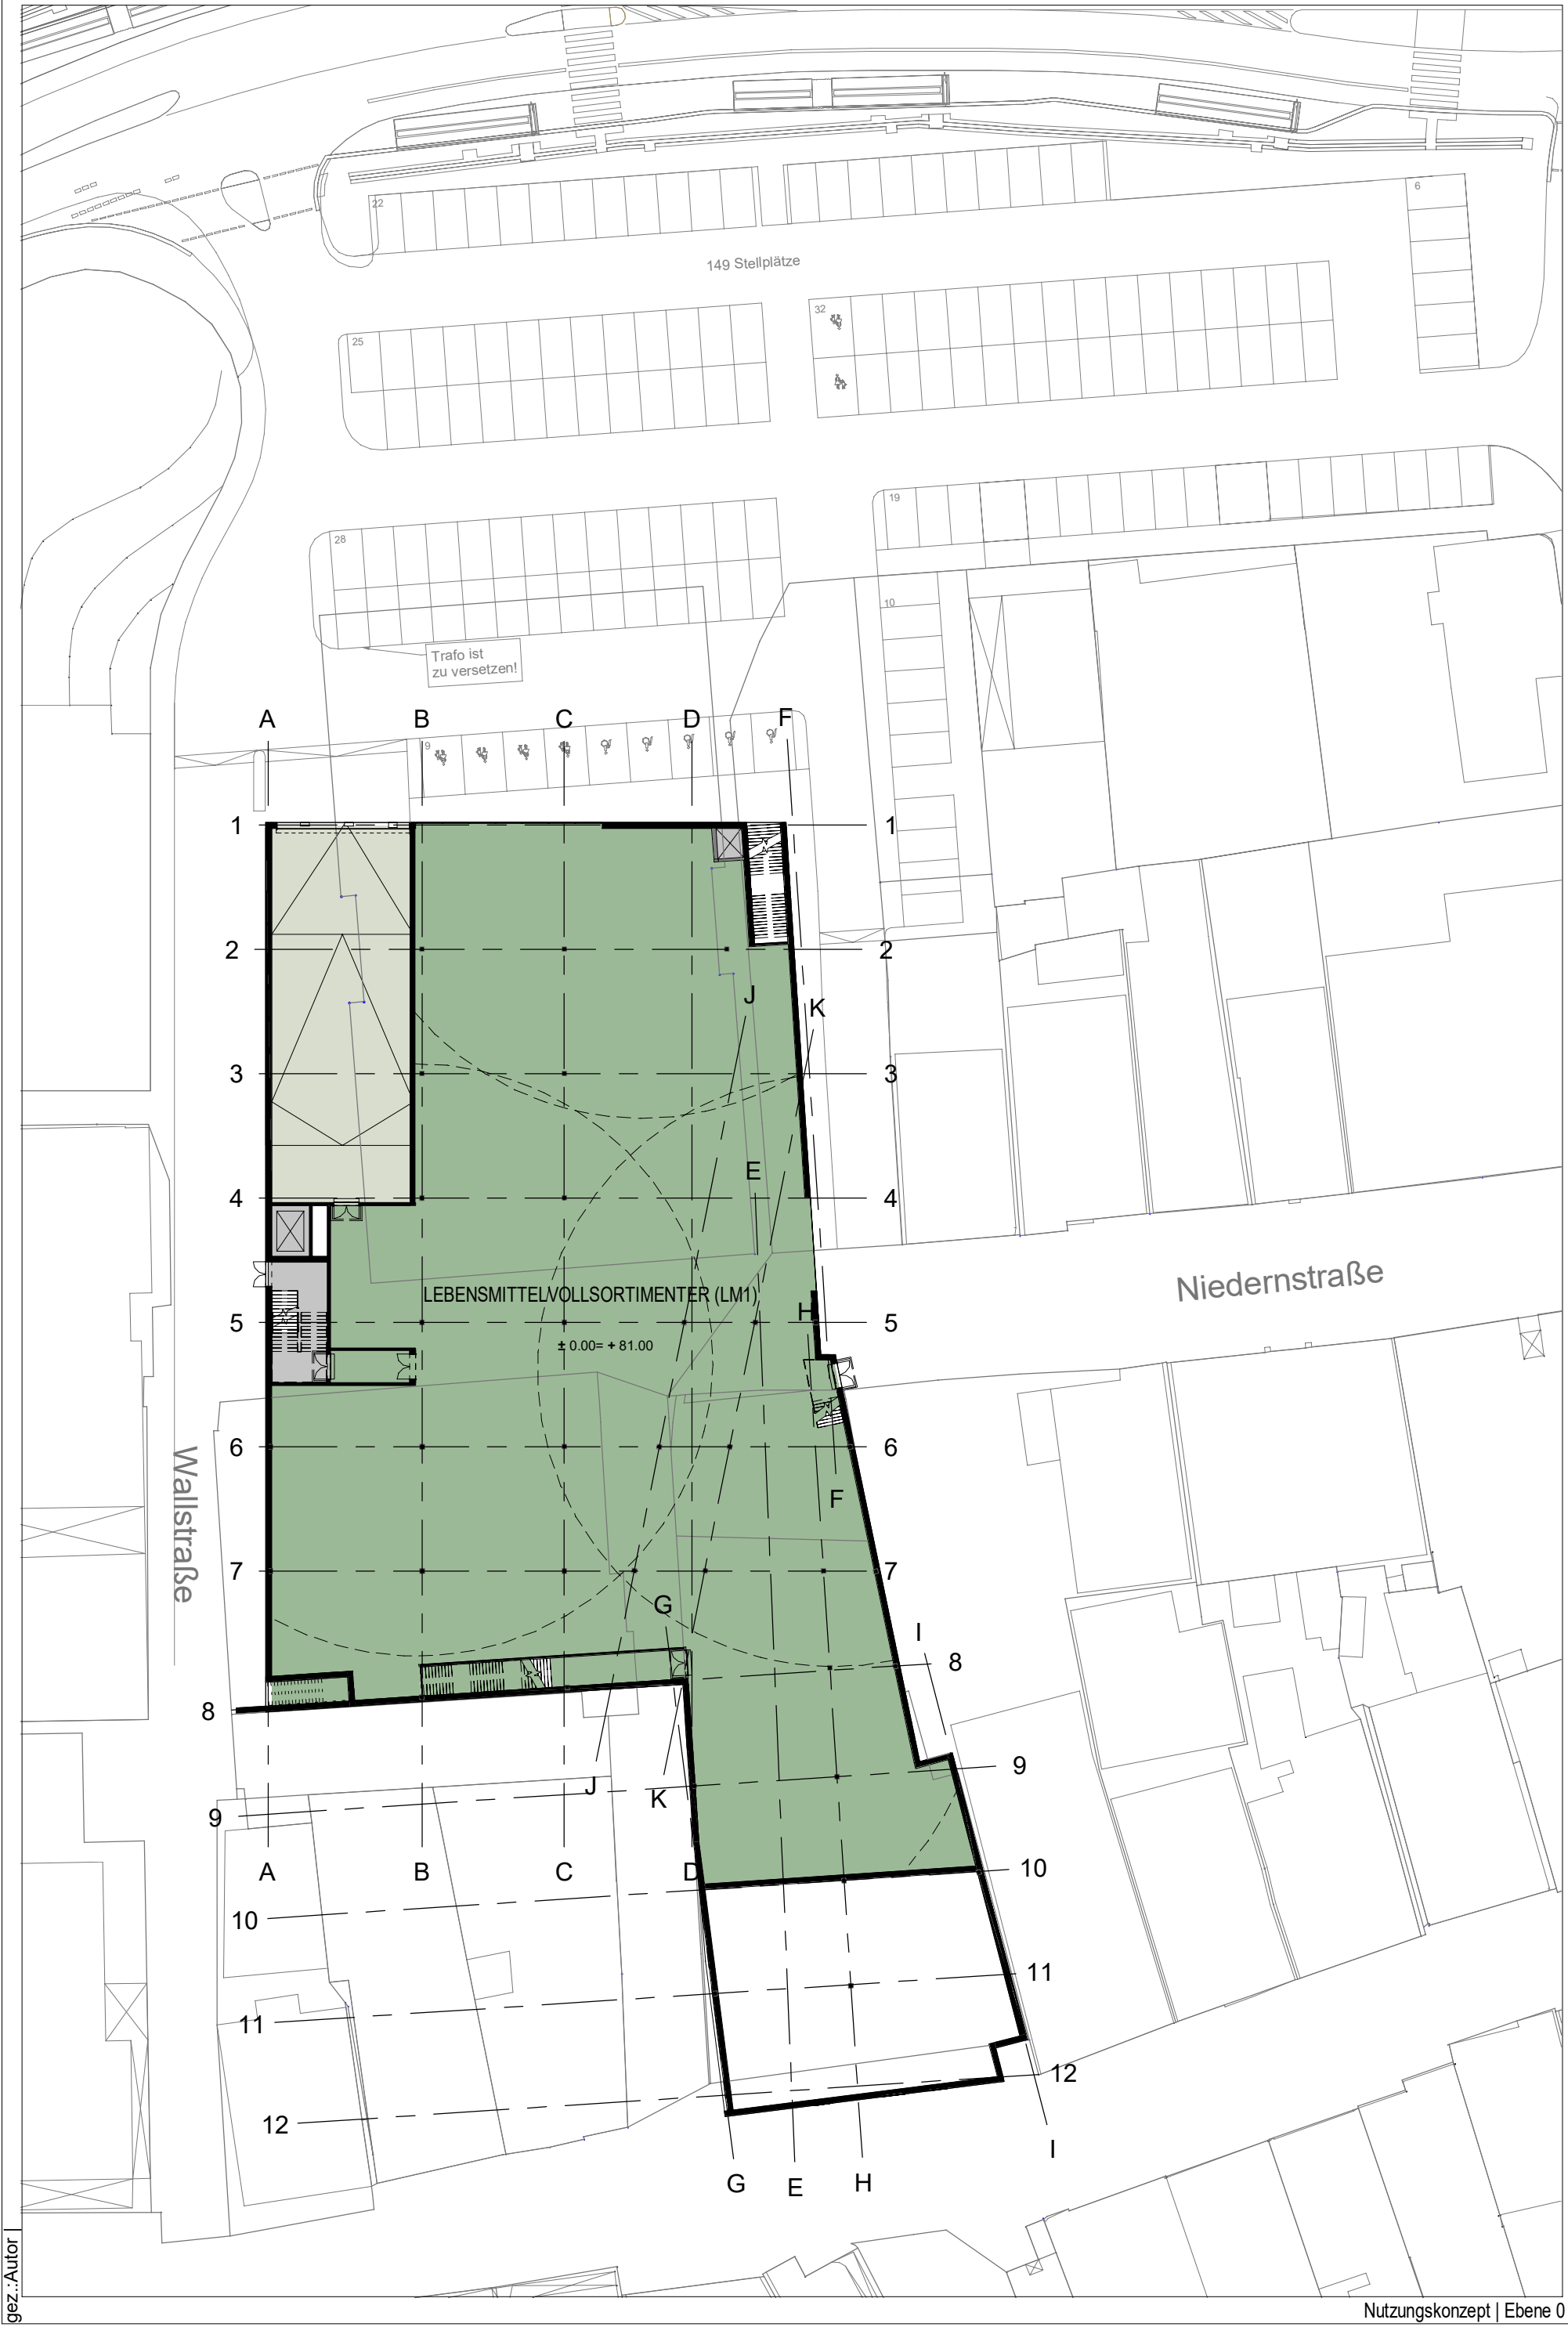

gez.:Autor |

Nutzungskonzept | Ebene 0 M 1 : 500

Westertor, Lübbecke
06/08/19

Anlage I.2

RKW Architektur +

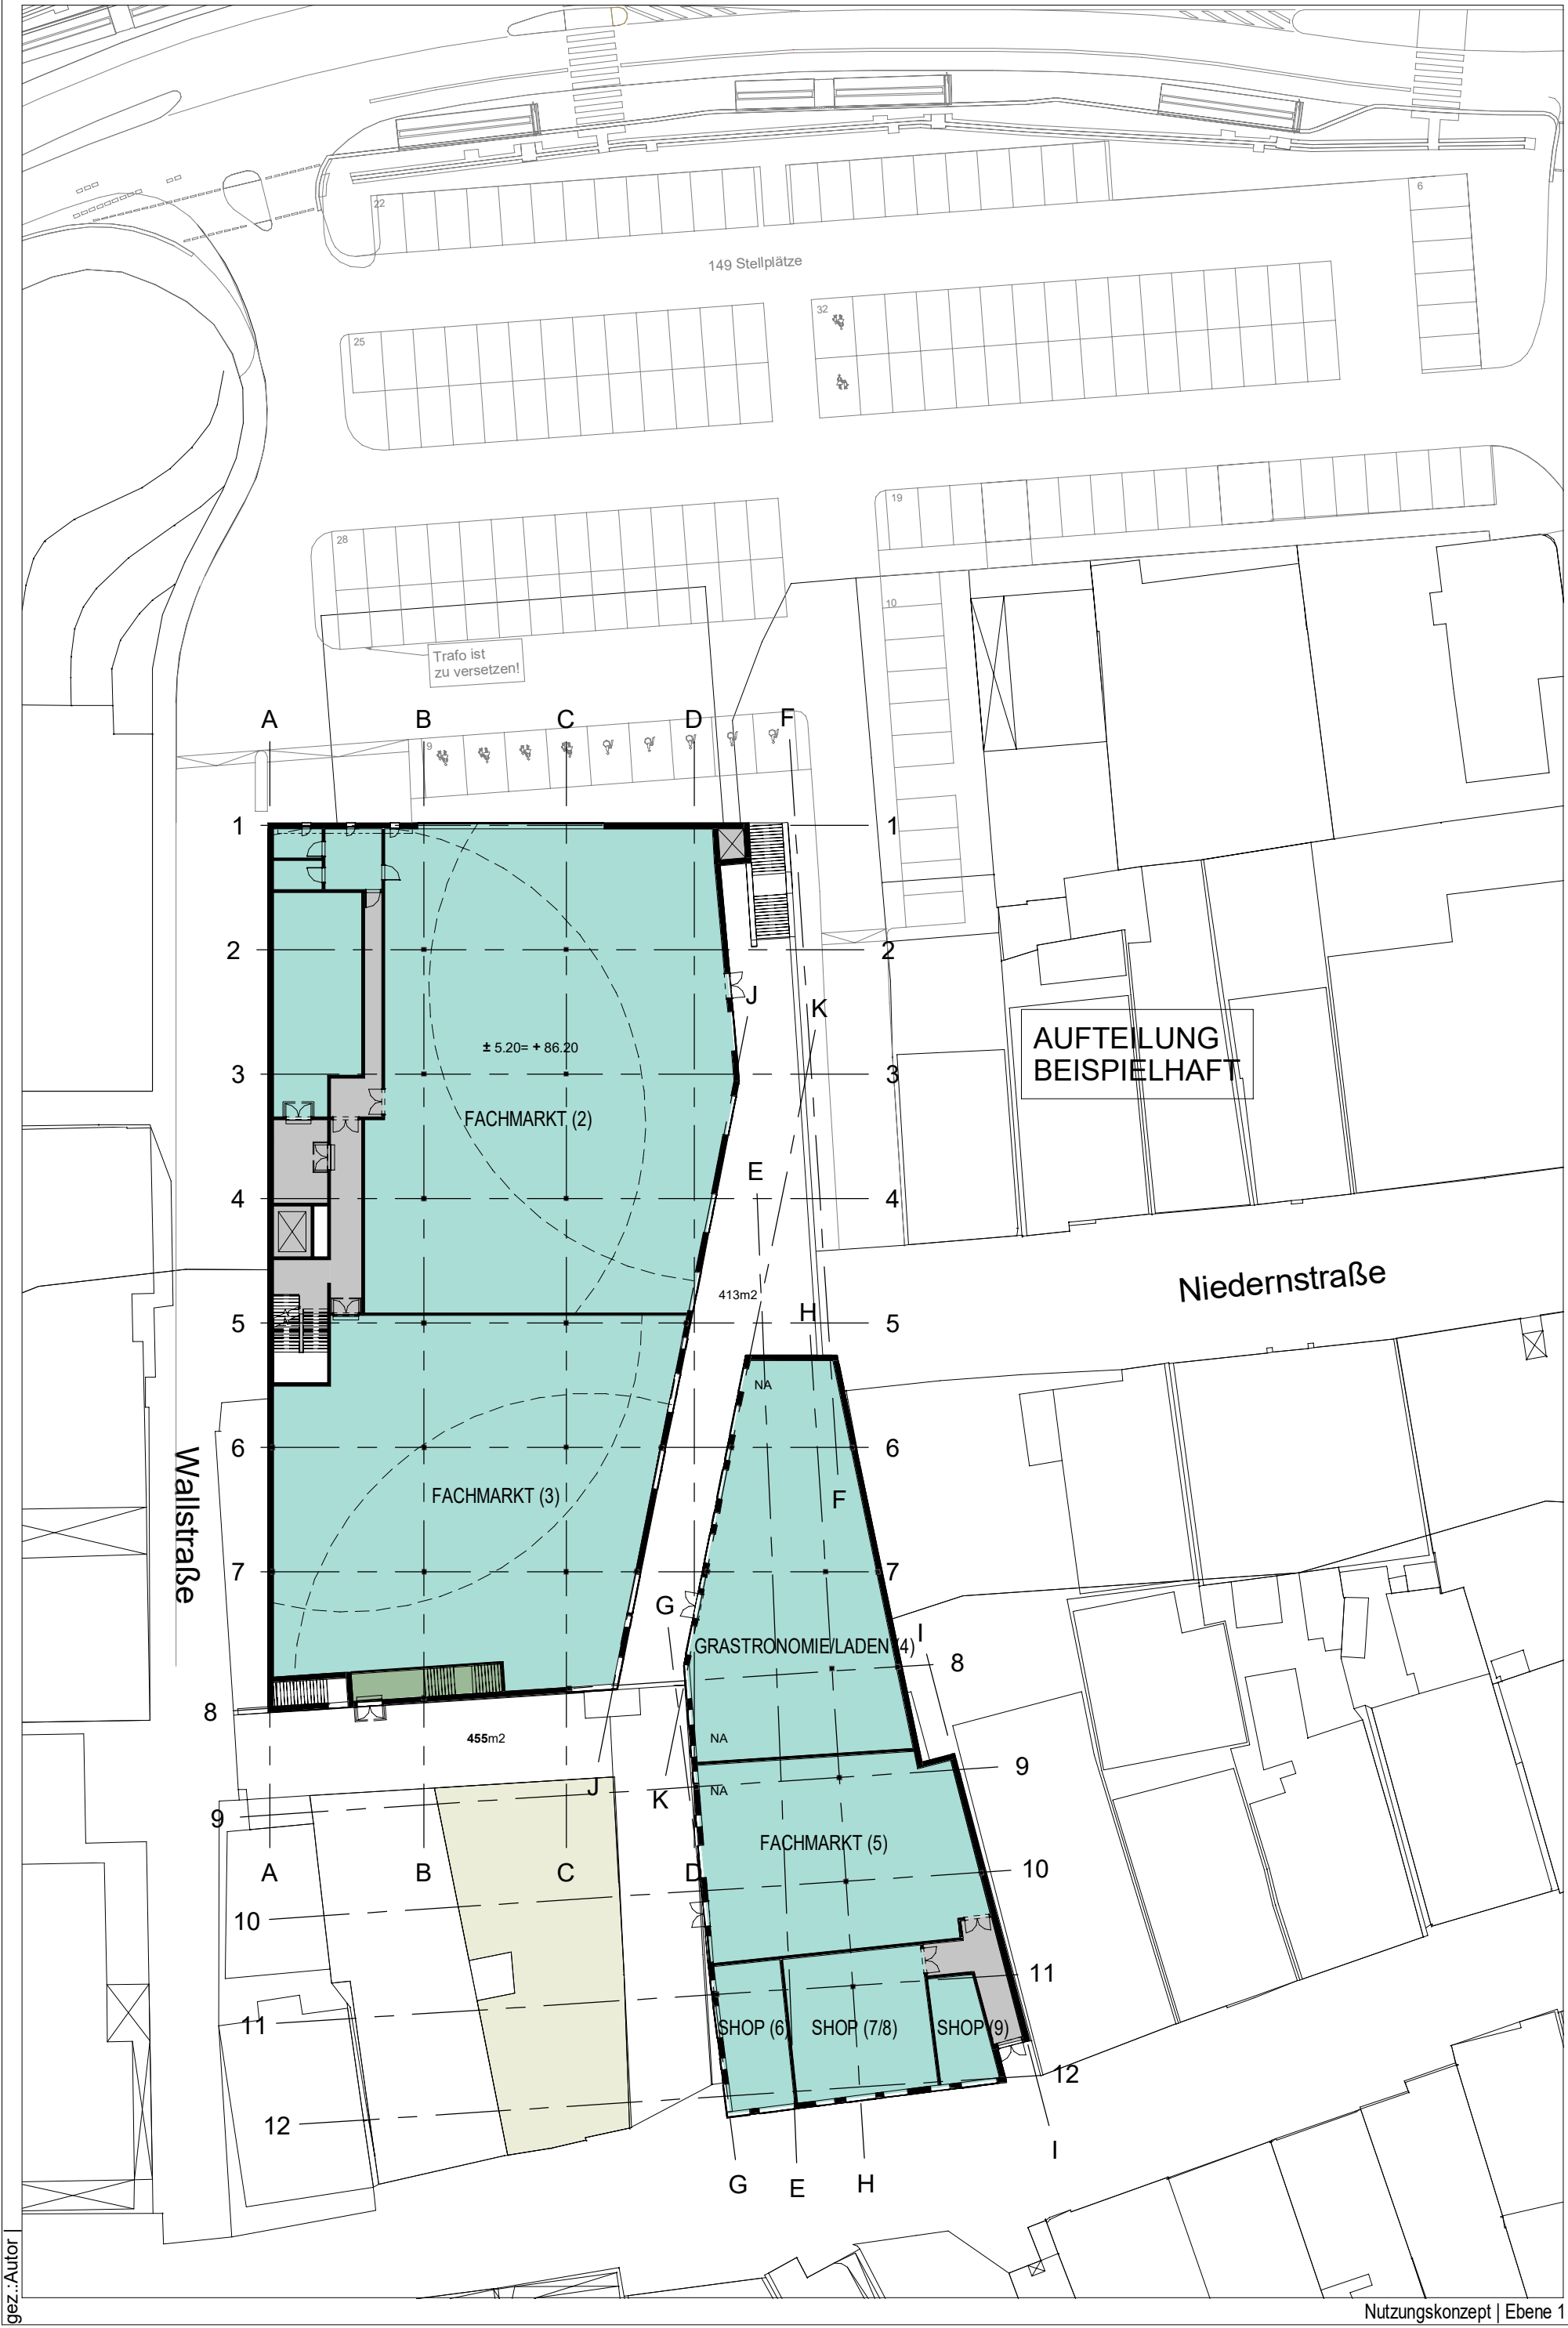

gez.:Autor

Nutzungskonzept | Ebene 1 M 1 : 500

Westertor, Lübbecke
06/08/19

Anlage I.2

RKW Architektur +

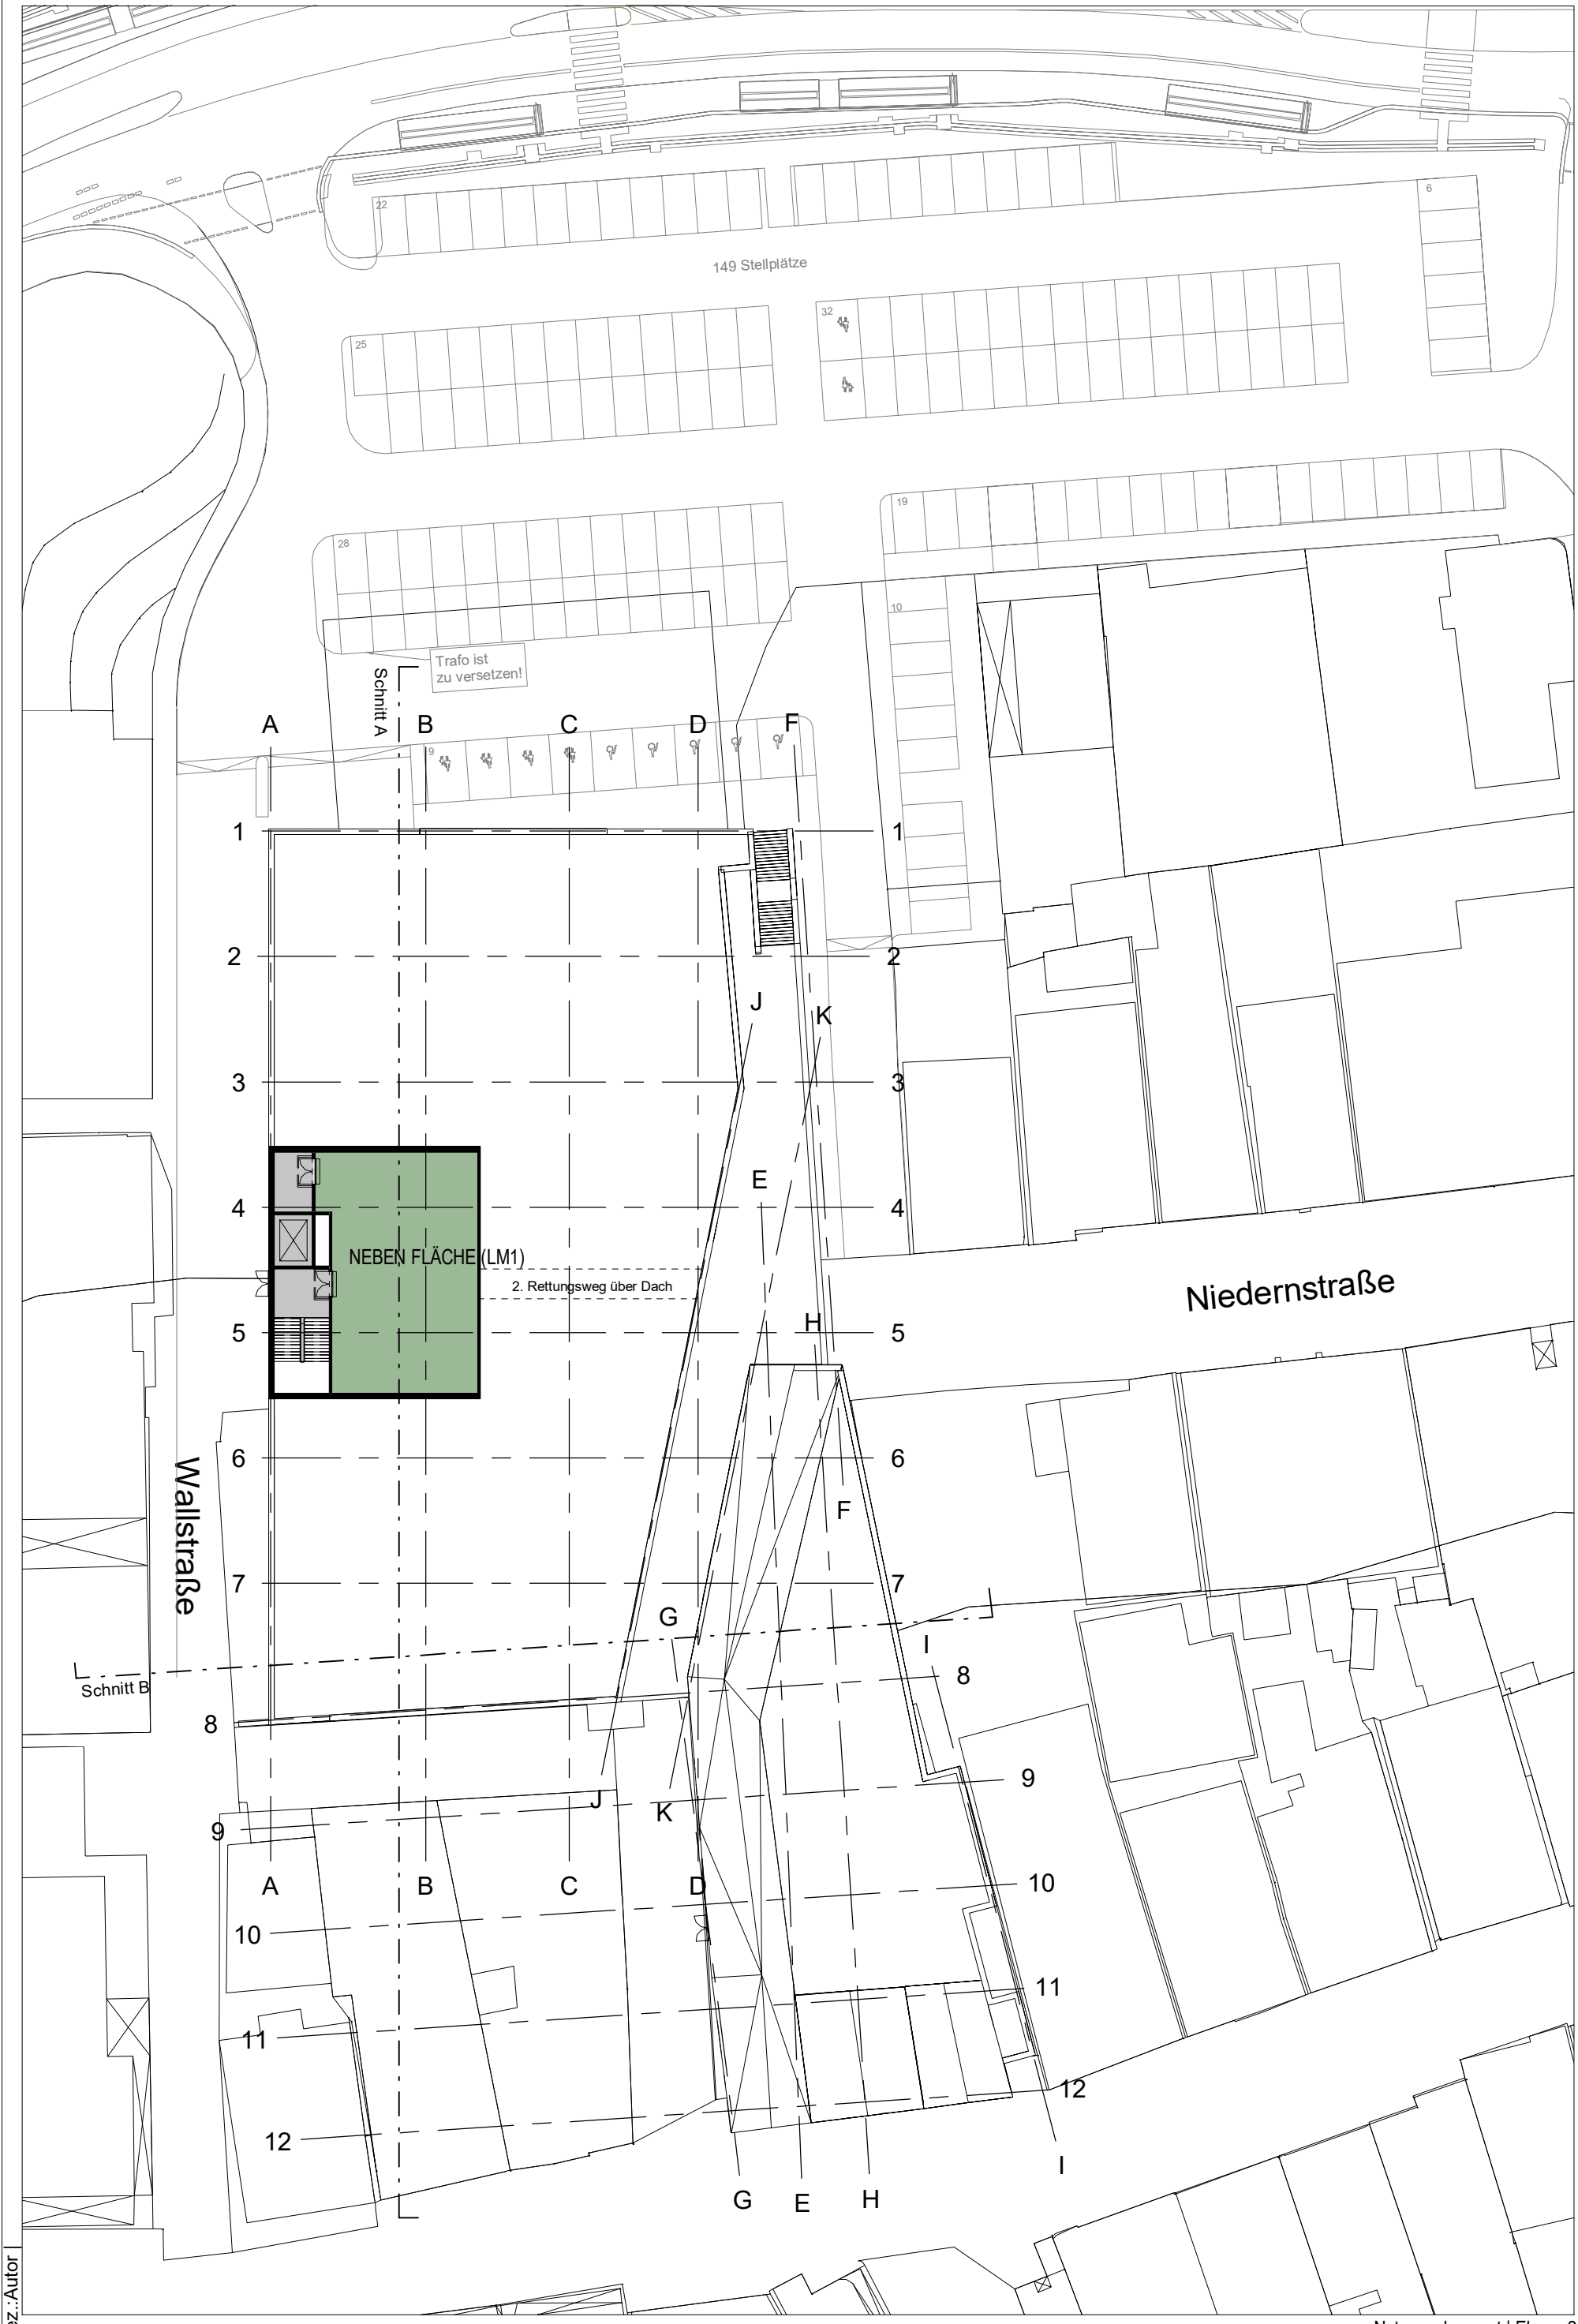

gez.:Autor

Nutzungskonzept | Ebene 2 M 1 : 500