



- Eingang, Niederwall -

EIN PROJEKT DER HBB



Lageplan | 1:1000



Putz
Farbton: Weiß



Putz besenstrich
Farbton: Weiß



Putz besenstrich
Farbton: Dunkel


Materialität
Beispiele Metallverkleidung



Eingang Ansicht | 1:200




Langestrasse Ansicht | 1:200

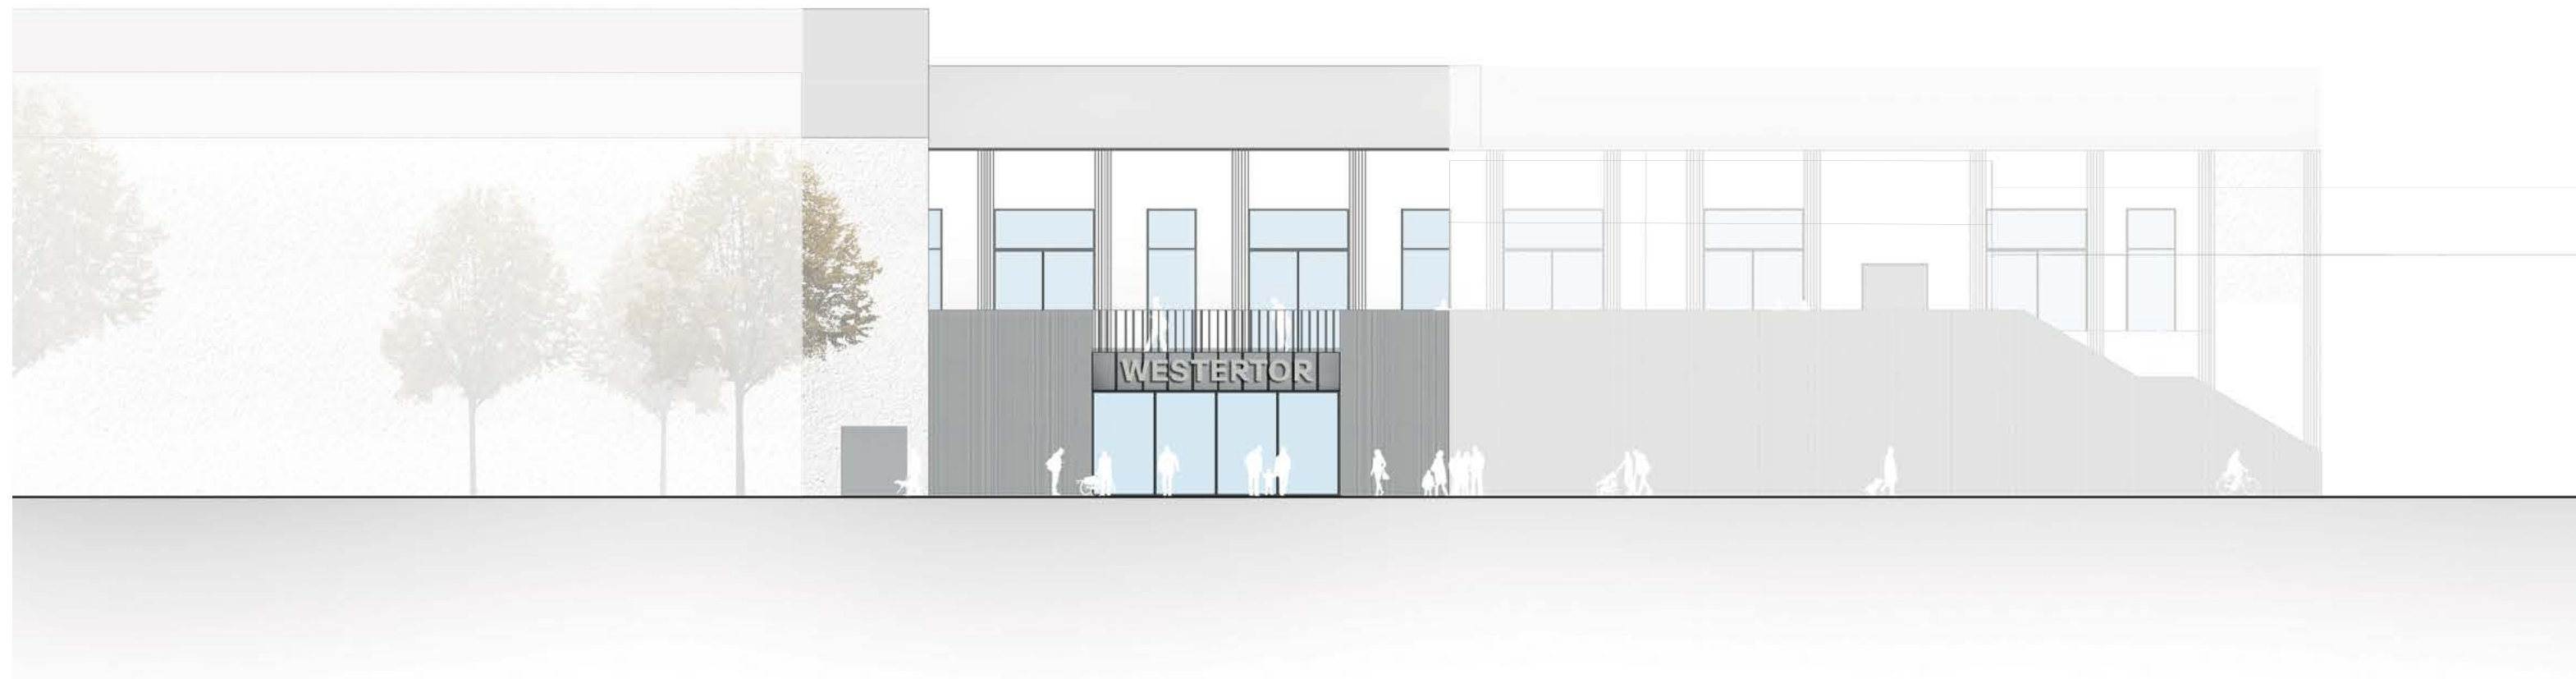

Ost Ansicht | 1:200



Wallstrasse Ansicht | 1:200

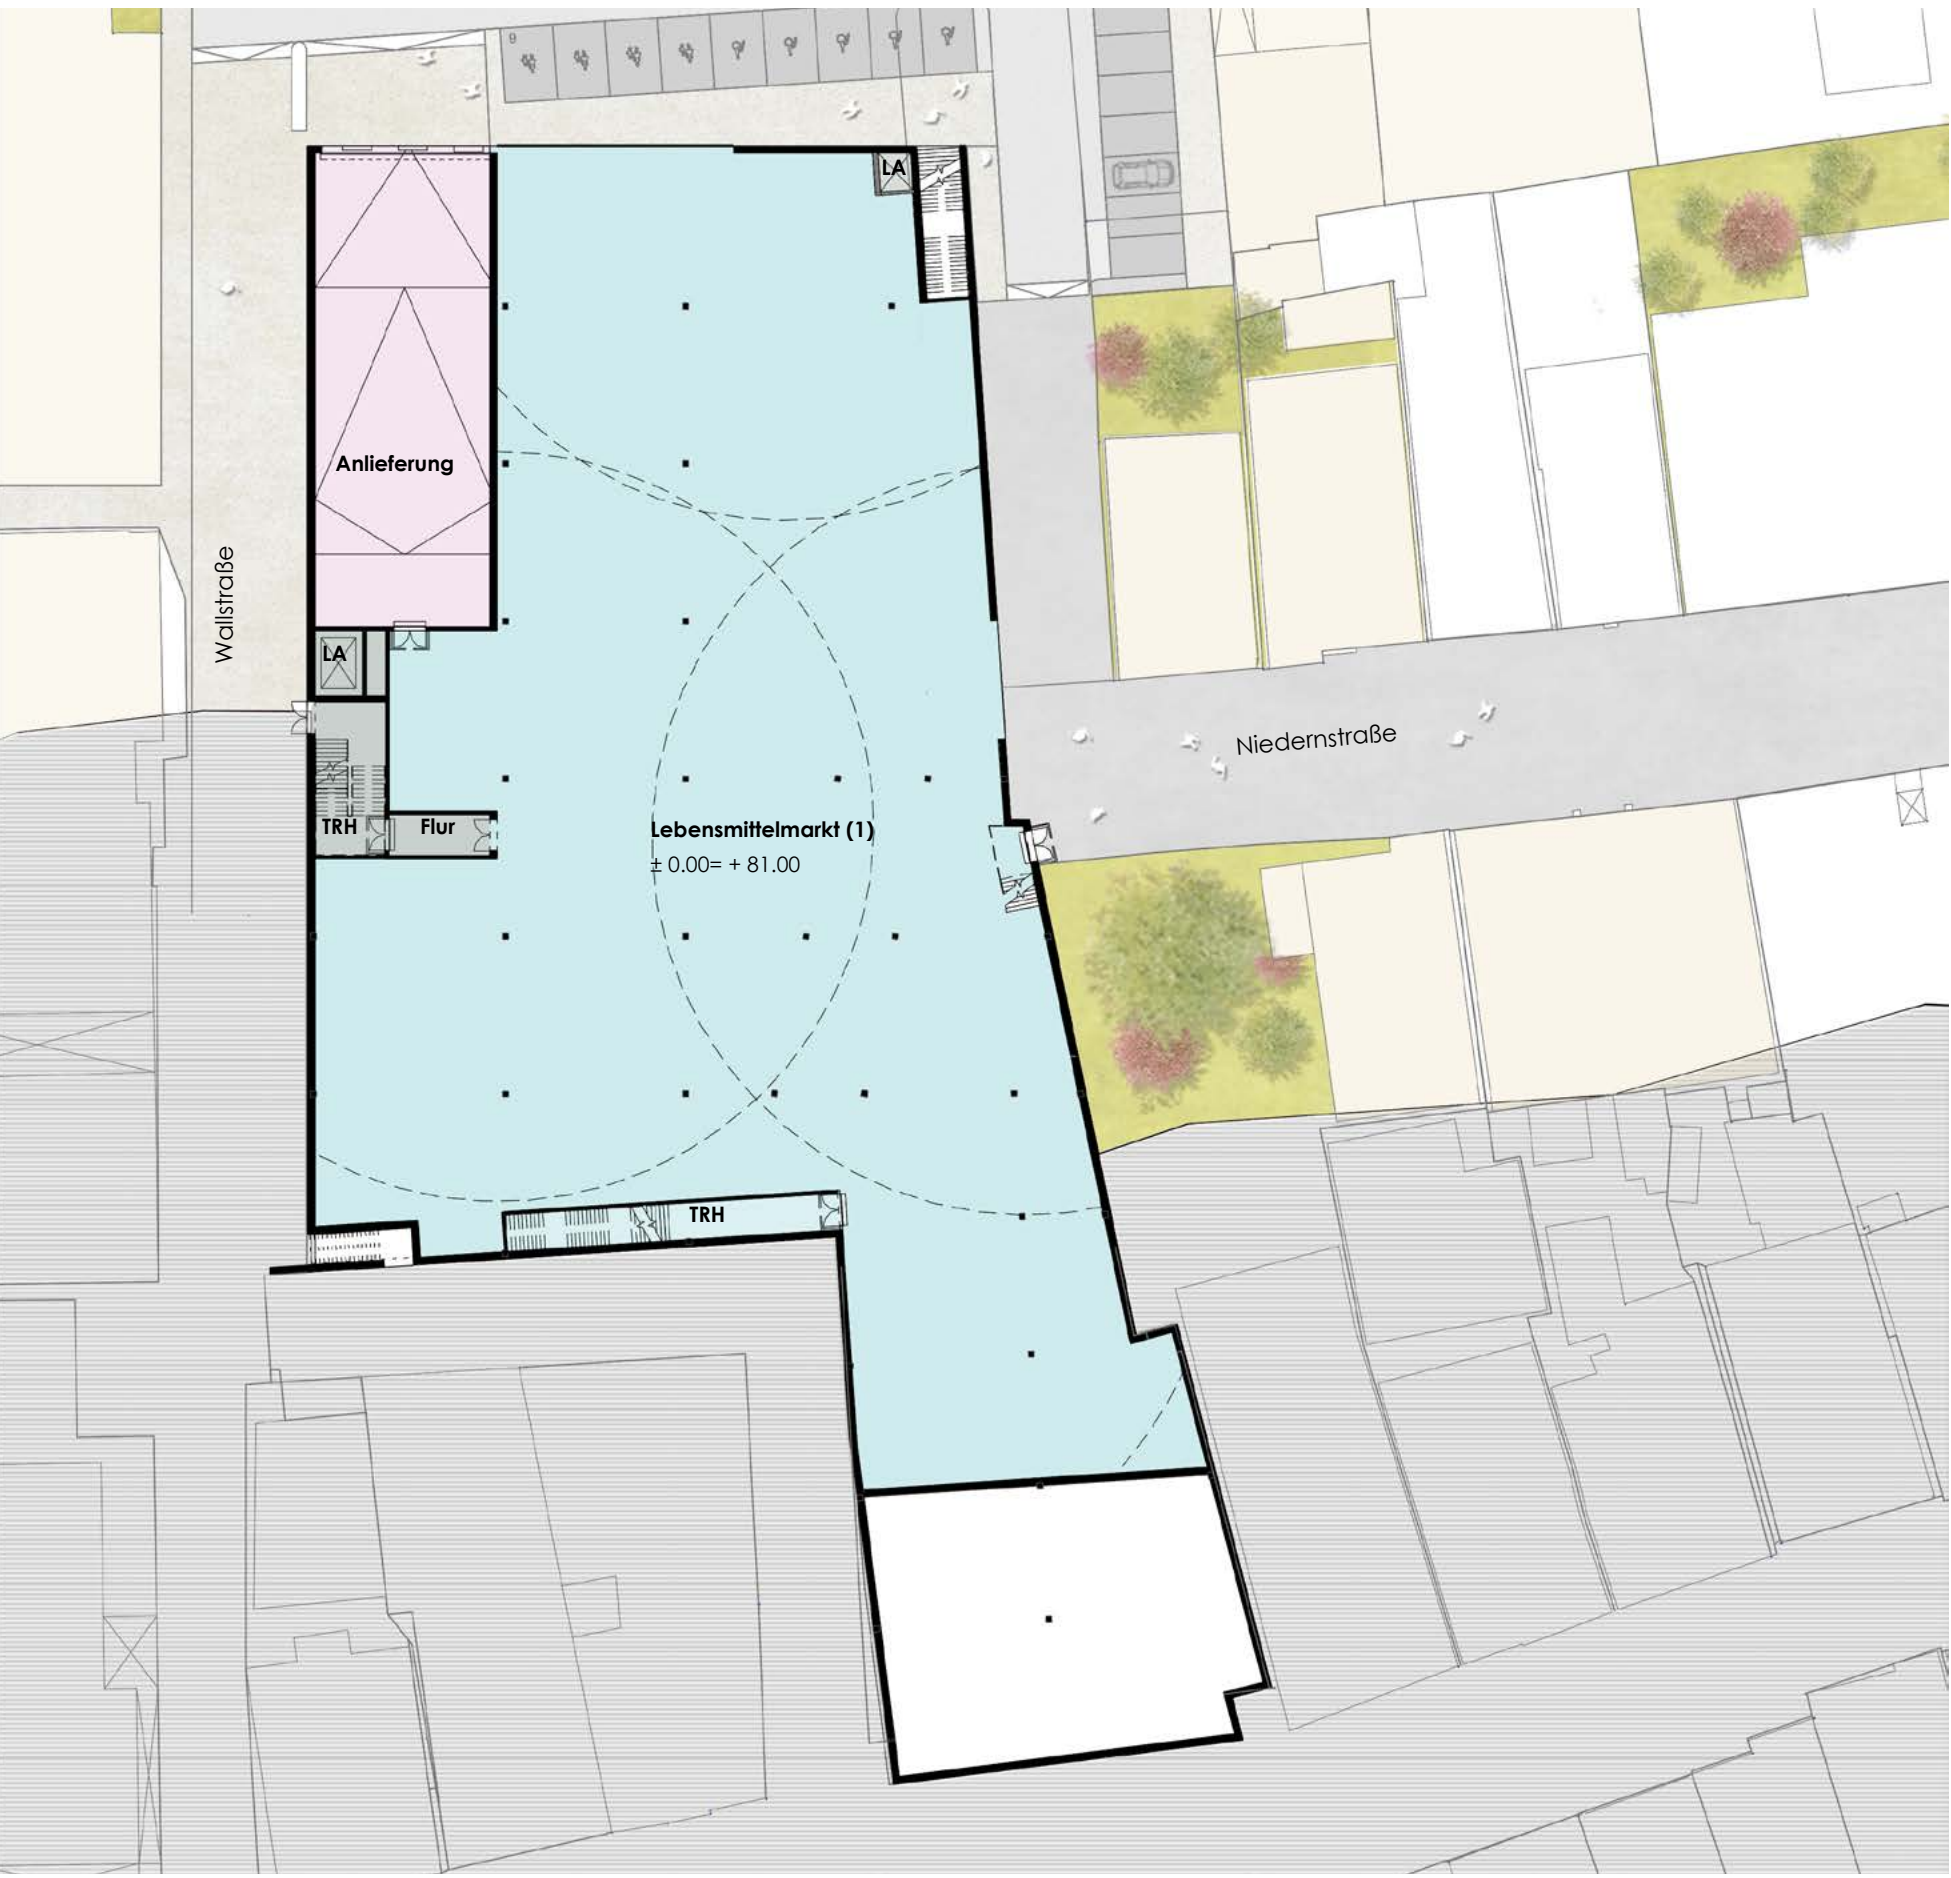

Erdgeschoss 0 | 1:500



Obergeschoss 1 | 1:500



Obergeschoss 2 | 1:500



- Passage -

EIN PROJEKT DER HBB



- Fußgängerpromenade, Langestraße