



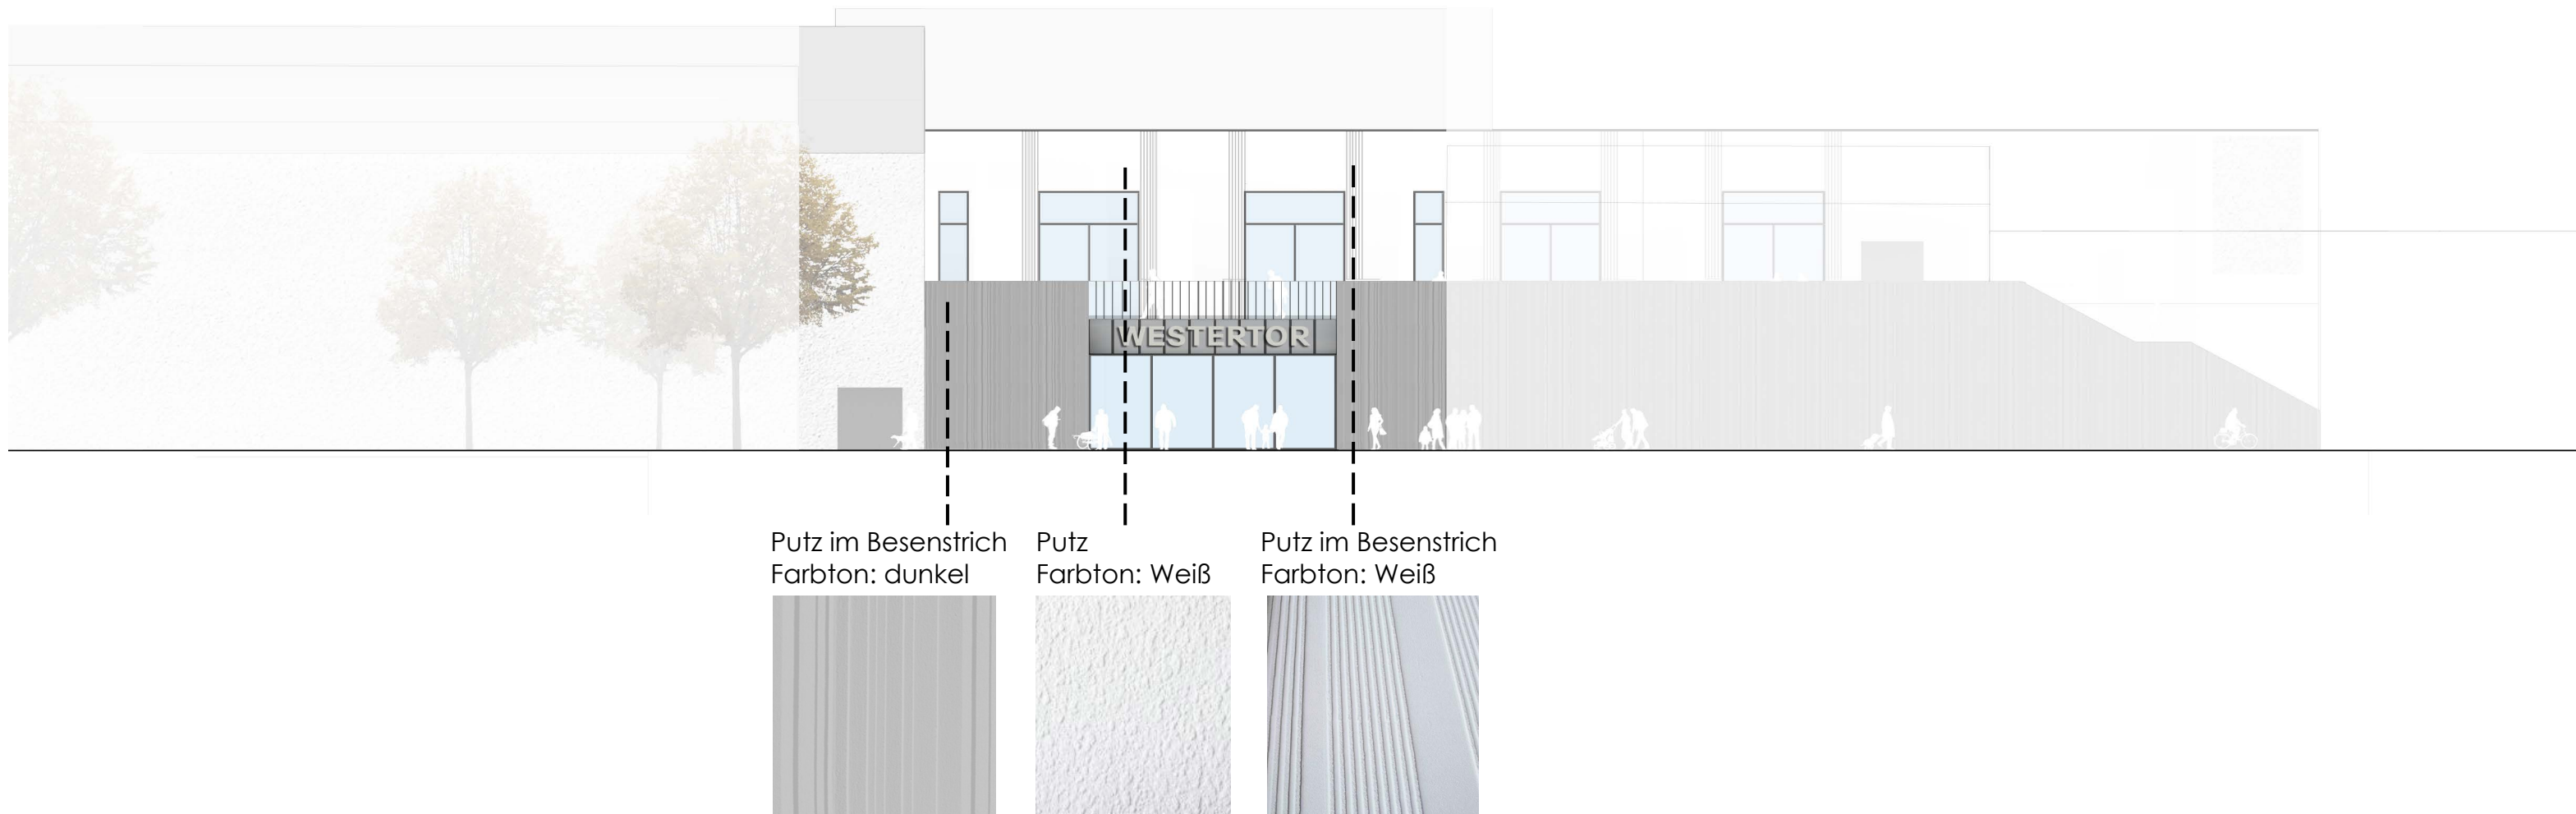


Ansicht Süd/Lange Straße | 1:200



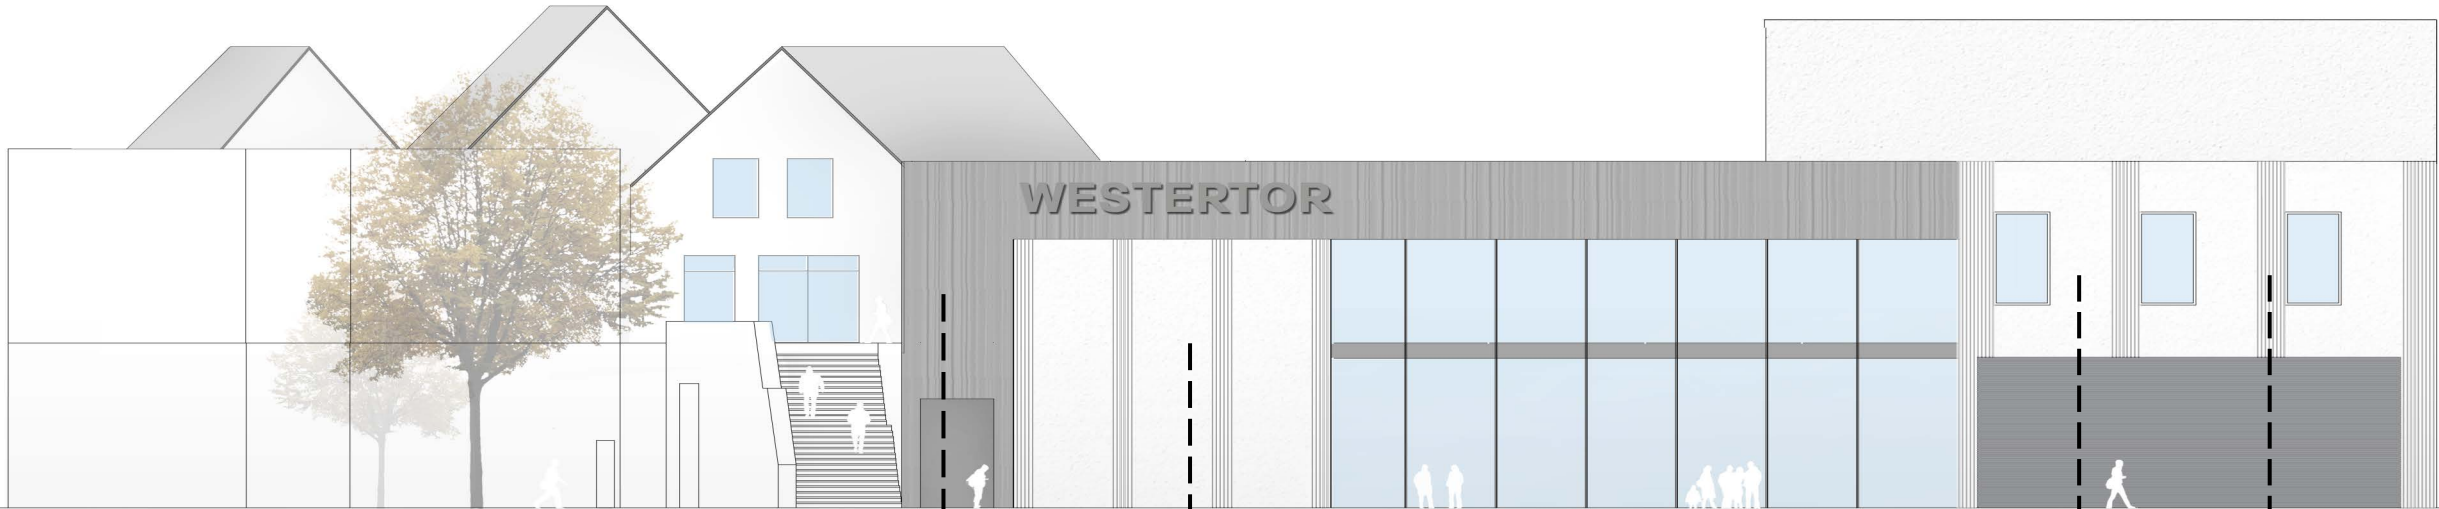

Putz im Besenstrich
Farbton: dunkel

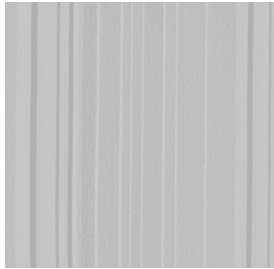

Putz
Farbton: Weiß



Putz
Farbton: Weiß



Putz im Besenstrich
Farbton: Weiß



