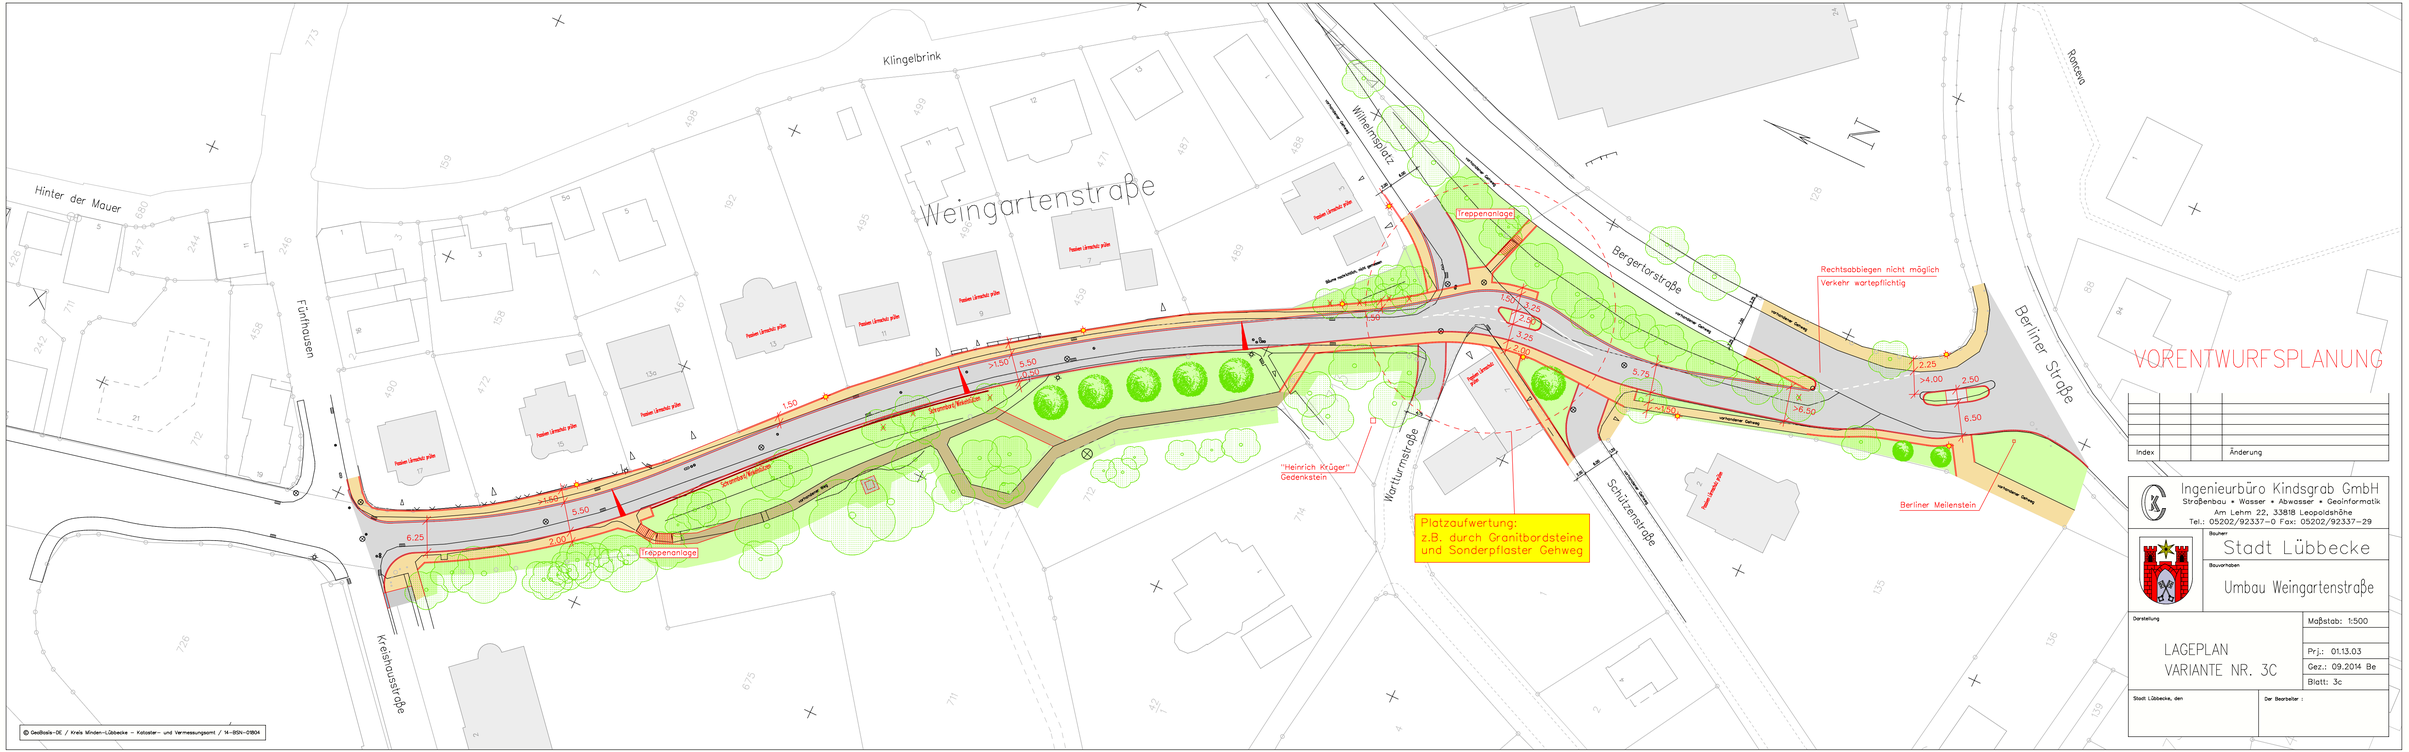

Klingelbrink
Hinter der Mauer
Fünfhausen
Weingartenstraße
Wilhelmsplatz
Bergertorstraße
Berliner Straße
Ronceva
Kreishausstraße
Wartturmstraße
Schützenstraße
Treppenanlage
Treppenanlage
Rechtsabbiegen nicht möglich
Verkehr wartepflichtig
"Heinrich Krüger"
Gedenkstein
Platzaufwertung:
z.B. durch Granitbordsteine
und Sonderpflaster Gehweg
Berliner Meilenstein
VORENTWURFSPLANUNG
Index
Änderung
Ingenieurbüro Kindsgrab GmbH
Straßenbau • Wasser • Abwasser • Geoinformatik
Am Lehm 22, 33818 Leopoldshöhe
Tel.: 05202/92337-0 Fax: 05202/92337-29
Bauherr
Stadt Lübbecke
Bauvorhaben
Umbau Weingartenstraße
Darstellung
LAGEPLAN
VARIANTE NR. 3C
Maßstab: 1:500
Prj.: 01.13.03
Gez.: 09.2014 Be
Blatt: 3c
Stadt Lübbecke, den
Der Bearbeiter :
© GeoBasis-DE / Kreis Minden-Lübbecke - Kataster- und Vermessungsamt / 14-BSN-01804