



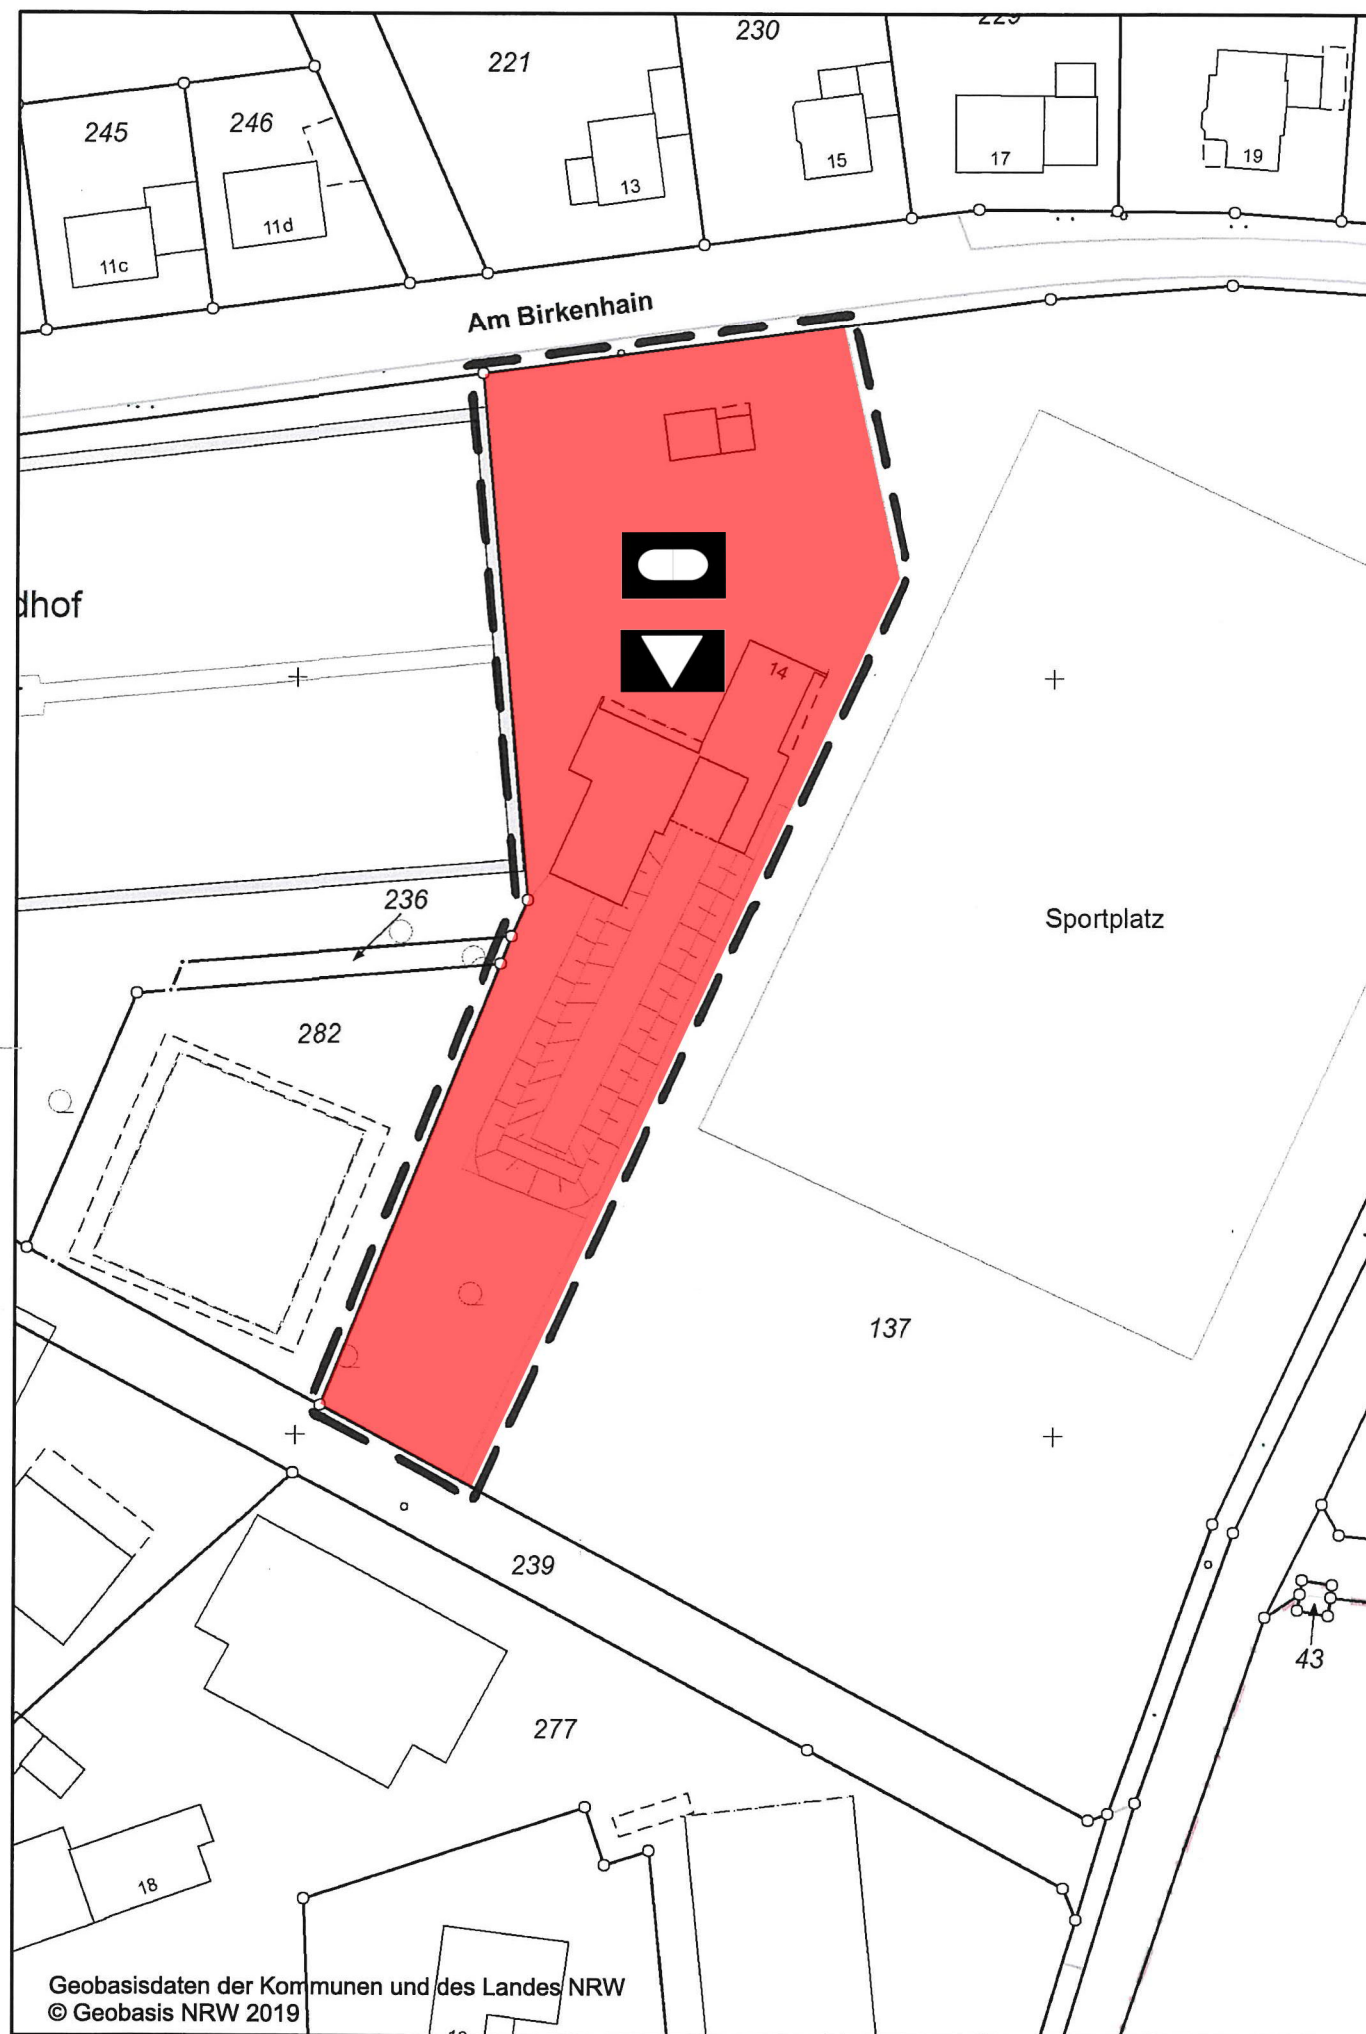

-Entwurf-

Gemeinde Stenwede

**Bebauungsplan Nr. 2.18 „Dorfgemeinschaftshaus
Oppendorf“**

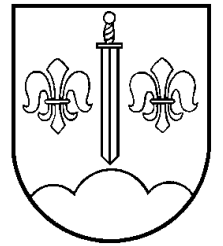

-beschleunigtes Verfahren gemäß § 13a BauGB-


Dieser Bebauungsplan besteht aus dieser zeichnerischen Darstellung und der Begründung.



Grenze des räumlichen Geltungsbereiches des Bebauungsplanes

Maßstab: 1 : 1.000

Festsetzungen:

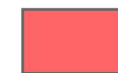

Fläche für Gemeinbedarf



Sportlichen Zwecken dienende Gebäude und Einrichtungen



Kulturellen Zwecken dienende Gebäude und Einrichtungen