Übersichtsplan Baulücken
Außenbereichssatzung "Ilweder Straße / Süsterstraße"

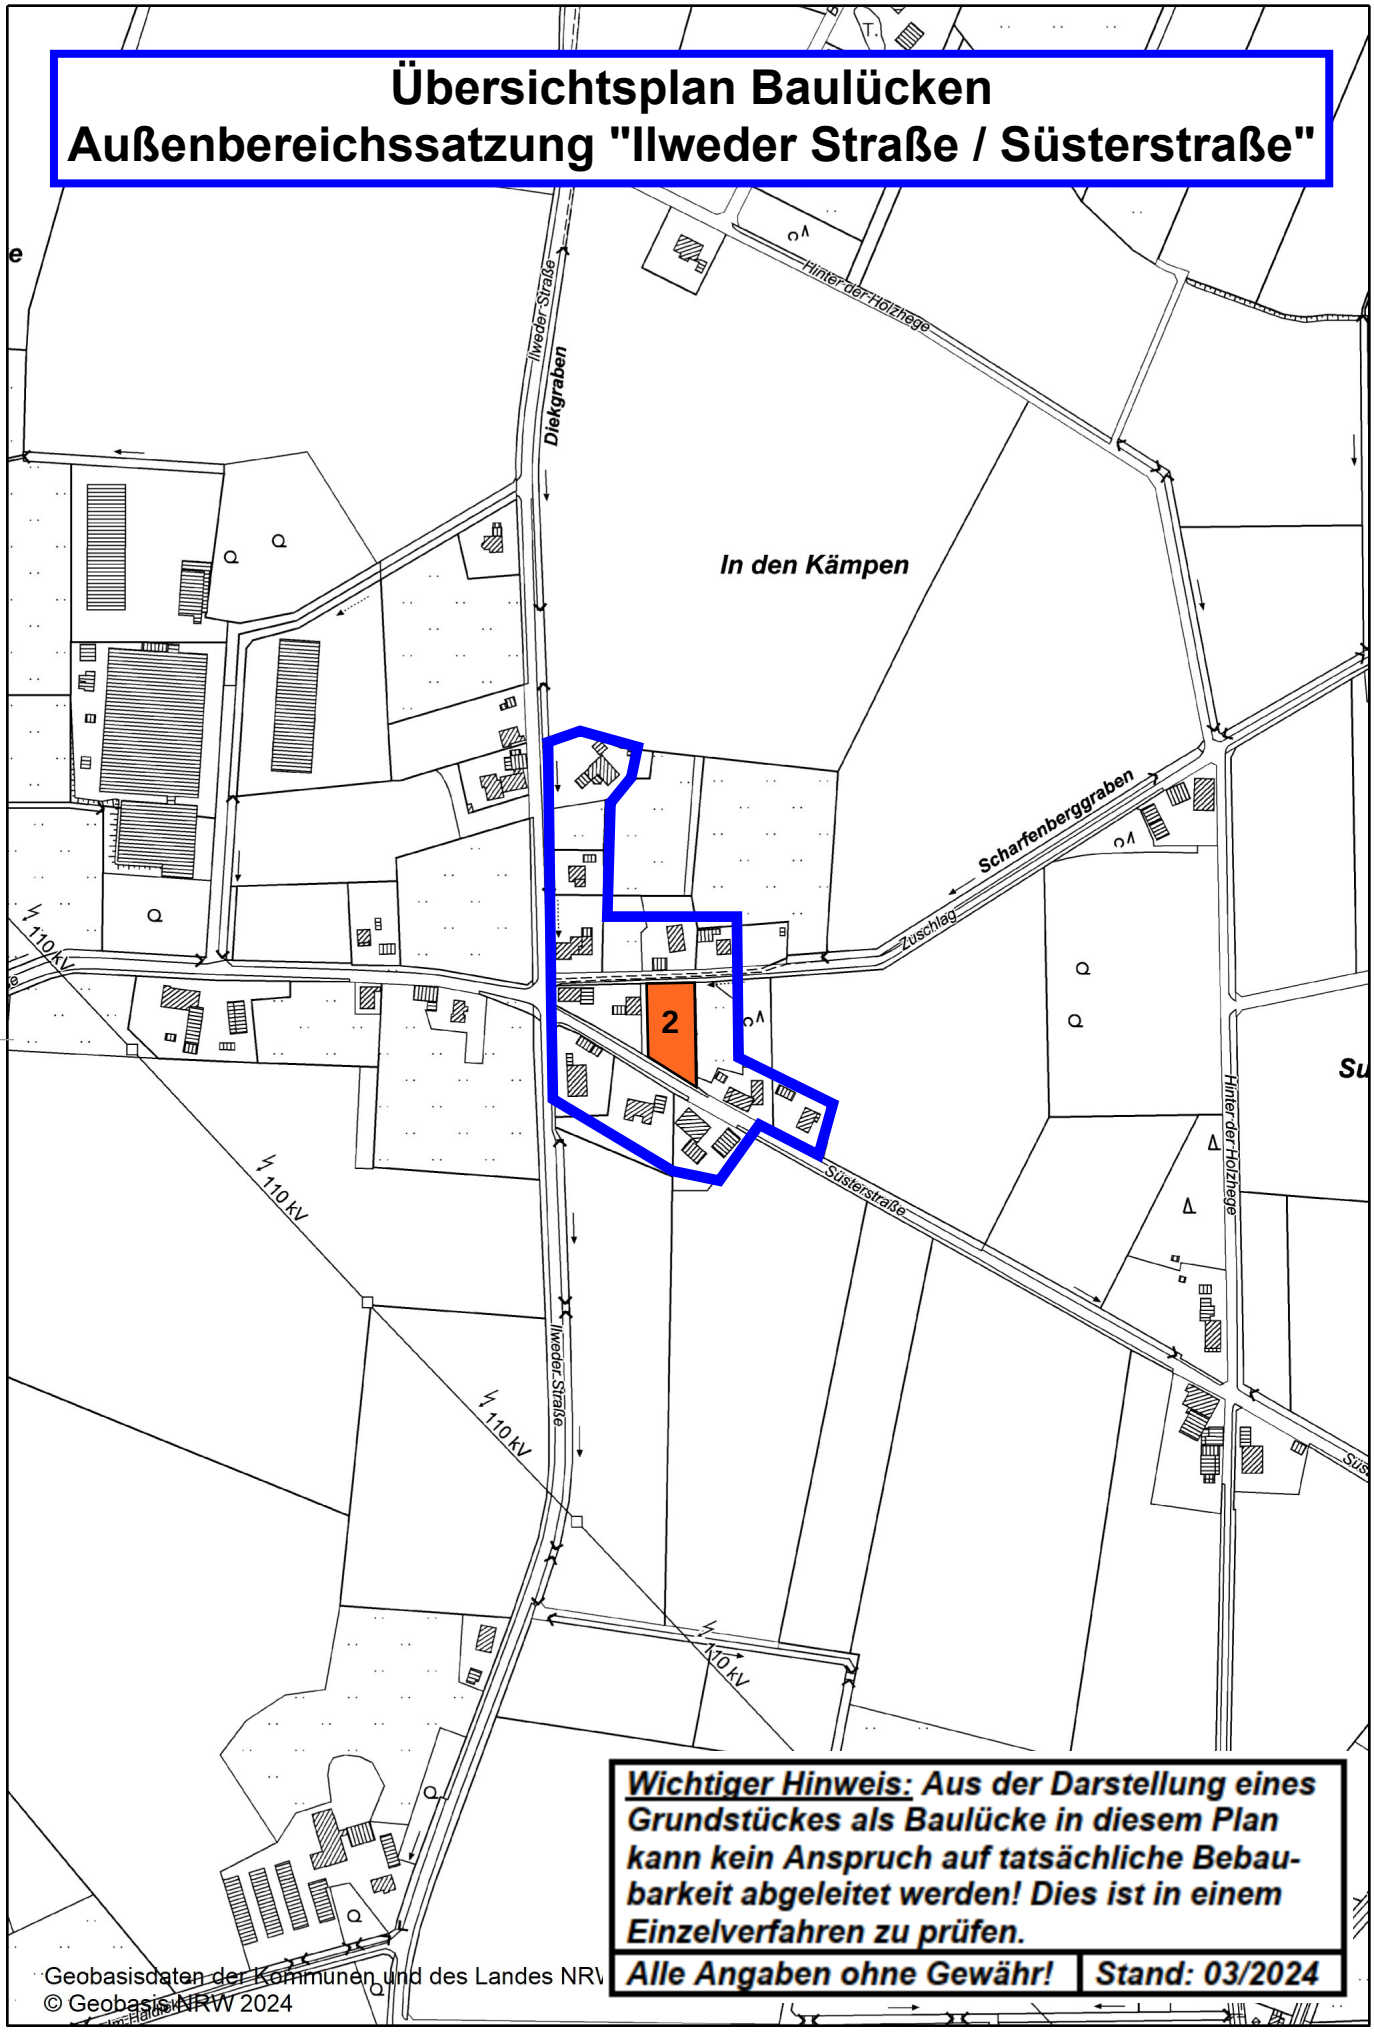

Wichtiger Hinweis: ***Aus der Darstellung eines Grundstückes als Baulücke in diesem Plan kann kein Anspruch auf tatsächliche Bebaubarkeit abgeleitet werden! Dies ist in einem Einzelverfahren zu prüfen.***

Alle Angaben ohne Gewähr! | ***Stand: 03/2024***

Geobasisdaten der Kommunen und des Landes NRW
© GeobasisNRW 2024