


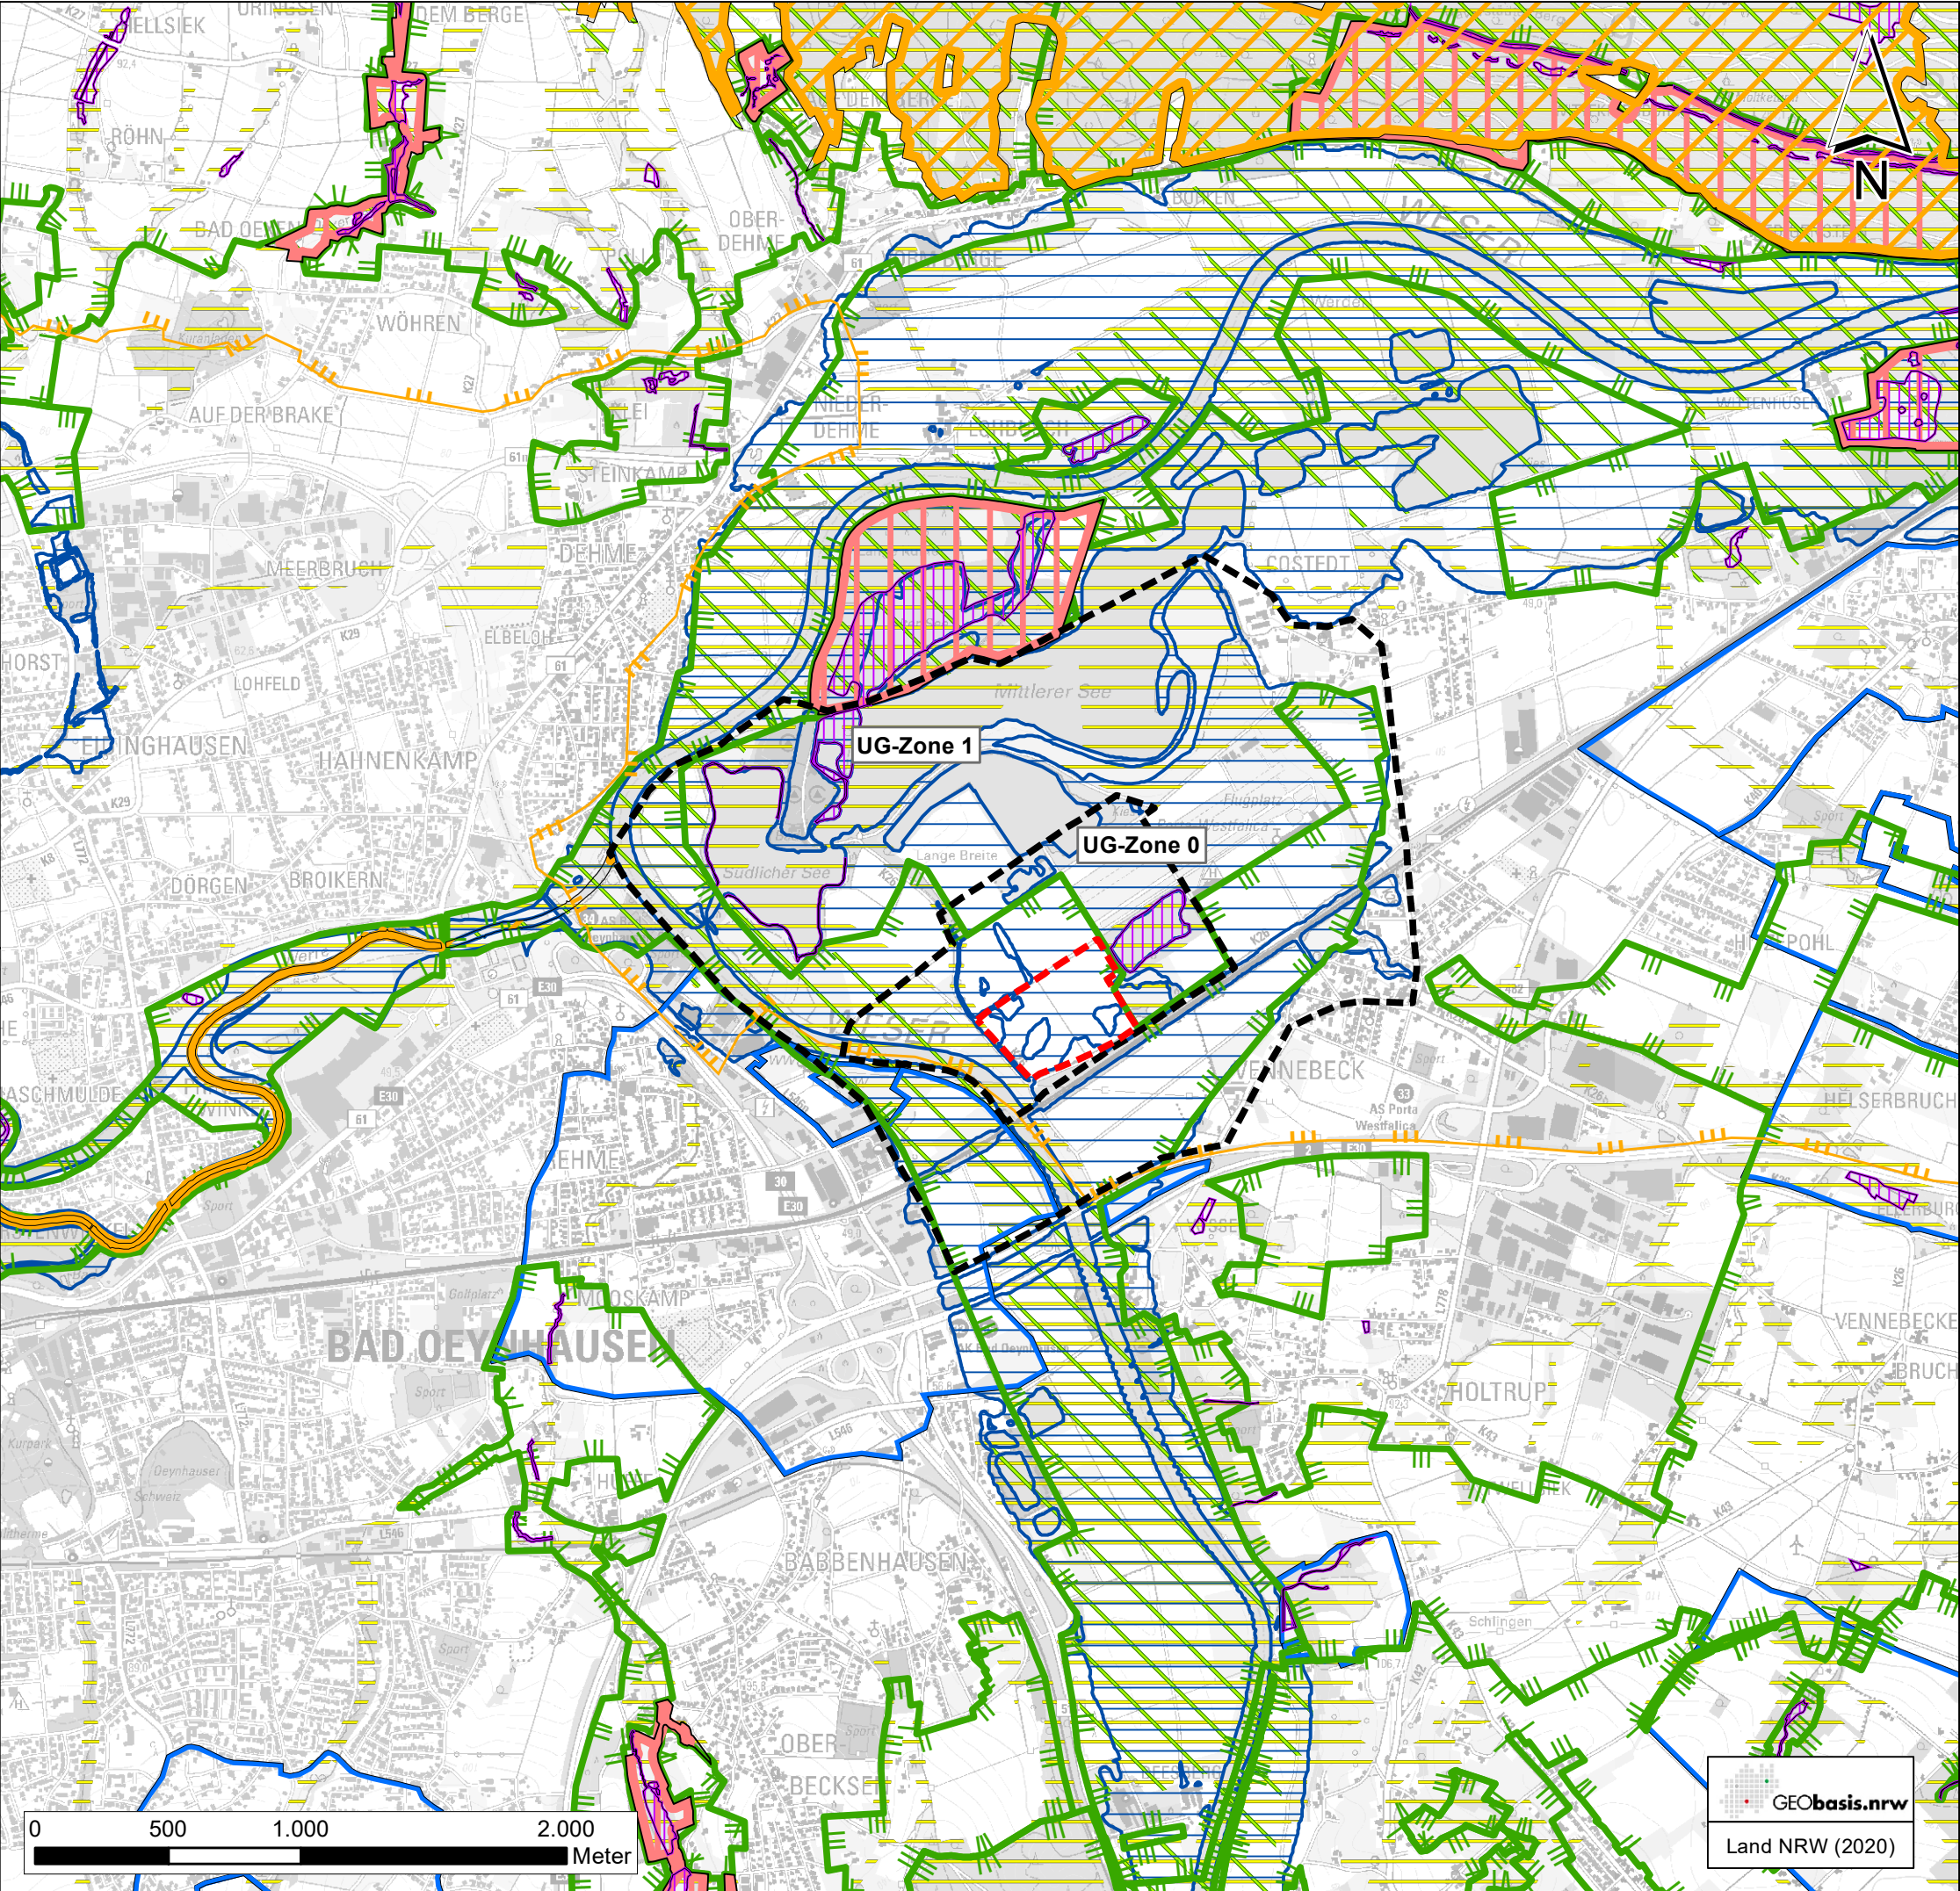

Planung

- Vorhabenbereich
- Untersuchungsgebiet (Zone 0 und 1)

Schutzgebiete und schutzwürdige Bereiche

- FFH-Gebiet¹
- Naturschutzgebiet¹
- Landschaftsschutzgebiet¹
- Naturpark¹
- Gesetzlich geschützte Biotope¹
- Gebiete zum Schutz der Natur¹
- Biotopverbundflächen¹
- Wasserschutzgebiet²
- Überschwemmungsgebiet²

Quellen

¹ LANUV (2020)
² MULNV NRW (2020)

Erweiterung des Bodenabbaus am Standort Vennebeck

RHEIN-UMSCHLAG

Rhein-Umschlag Kieswerke GmbH & Co. KG
Dalbenstr. 17
26135 Oldenburg

Planerische Vorgaben	Anlage 2
Erweiterung des Bodenabbaus am Standort Vennebeck	Maßstab: 1 : 25.000
	Projekt Nr.: 4795
Umweltverträglichkeitsprüfung (UVP) Landschaftspflegerischer Begleitplan (LBP)	Plangröße: DIN A 3
	Datum: August 2021
	gezeichnet: St., LW
	bearbeitet: St., LW
<div>KORTEMEIER BROKMANN LANDSCHAFTSARCHITEKTEN</div> <div><div>Kortemeier Brokmann Landschaftsarchitekten GmbH</div><div>Oststraße 92 32051 Herford</div><div>T +49(0)52 21 97 39-0 F +49(0)52 21 97 39-30</div></div>	
geprüft:	

GEObasis.nrw

Land NRW (2020)