


S:\projekte\4000_5000\4700_4800\4795\04 GIS\01 mxd\01 Schutzgutkarten\Anlage 4.2 - Schutzgut Menschen insbesondere die menschliche Gesundheit_210827.mxd

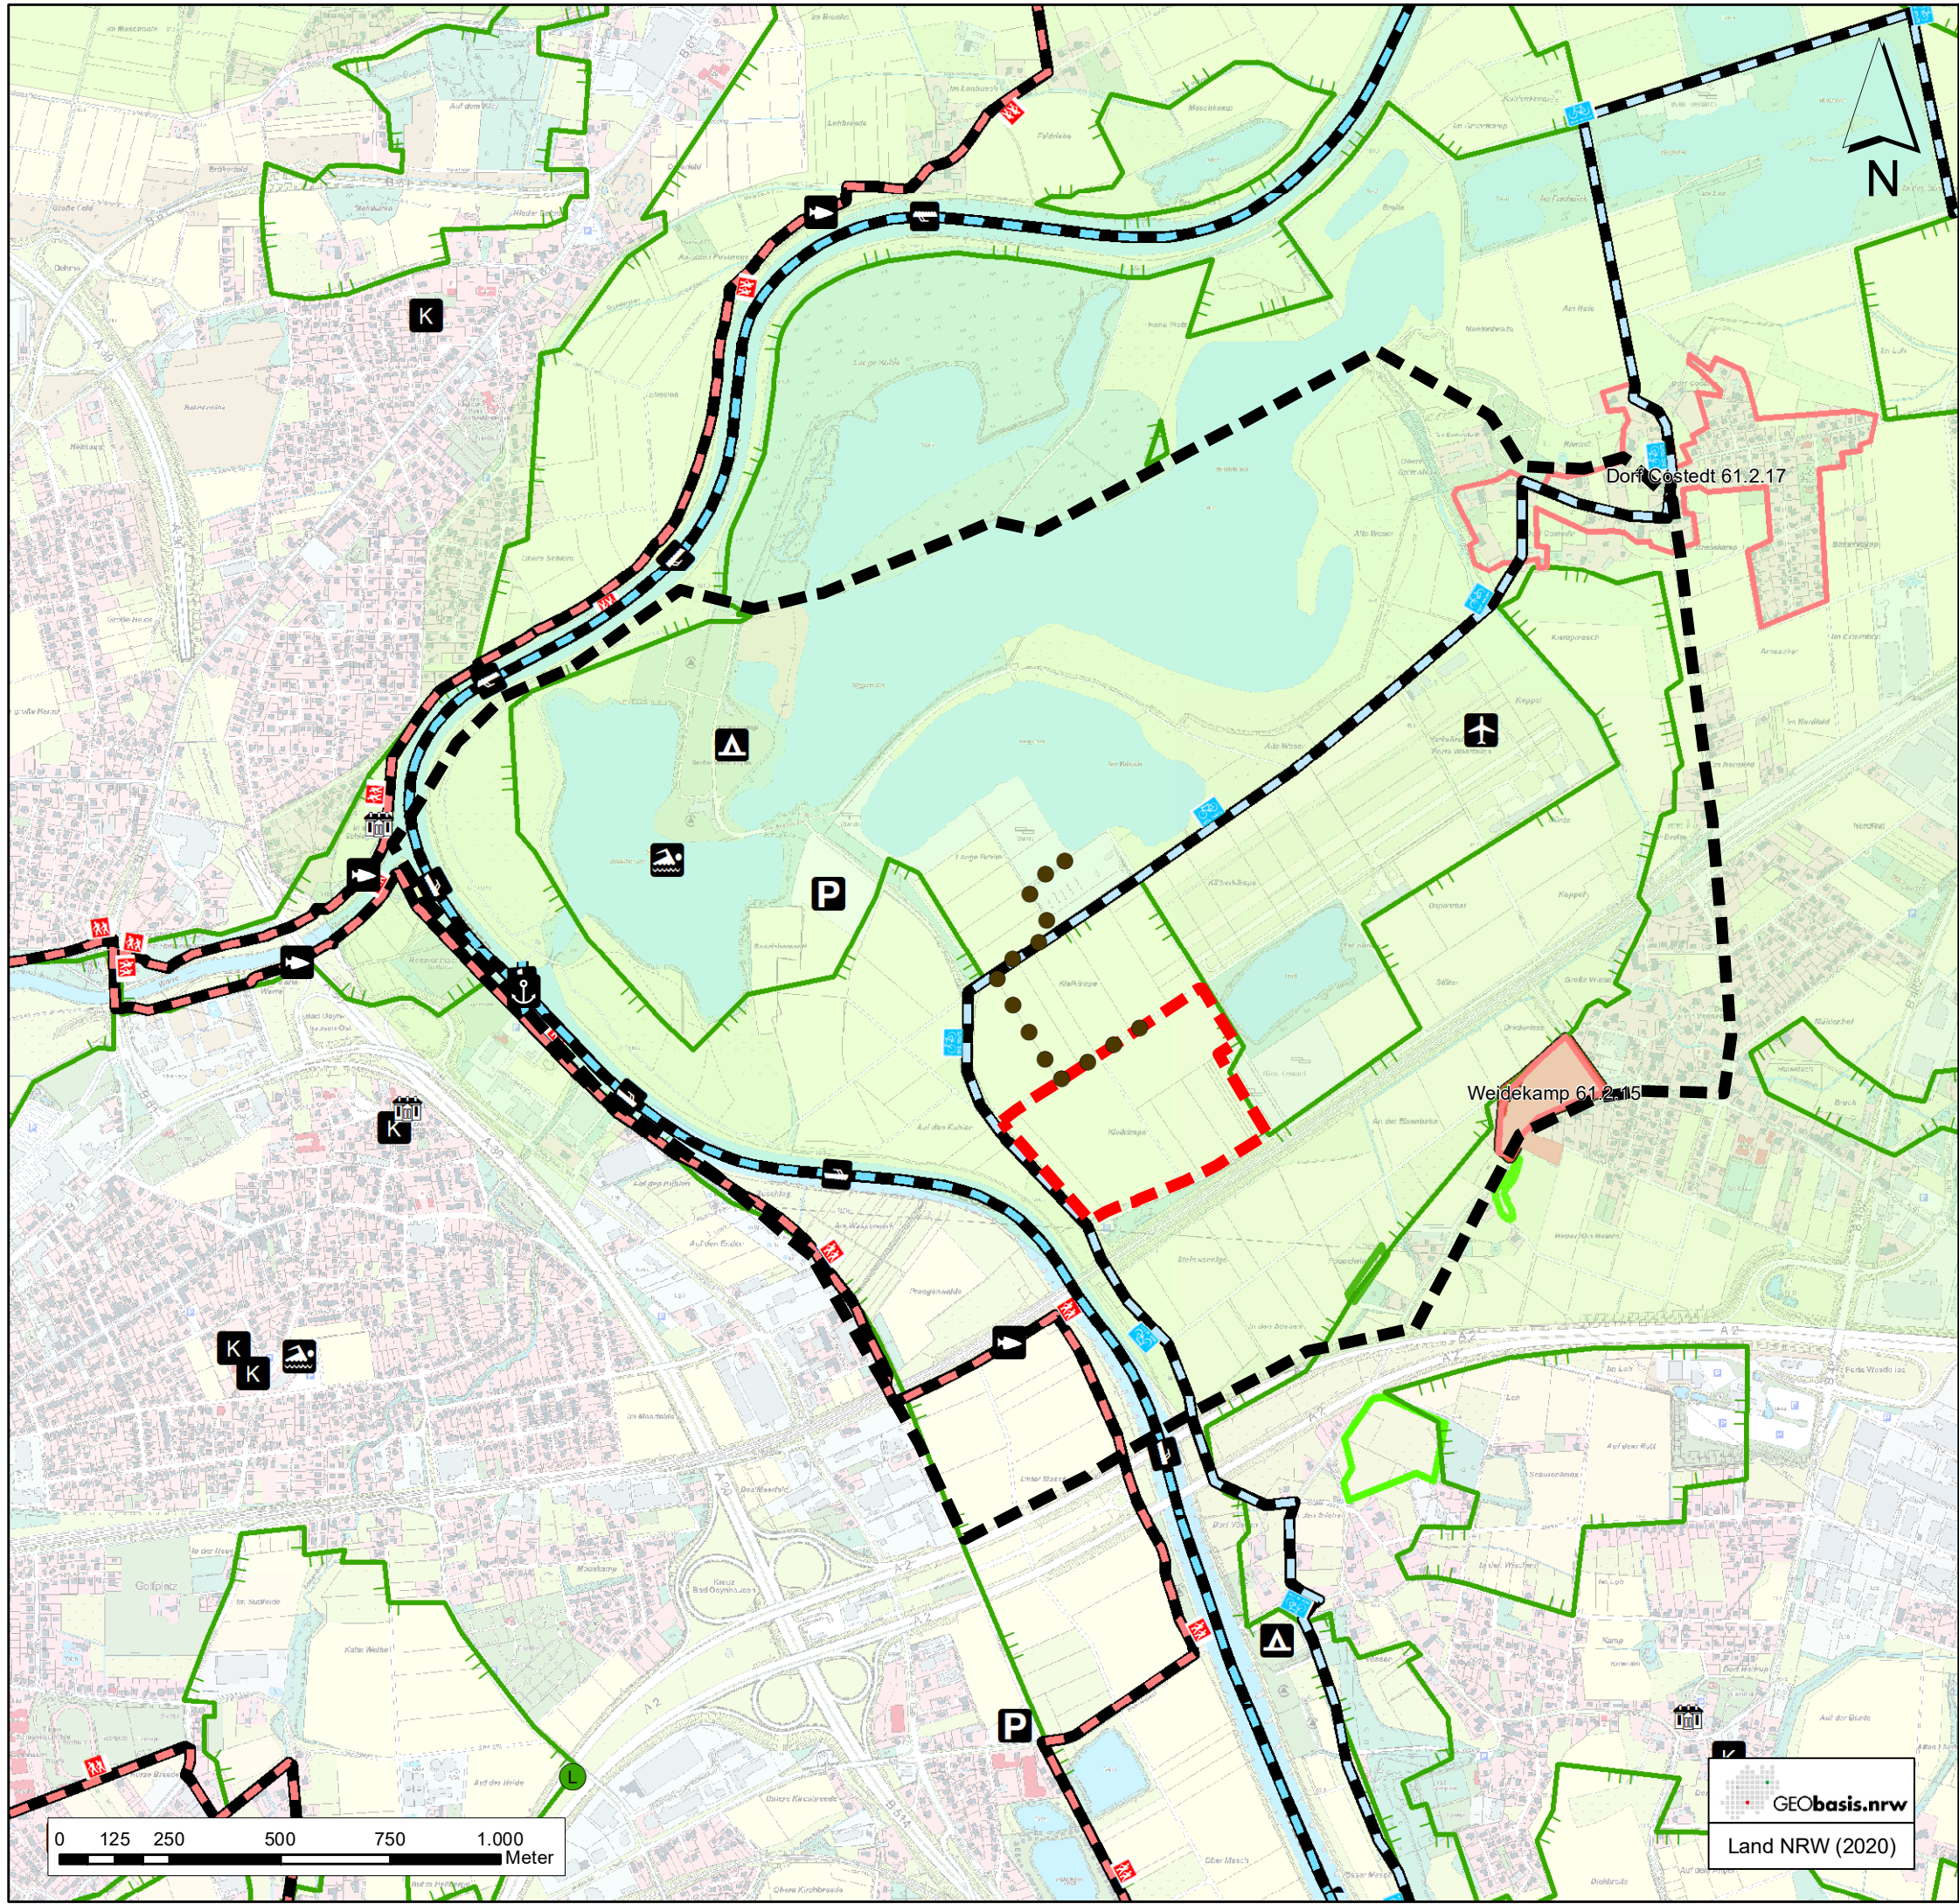

Planung

- geplante Abbaustätte
- UG-Zone 1
- Bandstraße

Schutzgebiete und -Objekte (Natur)

- Landschaftsschutzgebiet¹
- Geschützter Landschaftsbestandteil³
- Naturdenkmal³
- Naturpark TERRA.vita¹

Freizeit und Infrastruktur

- Wanderweg¹
- Radweg²
- Schifffahrtslinie¹
- Flugplatz¹
- Parkplatz¹
- Campingplatz¹
- Badesee¹
- Fährenanleger¹
- Angelstelle¹
- Denkmal¹
- Kita¹

Wohnbebauung

- Wohnbauflächen³
- Innenbereichssatzungen^{3, 4}

Quellen

¹ LANUV (2020)
² OstWestfalenLippe GmbH (2020)
³ Stadt Porta Westfalica (2015)
⁴ Stadt Porta Westfalica (2017)

Erweiterung des Bodenabbaus am Standort Vennebeck

Rhein-Umschlag Kieswerke GmbH & Co. KG
Dalbenstraße 17
26135 Oldenburg

Schutzgut Menschen insbesondere die menschliche Gesundheit	Anlage 4.2
Erweiterung des Bodenabbaus am Standort Vennebeck	Maßstab: 1: 15.000
	Projekt Nr.: 4795
Umweltverträglichkeitsprüfung (UVP)	Plangröße: DIN A 3
Landschaftspflegerischer Begleitplan (LBP)	Datum: August 2021
	gezeichnet: LW
	bearbeitet: LW

KORTEMEIER BROKMANN
LANDSCHAFTSARCHITEKTEN
Kortemeier Brokmann
Landschaftsarchitekten GmbH
Oststraße 92
32051 Herford
T +49(0)52 21 97 39-0
F +49(0)52 21 97 39-30
geprüft:

GEObasis.nrw
Land NRW (2020)