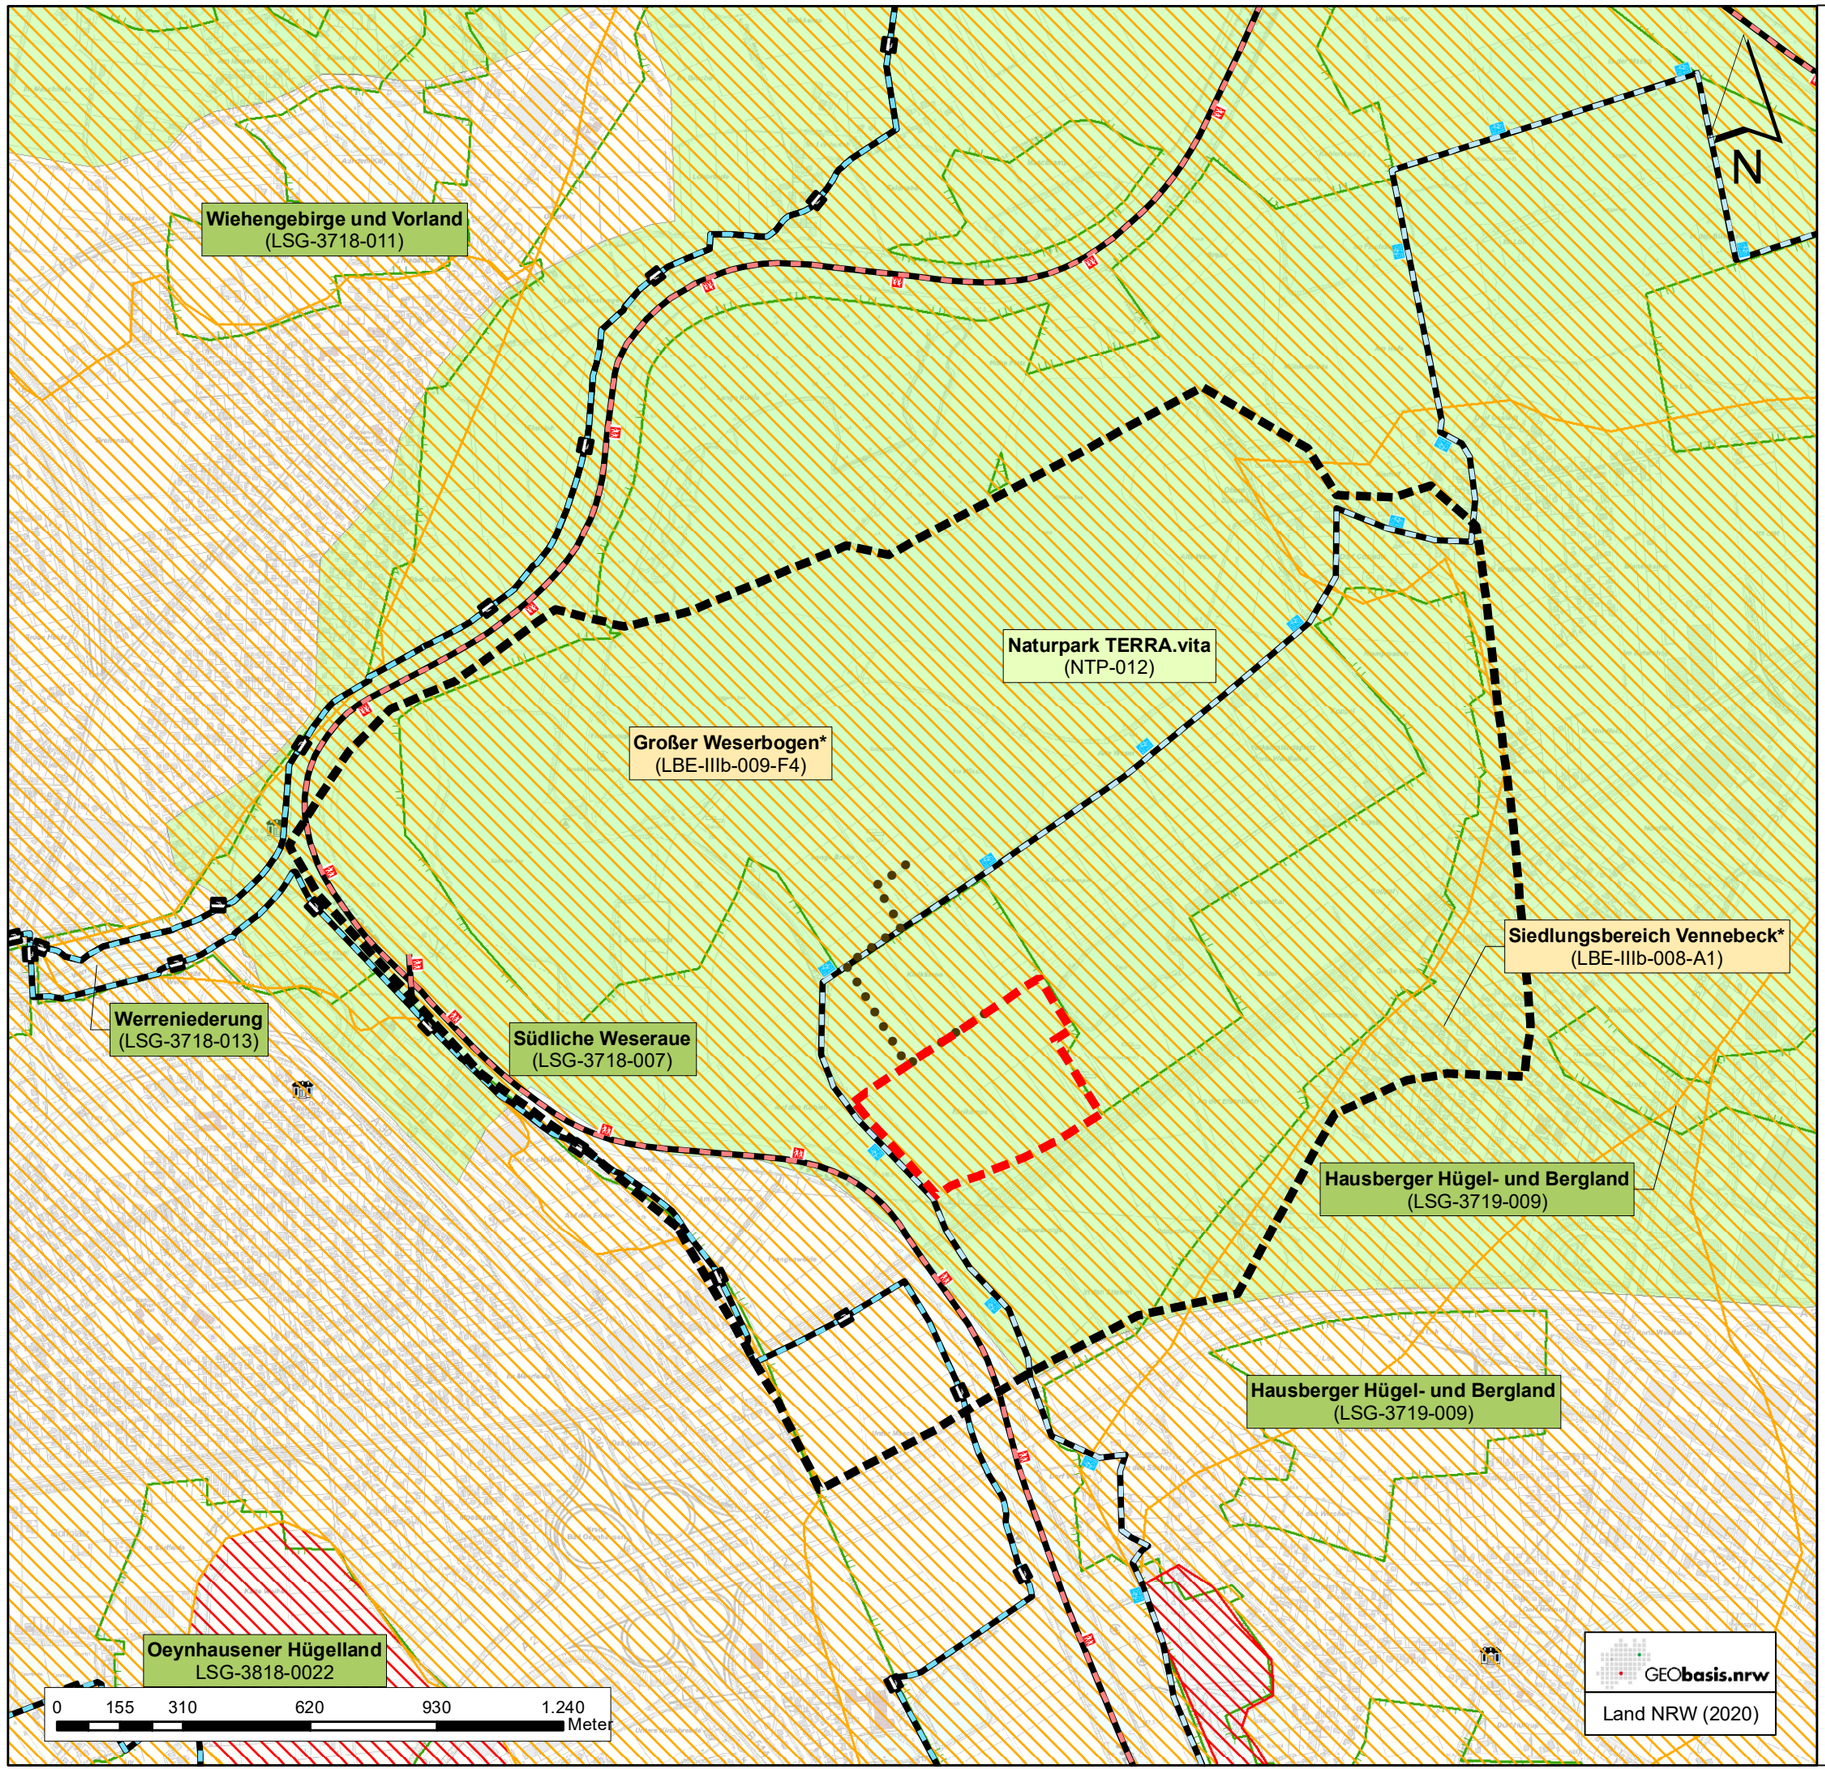

S:\projekte\4000_5000\4700_4800\4795\04 GIS\01 mxd\01 Schutzgutkarten\Anlage 4.3 - Schutzgut Landschaft_210827.mxd

Planung

- geplante Abbaustätte
- UG-Zone 1
- Bandstraße

Schutzgebiete und -Objekte (Natur) [1]

- Landschaftsschutzgebiet
- Naturpark TERRA.vita
- Denkmal

Landschaftsbildeinheiten [1]

im Landschaftsraum LR-IIIb-009: Weseraue

- Landschaftsbildeinheit mit geringer Bedeutung
- Landschaftsbildeinheit mit besonderer Bedeutung

Freizeit und Infrastruktur

- Wanderweg [1]
- Radweg [2]
- Schiffahrtslinie [1]

* Eigene Benennung

Quellen

[1] LANUV (2020)
[2] OstWestfalenLippe GmbH (2020)

Erweiterung des Bodenabbaus am Standort Vennebeck

Rhein-Umschlag Kieswerke GmbH & Co. KG
Dalbenstraße 17
26135 Oldenburg

Schutzgut Landschaft — **Anlage 4.3**

Erweiterung des Bodenabbaus am Standort Vennebeck

Umweltverträglichkeitsprüfung (UVP)
Landschaftspflegerischer Begleitplan (LBP)

Maßstab:	1 : 15.000
Projekt Nr.:	4795
Plangröße:	DIN A 3
Datum:	August 2021
gezeichnet:	LW
bearbeitet:	LW
geprüft:	

KORTEMEIER BROKMANN
LANDSCHAFTSARCHITEKTEN

Kortemeier Brokmann Landschaftsarchitekten GmbH
Oststraße 92 32051 Herford
T +49(0)52 21 97 39-0 F +49(0)52 21 97 39-30