

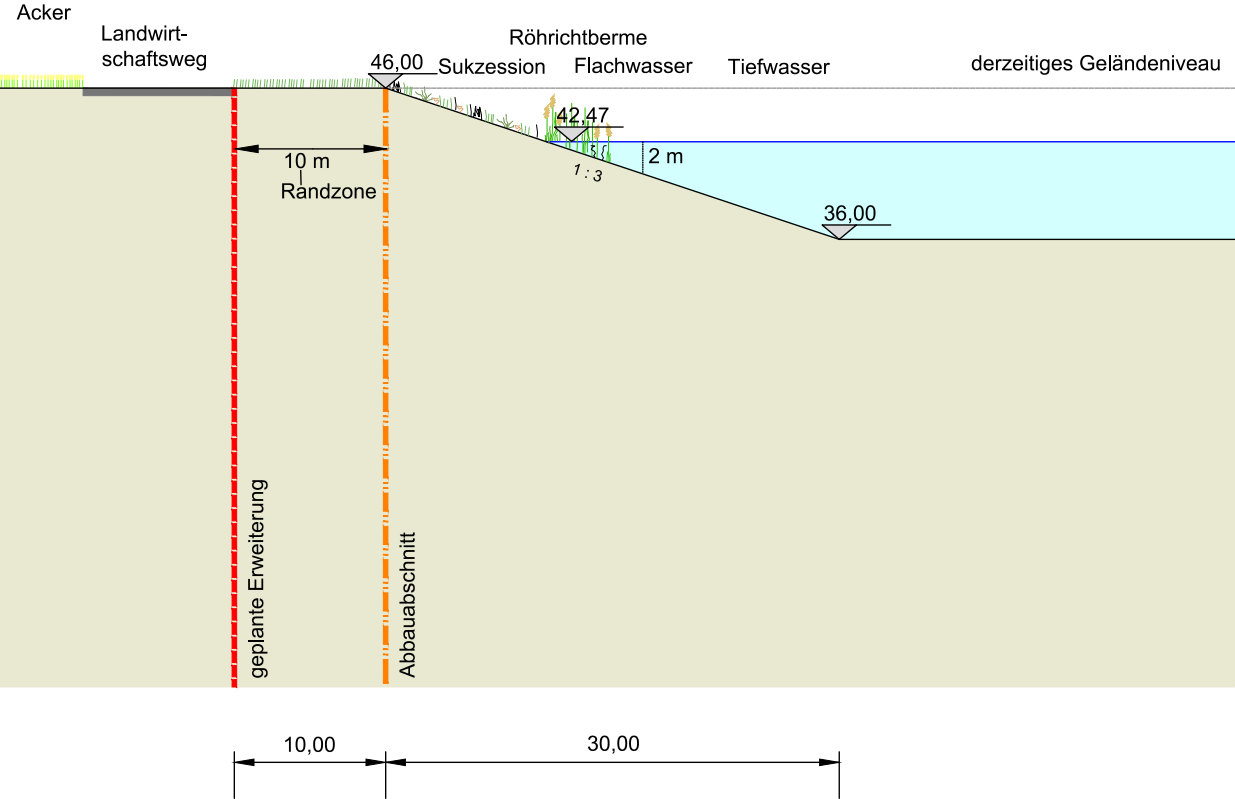


Schnitt A - A' Regelabbauböschung

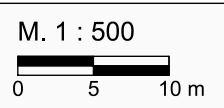

Erweiterung des Bodenabbaus am Standort Vennebeck

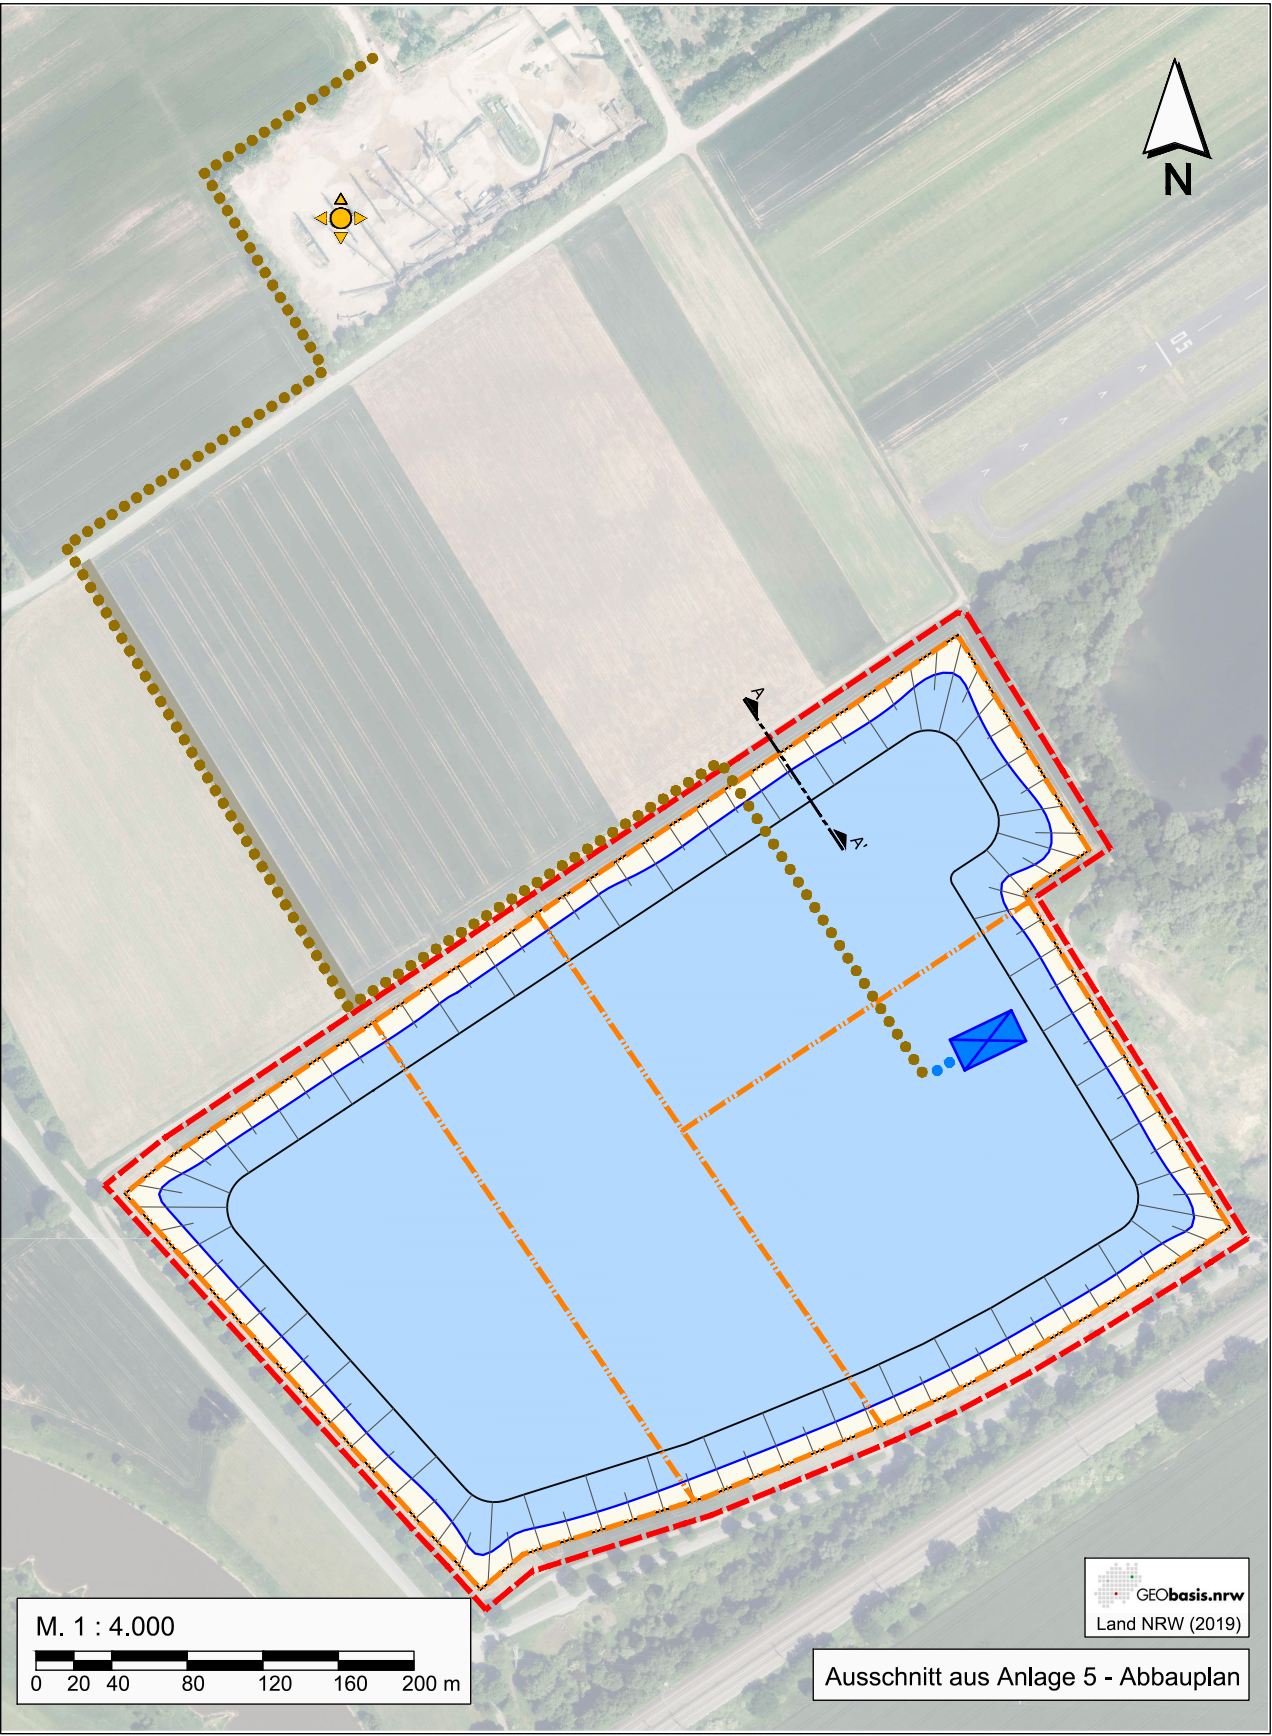

Rhein-Umschlag Kieswerke GmbH & Co. KG
Dalbenstraße 17
26135 Oldenburg

Schnitte, Abbau

Erweiterung des Bodenabbaus am Standort Vennebeck

Umweltverträglichkeitsprüfung (UVP) Landschaftspflegerischer Begleitplan (LBP)

KORTEMEIER BROKMANN
LANDSCHAFTSARCHITEKTEN

Kortemeier Brokmann
Landschaftsarchitekten GmbH
Oststraße 92
32051 Herford
T +49(0)52 21 97 39-0
F +49(0)52 21 97 39-30

Anlage 7a

Maßstab:	1 : 500 / 4.000
Projekt-Nr.:	4795
Plangröße:	590 x 297
Datum:	Oktober 2021
gezeichnet:	Schmitz
bearbeitet:	Böhm

geprüft: *R. Brokmann*