



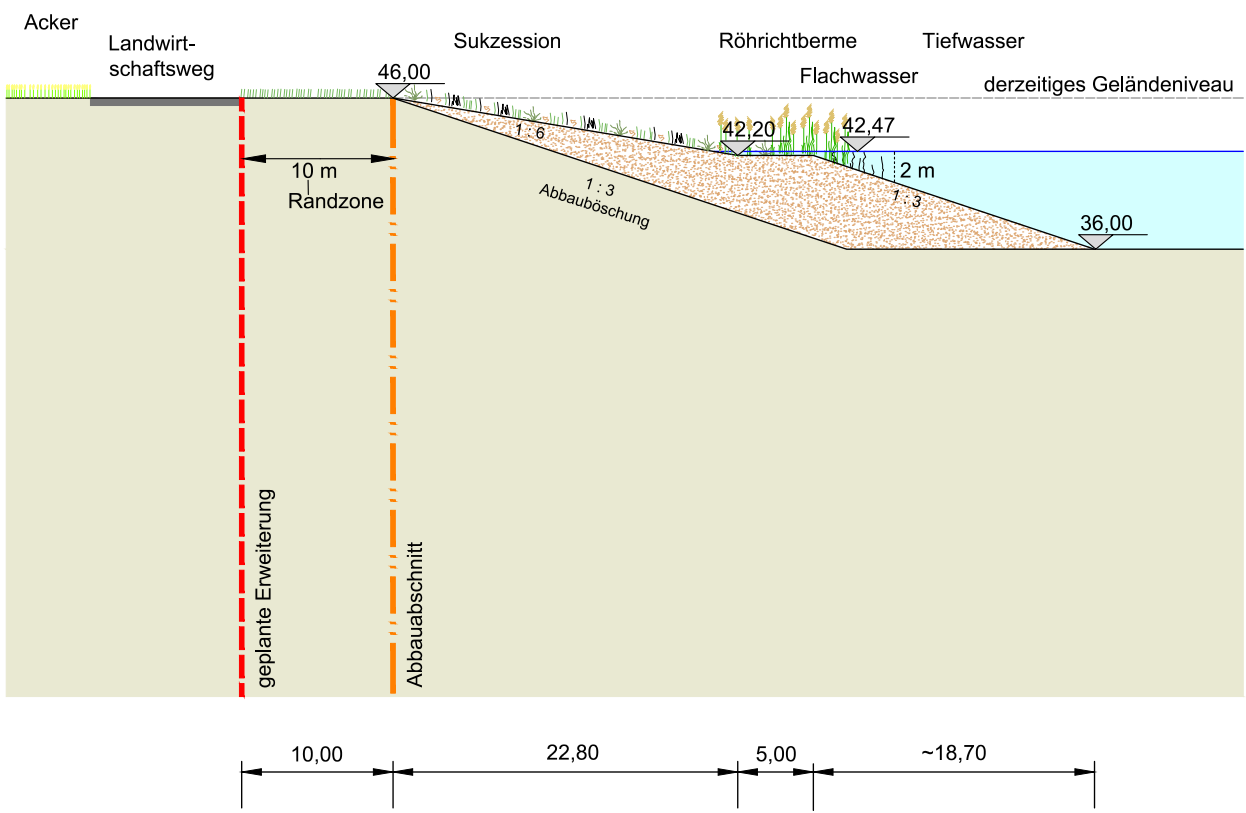


Schnitt A - A' Rekultivierung Regelböschung Nord

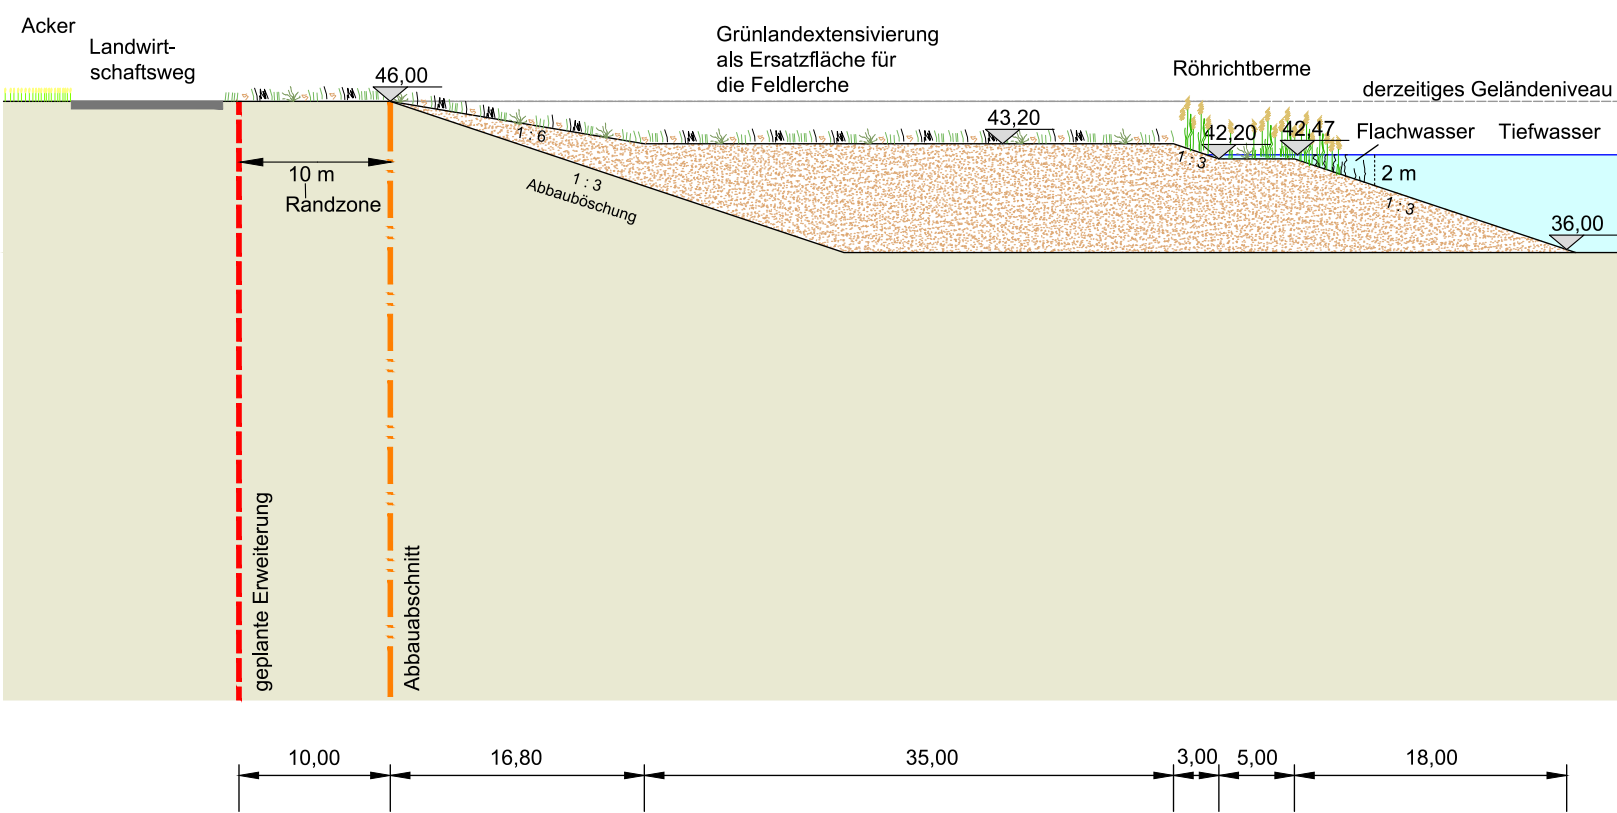


Schnitt B - B' Grünlandfläche Feldlerche



Schnitt C - C' Flachwasserzone

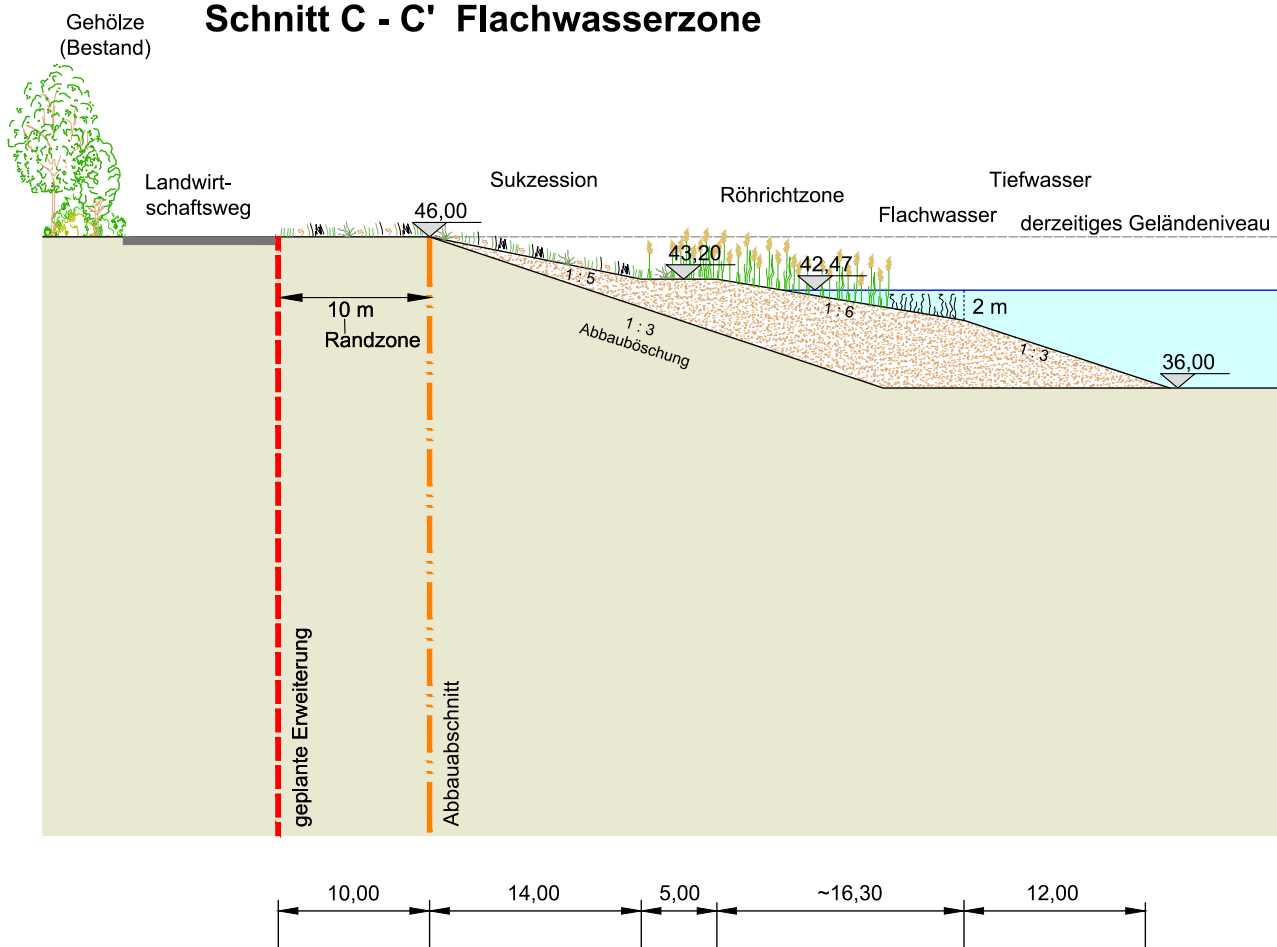

Schnitt D - D' Insel

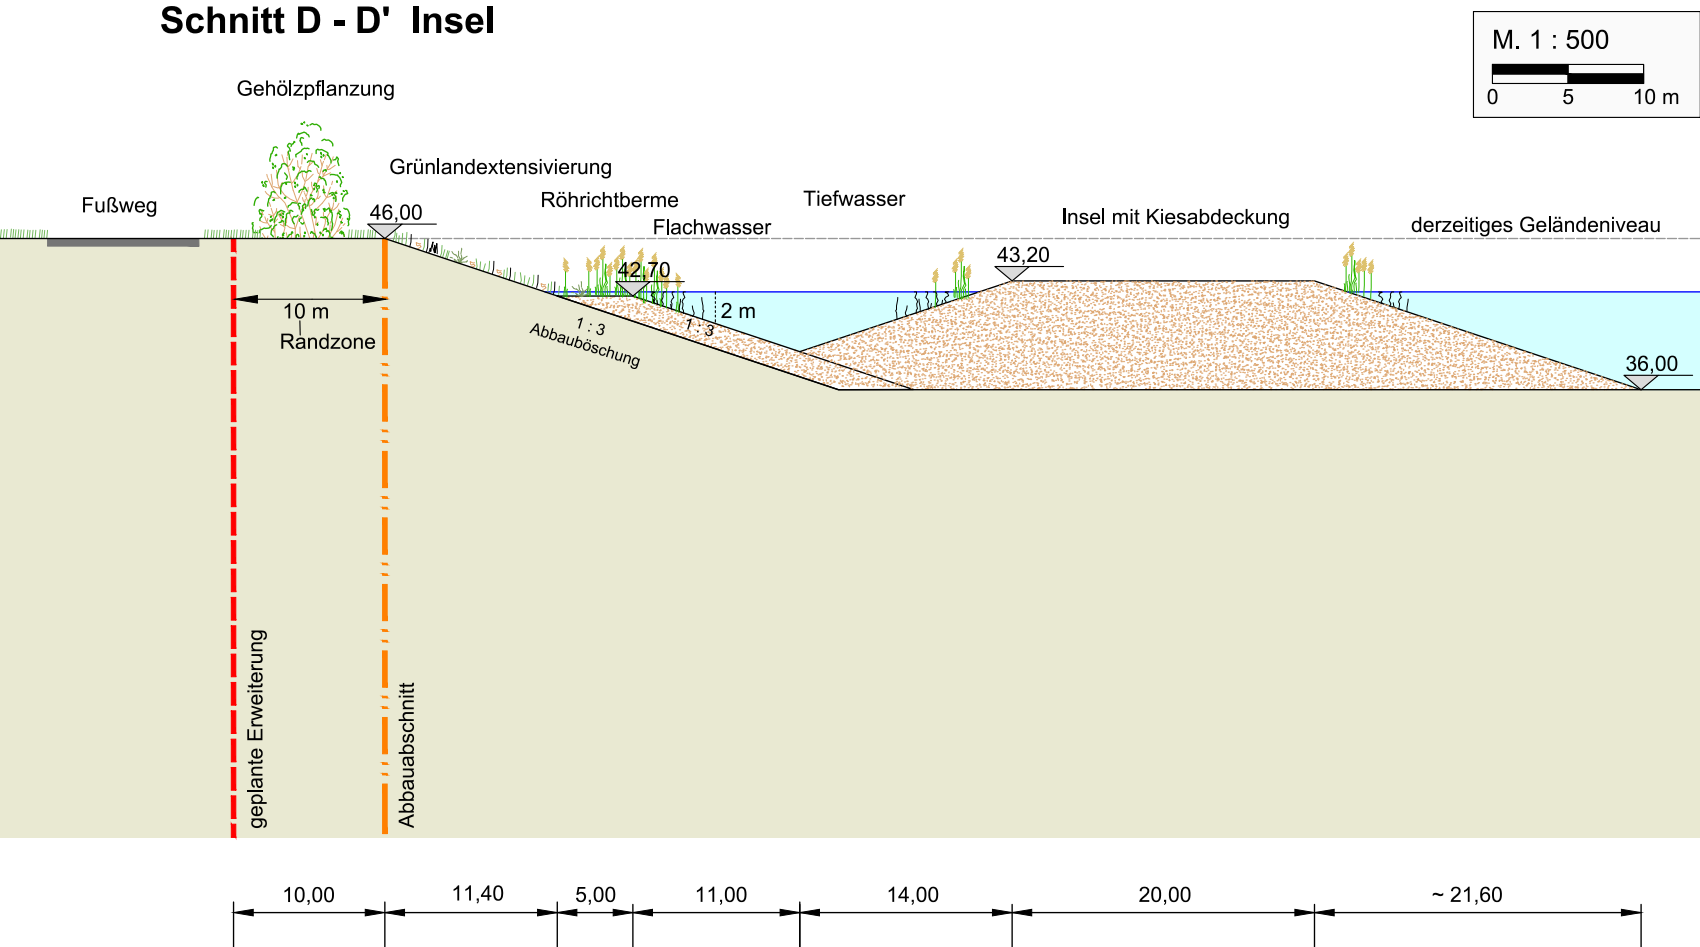

Erweiterung des Bodenabbaus am Standort Vennebeck



**RHEIN
UMSCHLAG**
SEIT 1924

Rhein-Umschlag Kieswerke GmbH & Co. KG
Dalbenstraße 17
26135 Oldenburg

Schnitte, Rekultivierung

Erweiterung des Bodenabbaus am Standort Vennebeck

Umweltverträglichkeitsprüfung (UVP)
Landschaftspflegerischer Begleitplan (LBP)



KORTEMEIER BROKMANN
LANDSCHAFTSARCHITEKTEN

Kortemeier Brokmann
Landschaftsarchitekten GmbH
Oststraße 92
32051 Herford
T +49(0)52 21 97 39-0
F +49(0)52 21 97 39-30

Anlage 7b

Maßstab: 1 : 500 / 2.000

Projekt-Nr.: 4795

Plangröße: 675 x 594

Datum: August 2021

gezeichnet: Weiß

bearbeitet: Weiß

geprüft: *R. Brokmann*