


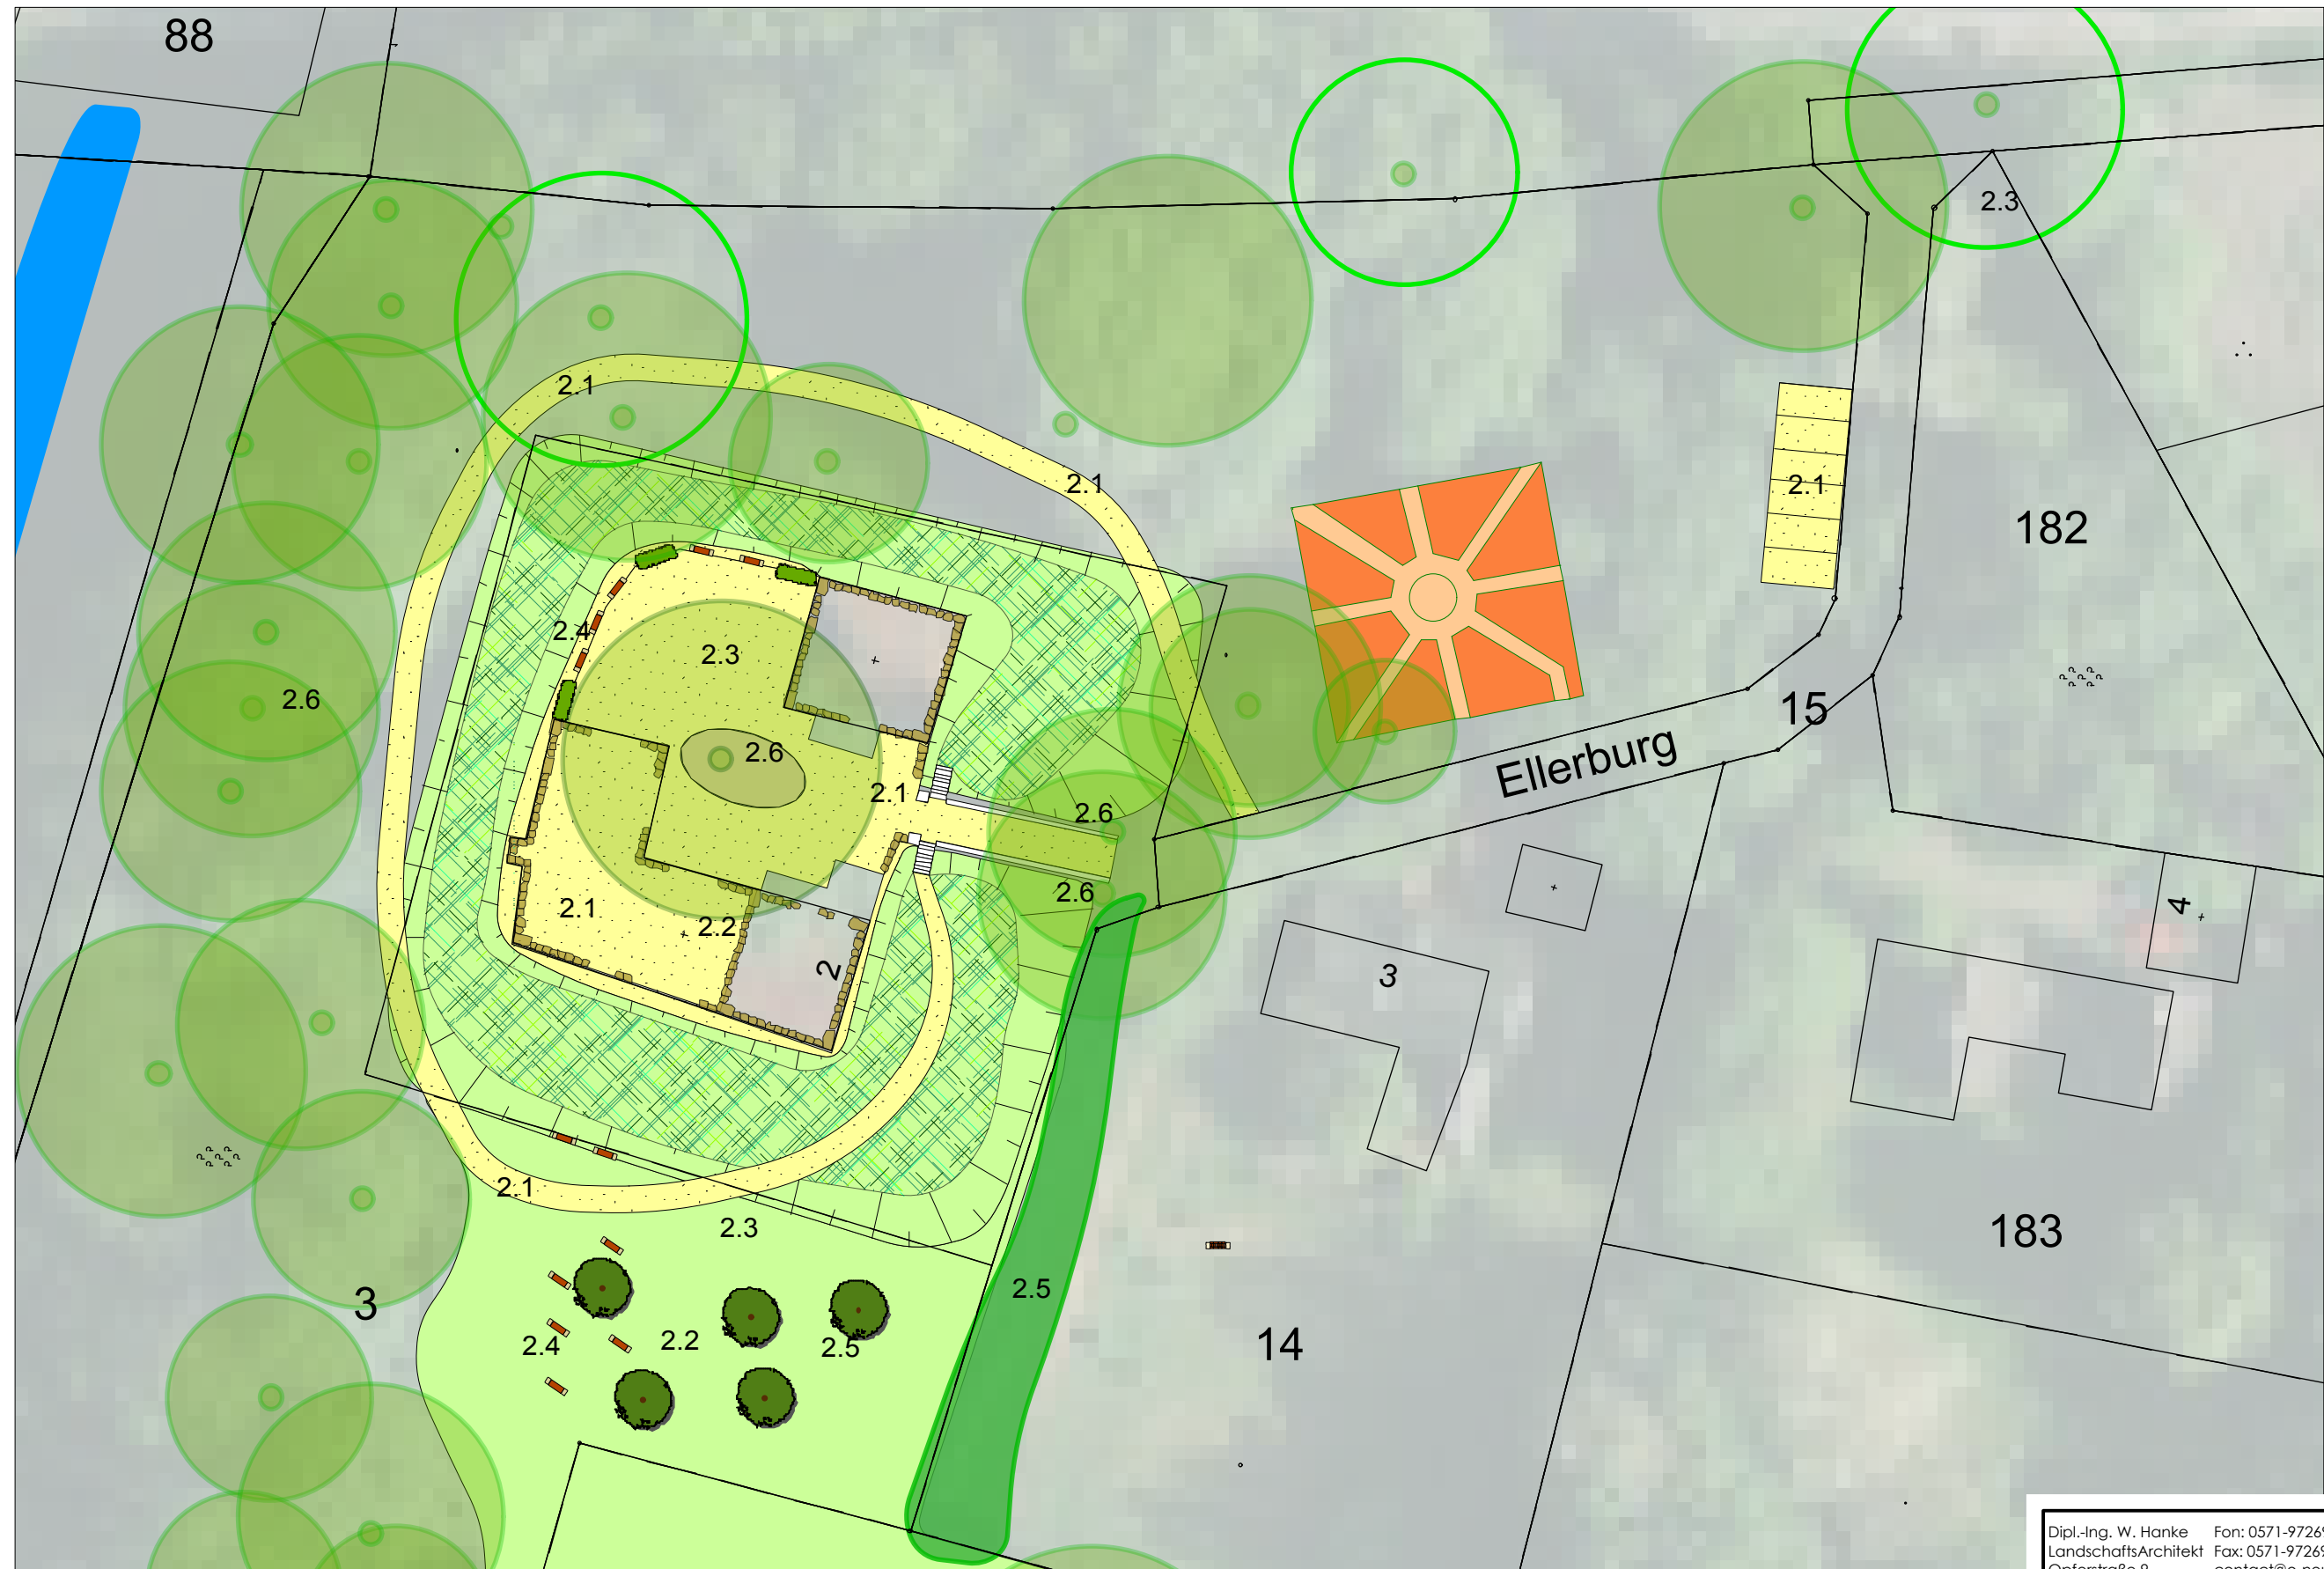

Legende

- | | |
|---------------------------|--|
| 2.1 Wegebau und Parkplatz | 2.4 Sitzmöglichkeiten |
| 2.2 Einrichtung Lernorte | 2.5 Bepflanzung |
| 2.3 Beschilderung | 2.6 Pflege von Einzelbäumen (bei Naturdenkmalen durch Kreis Minden-Lübbecke) |

Dipl.-Ing. W. Hanke Fon: 0571-97269599
 LandschaftsArchitekt Fax: 0571-97269598
 Opferstraße 9 contact@o-neun.de
 32423 Minden www.o-neun.de

0.9

landschaftsarchitekten

Projekt:	Entwicklungsplanung Ellerburg - Freiraum -				
Bauherr:	Stadt Espelkamp				
Karte:	Lageplan zur naturschutzfachliche Bewertung der Planung				
Maßstab:	Datum:	bearbeitet:	gezeichnet:	geändert:	Blatt:
1 : 250	22.10.2018	WH	...	...	...