




STADT ESPELKAMP

4. Berichtigung Flächennutzungsplan

M. 1 : 10000

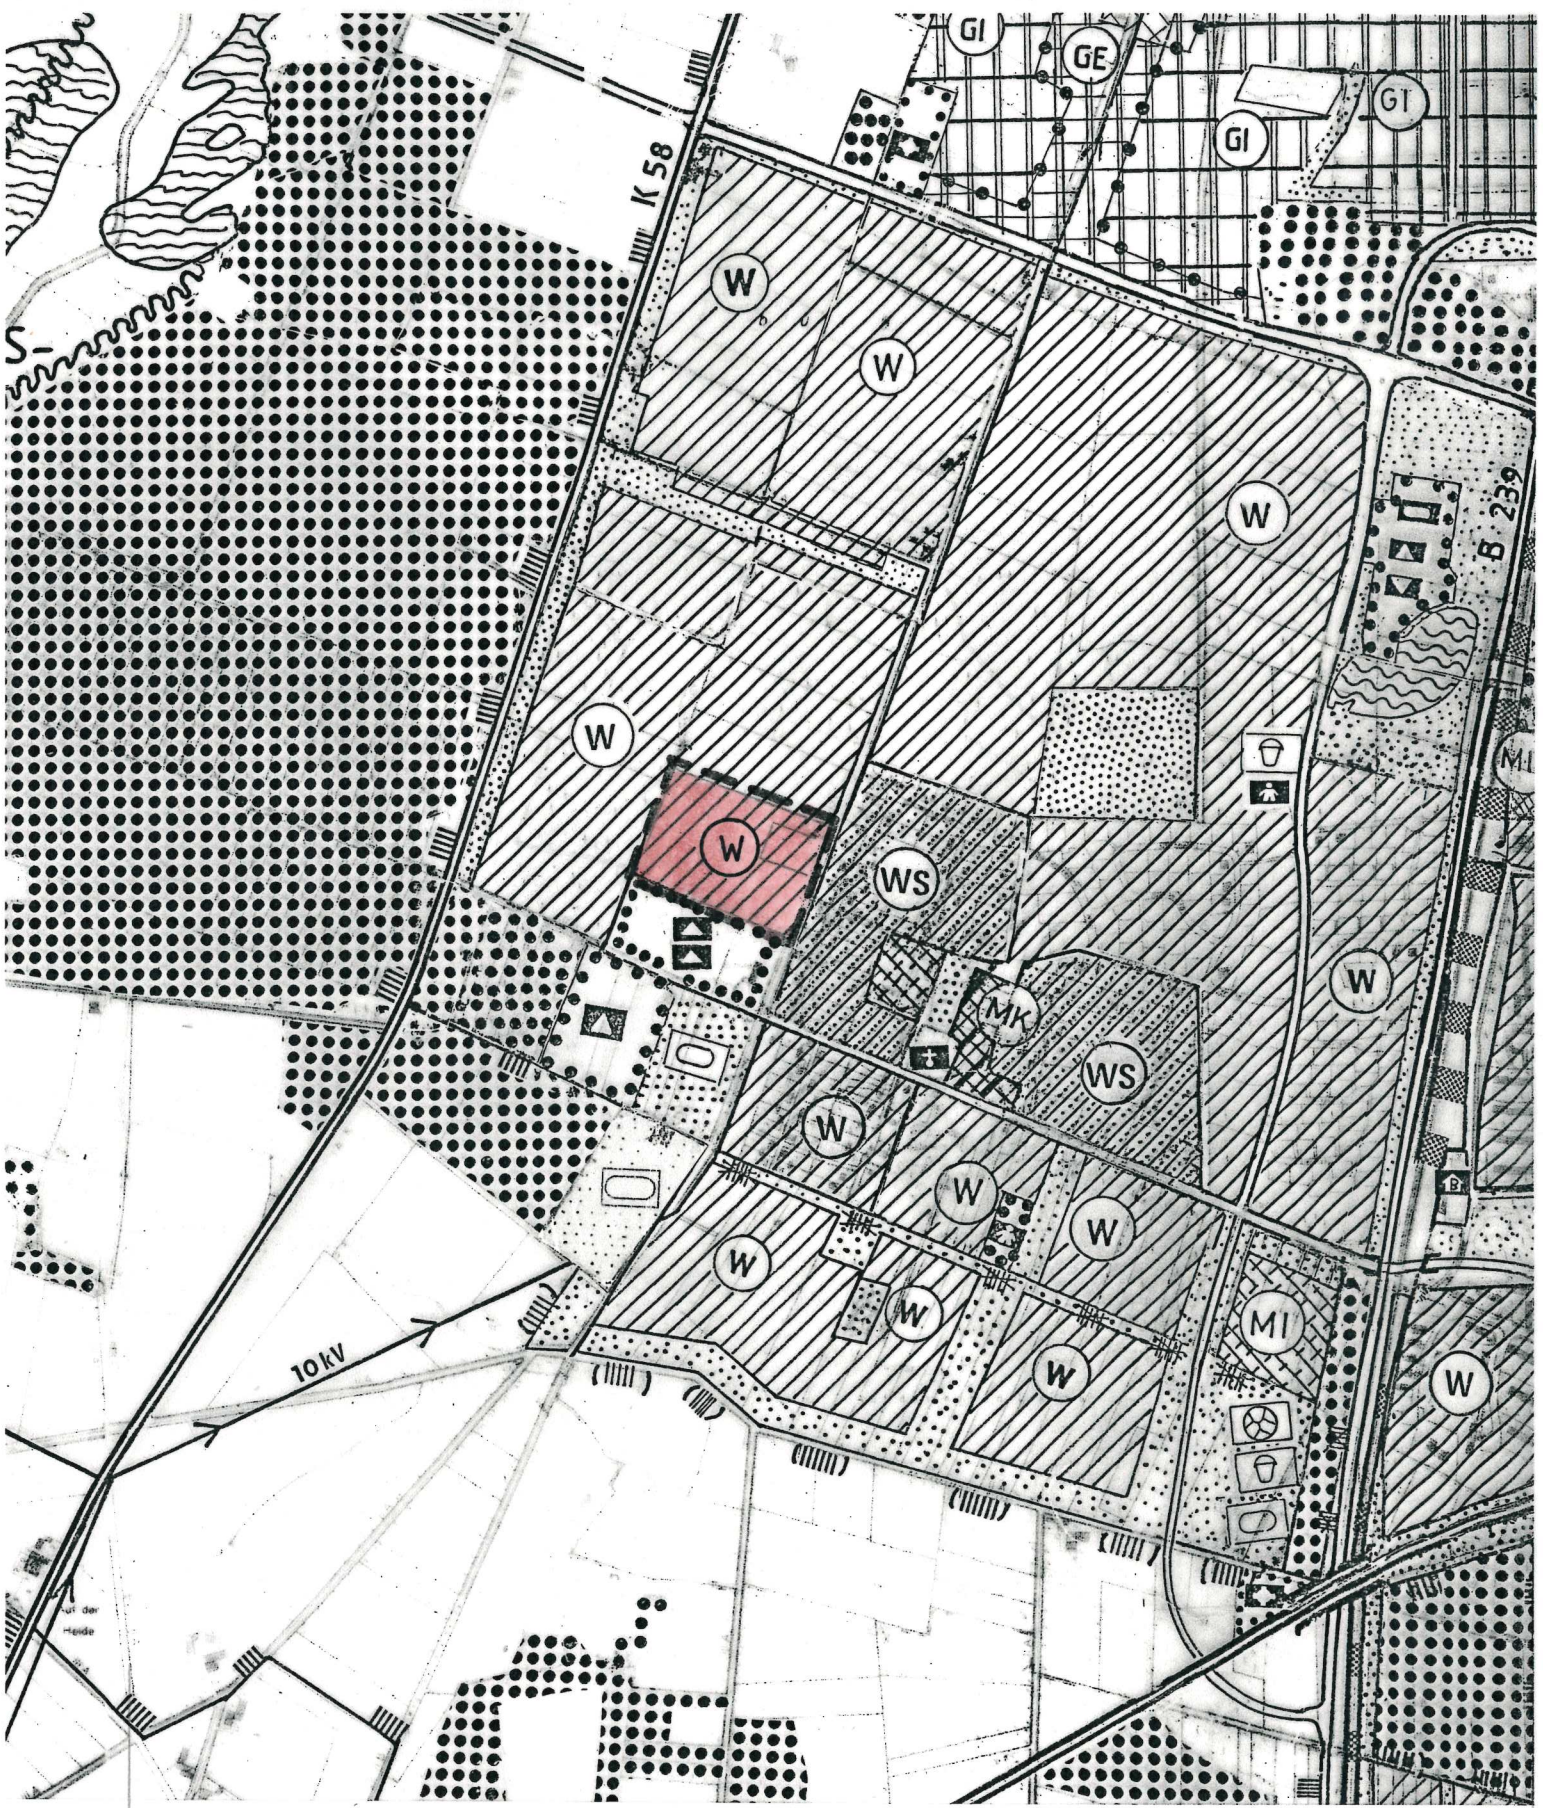

BEREICH DER 4. Berichtigung



Wohnbaufläche