


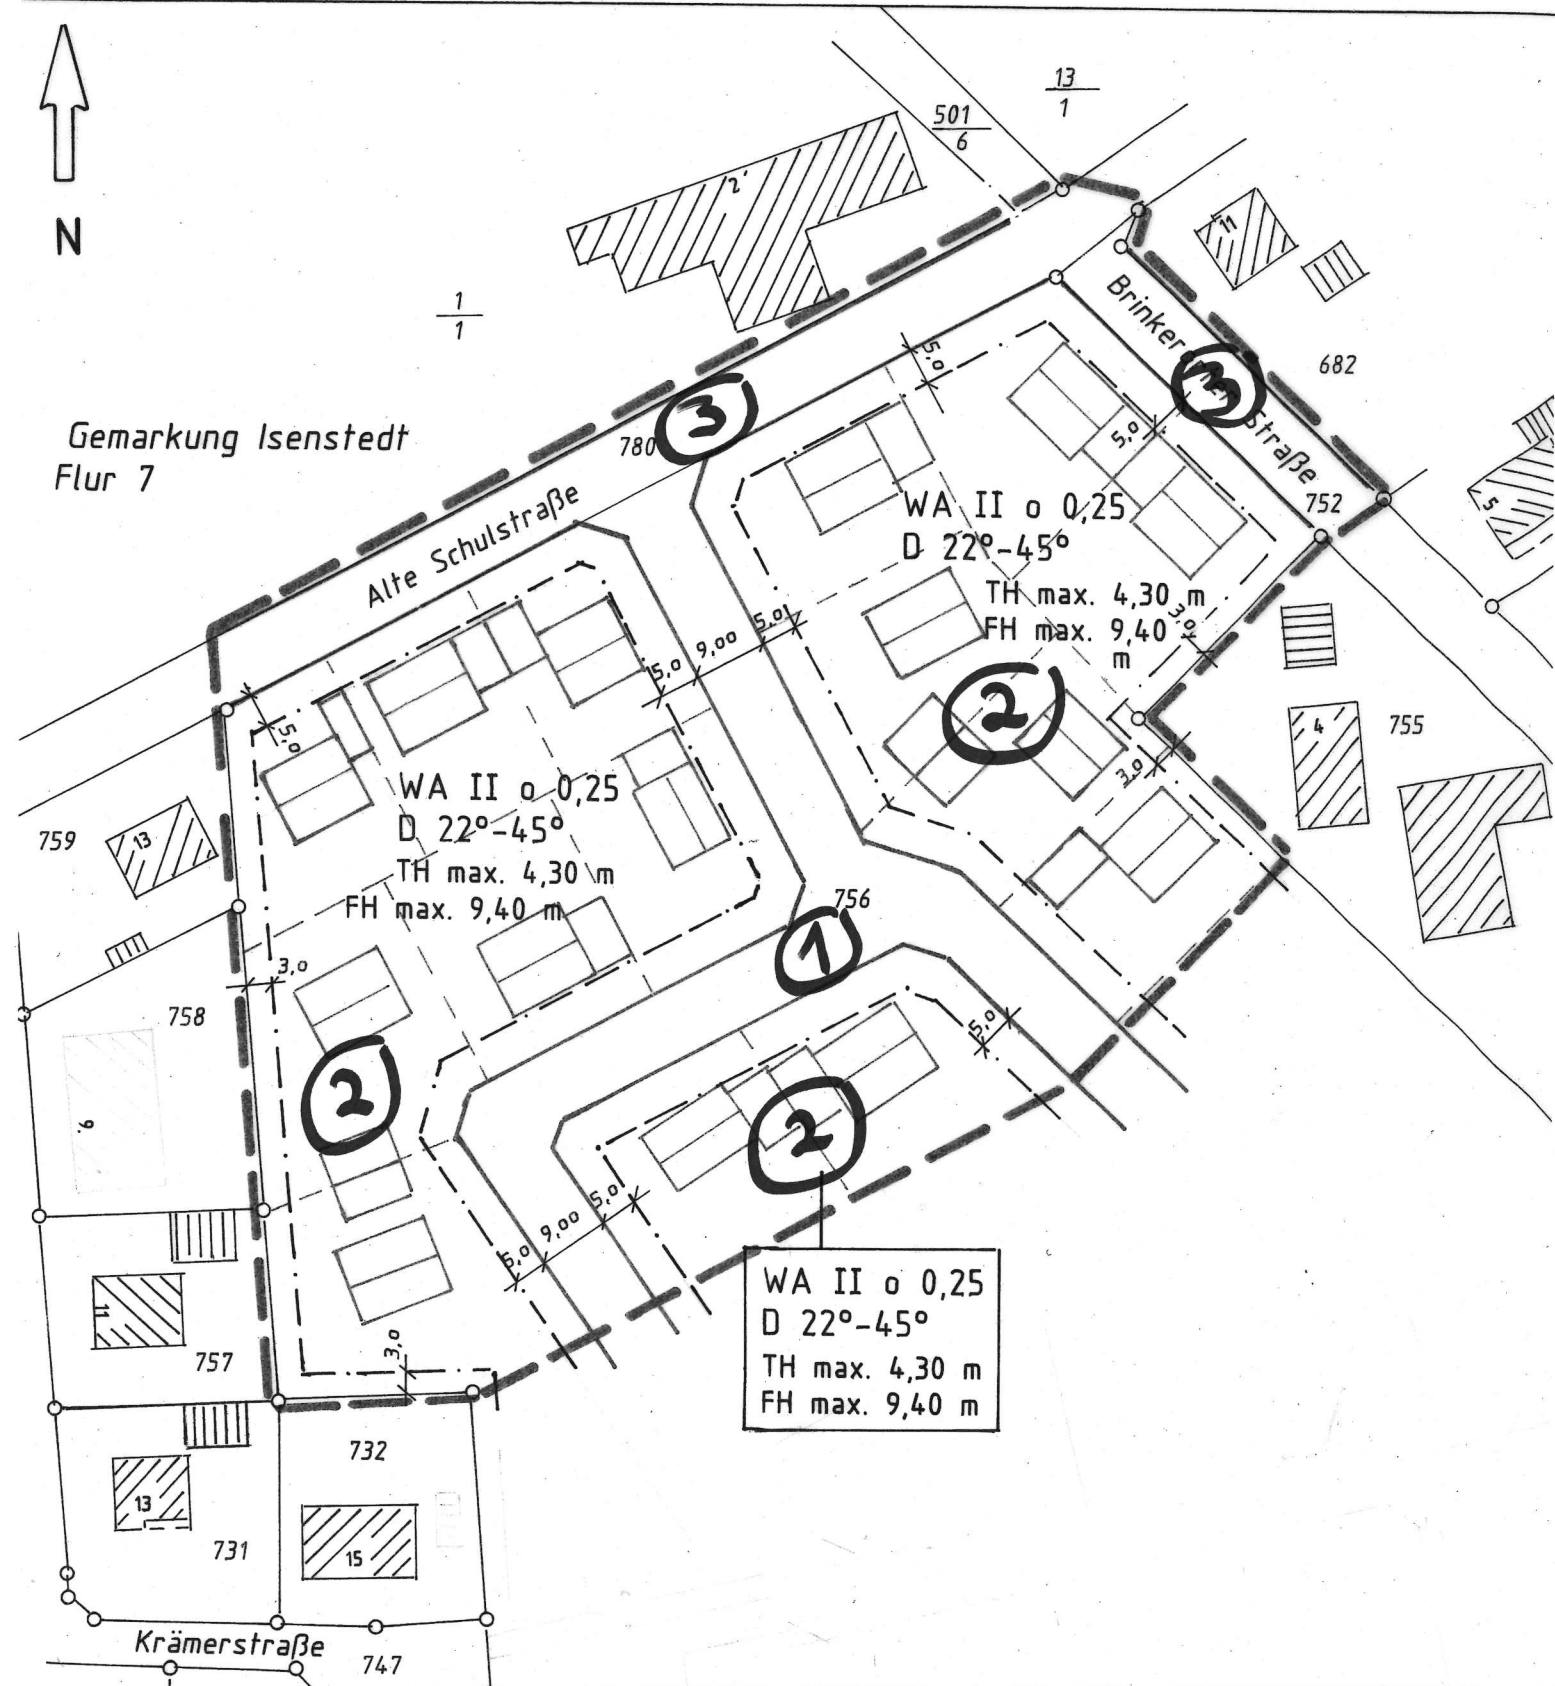

1
1

Gemarkung Isenstedt
Flur 7



STADT ESPELKAMP

Bebauungsplan Nr. I 10

„Südlich Alte Schulstraße/Nördlich Stadtweg“

Bewertung des Plangebieteszustandes gemäß den Bebauungsplan-
festsetzungen

M. 1 : 1000



Teilflächennummern s. Tabelle B