


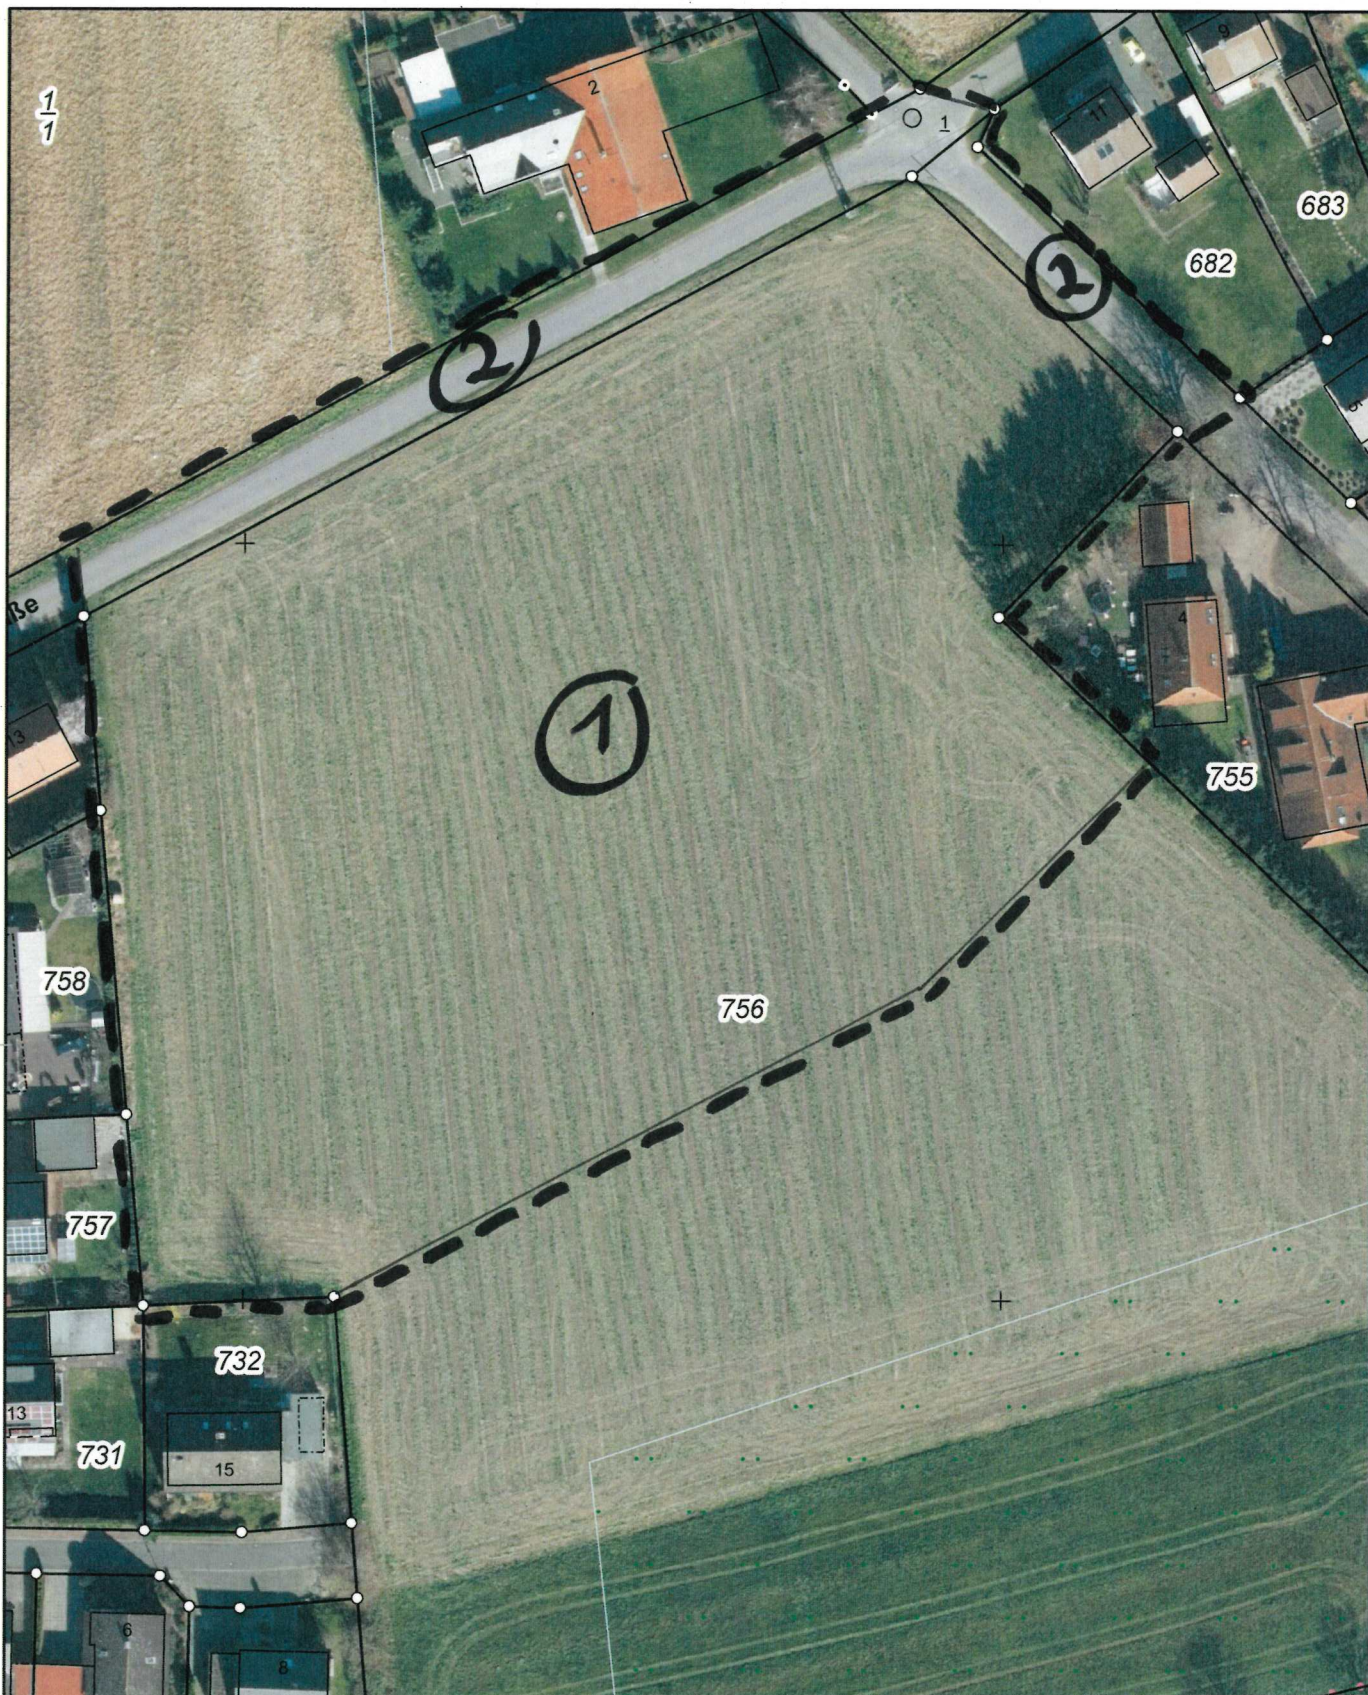

STADT ESPELKAMP

Bebauungsplan Nr. I 10

„Südlich Alte Schulstraße/Nördlich Stadtweg“

Bewertung des Ausgangszustandes

M. 1 : 1000



Teilflächennummern s. Tabelle A

21.07.2017 Jü.