


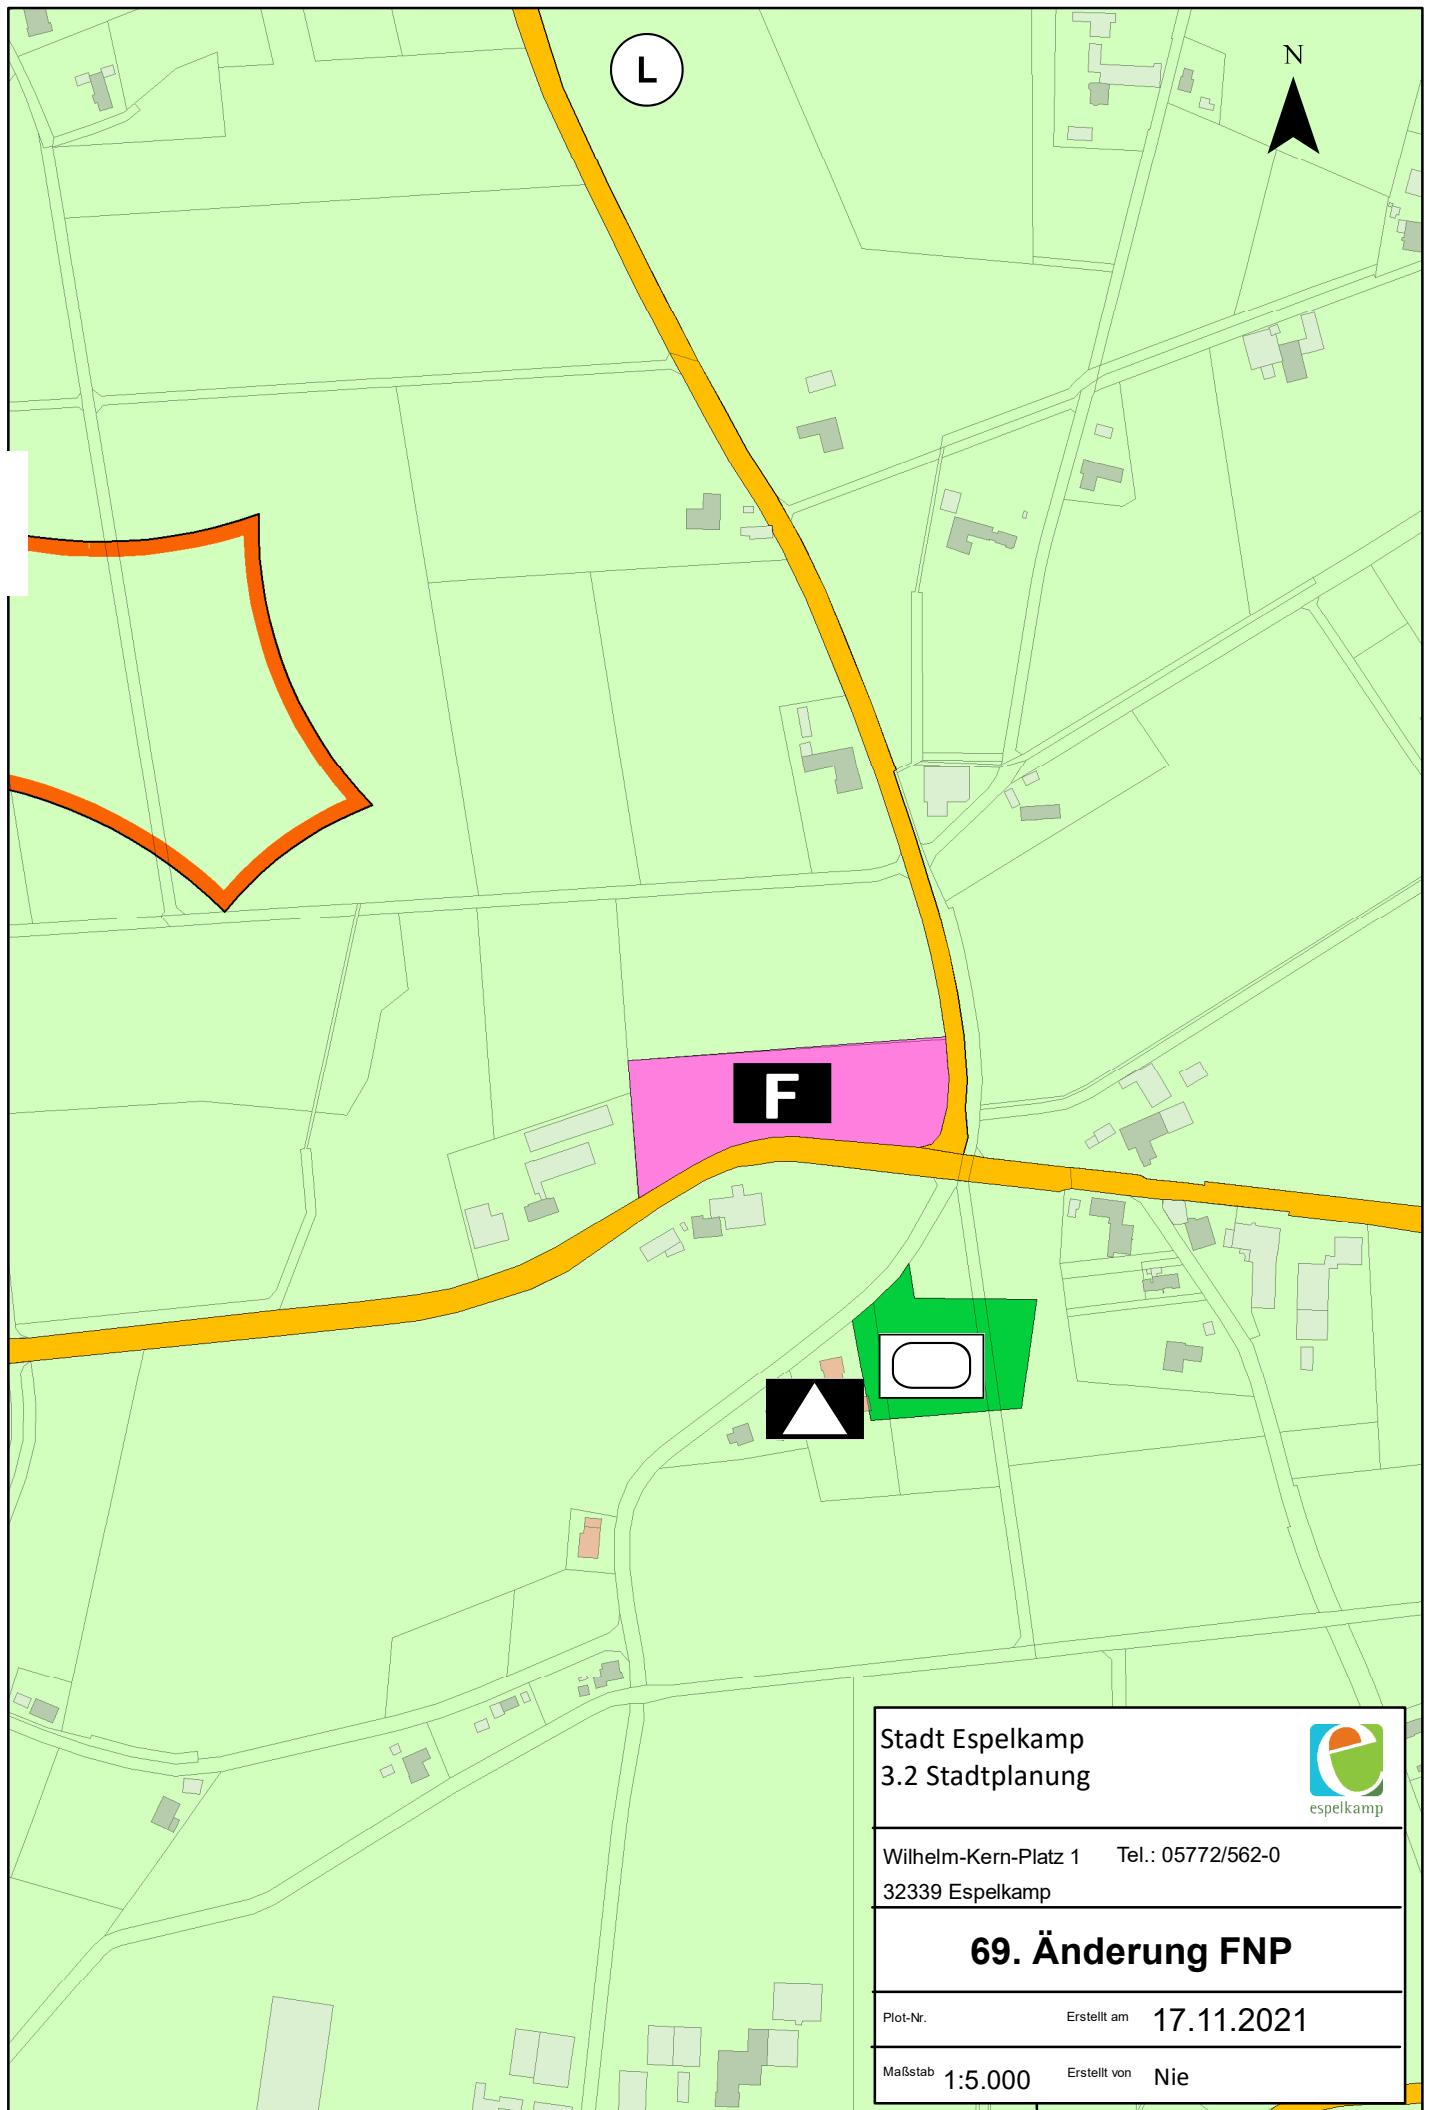

Stadt Espelkamp
3.2 Stadtplanung



Wilhelm-Kern-Platz 1 Tel.: 05772/562-0
32339 Espelkamp

69. Änderung FNP

Plot-Nr. Erstellt am 17.11.2021

Maßstab 1:5.000 Erstellt von Nie