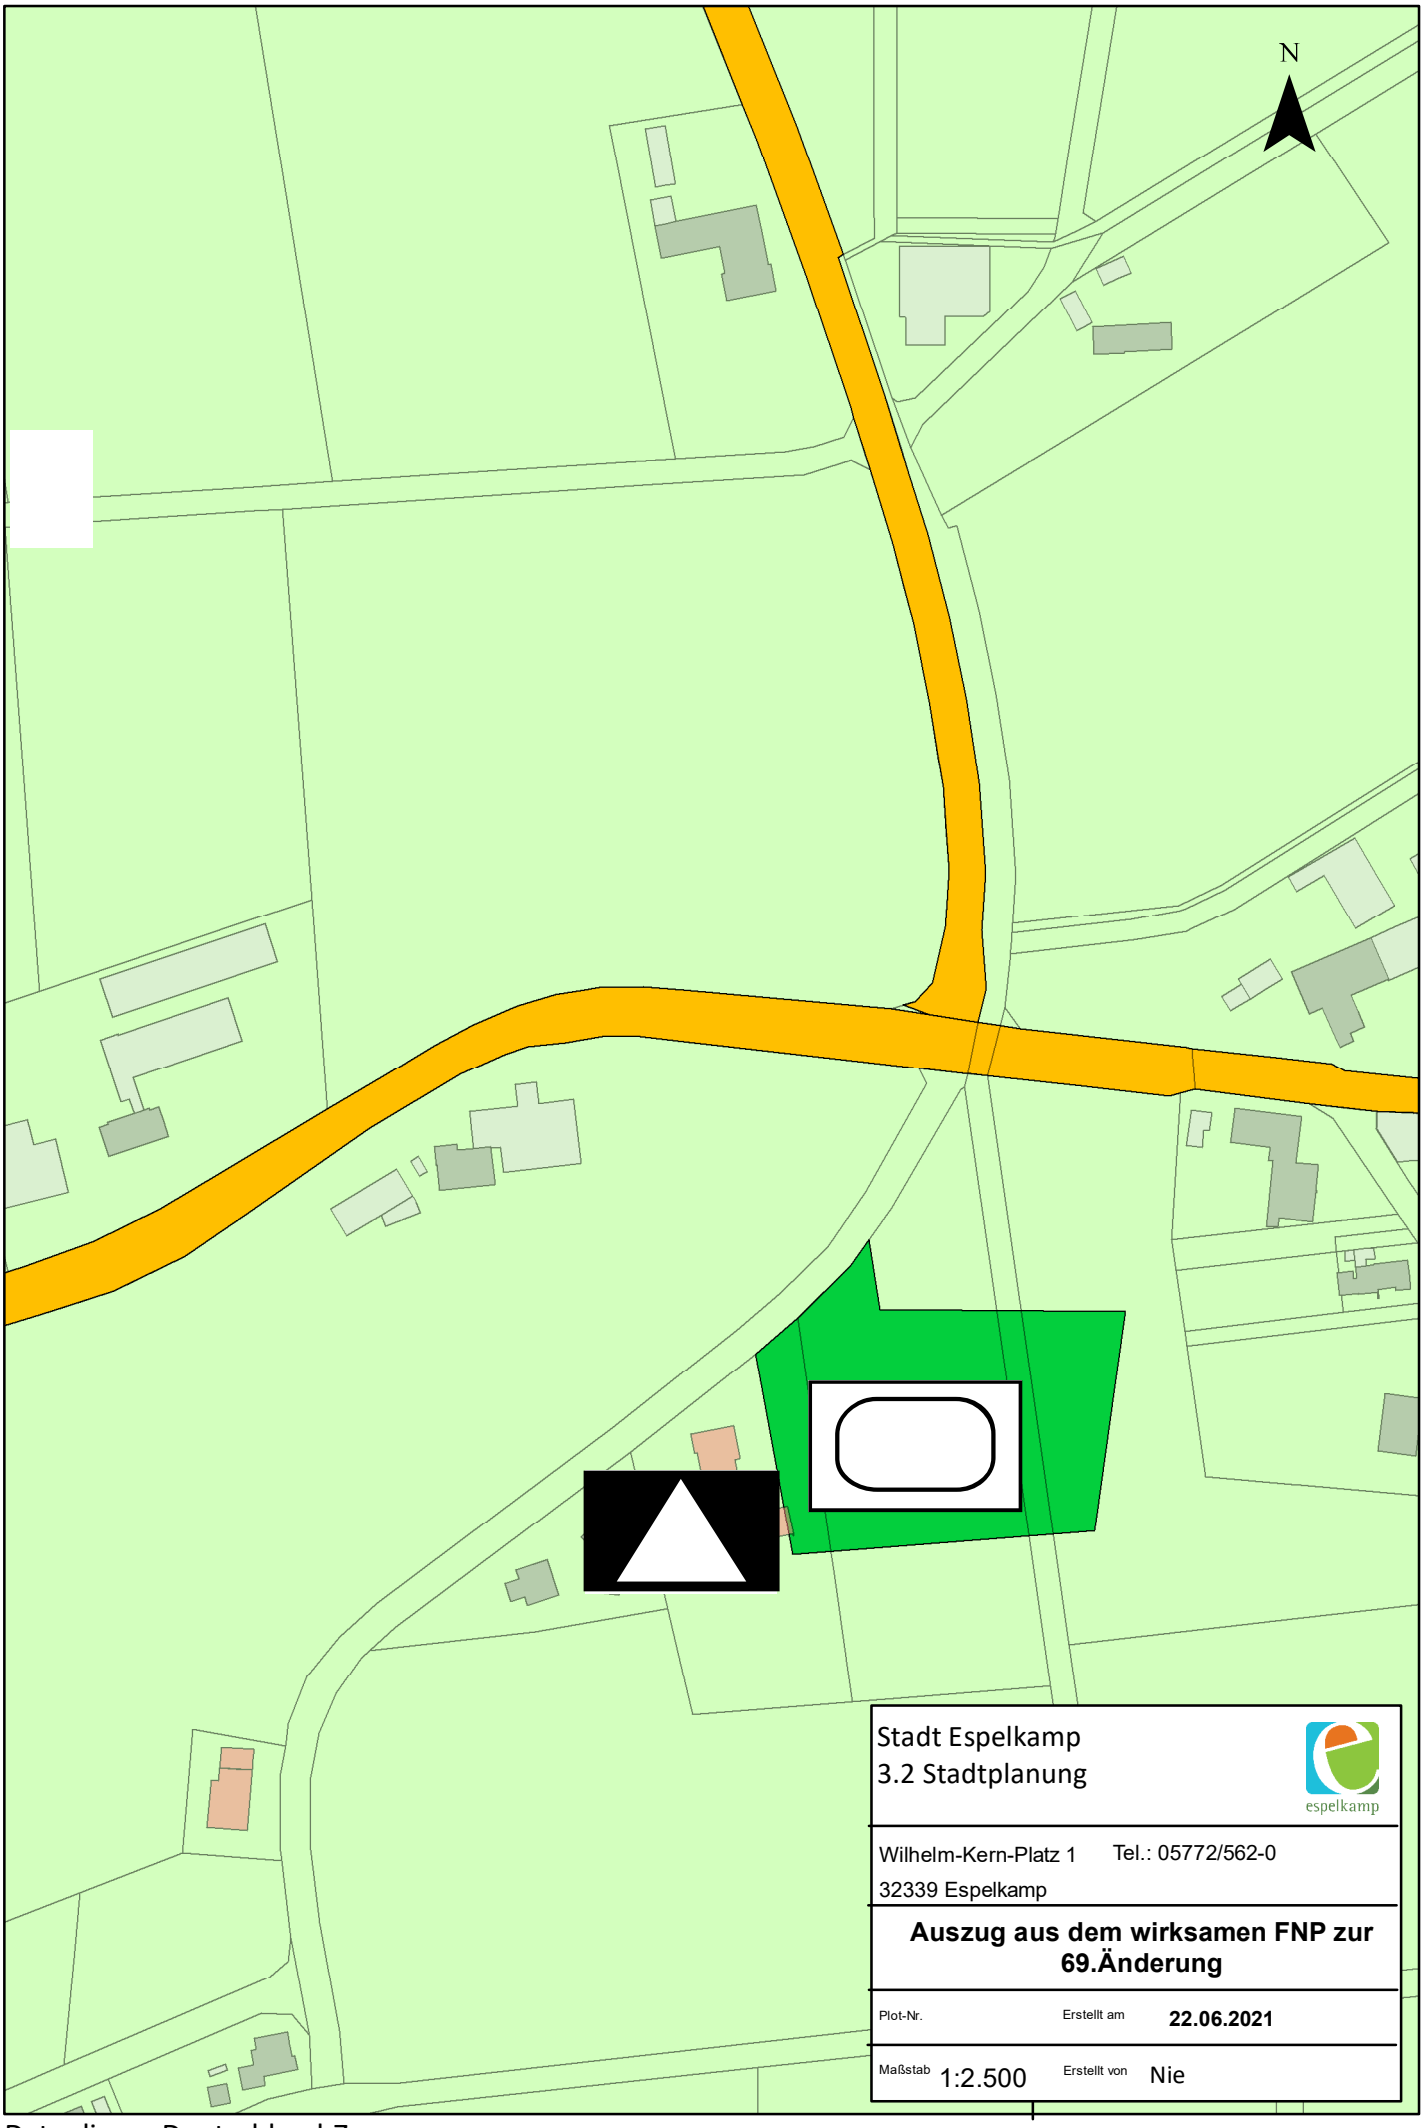

Stadt Espelkamp
3.2 Stadtplanung

espelkamp

Wilhelm-Kern-Platz 1 Tel.: 05772/562-0
32339 Espelkamp

Auszug aus dem wirksamen FNP zur 69.Änderung

Plot-Nr.		Erstellt am	**22.06.2021**
Maßstab	1:2.500	Erstellt von	Nie

Datenlizenz Deutschland-Zero