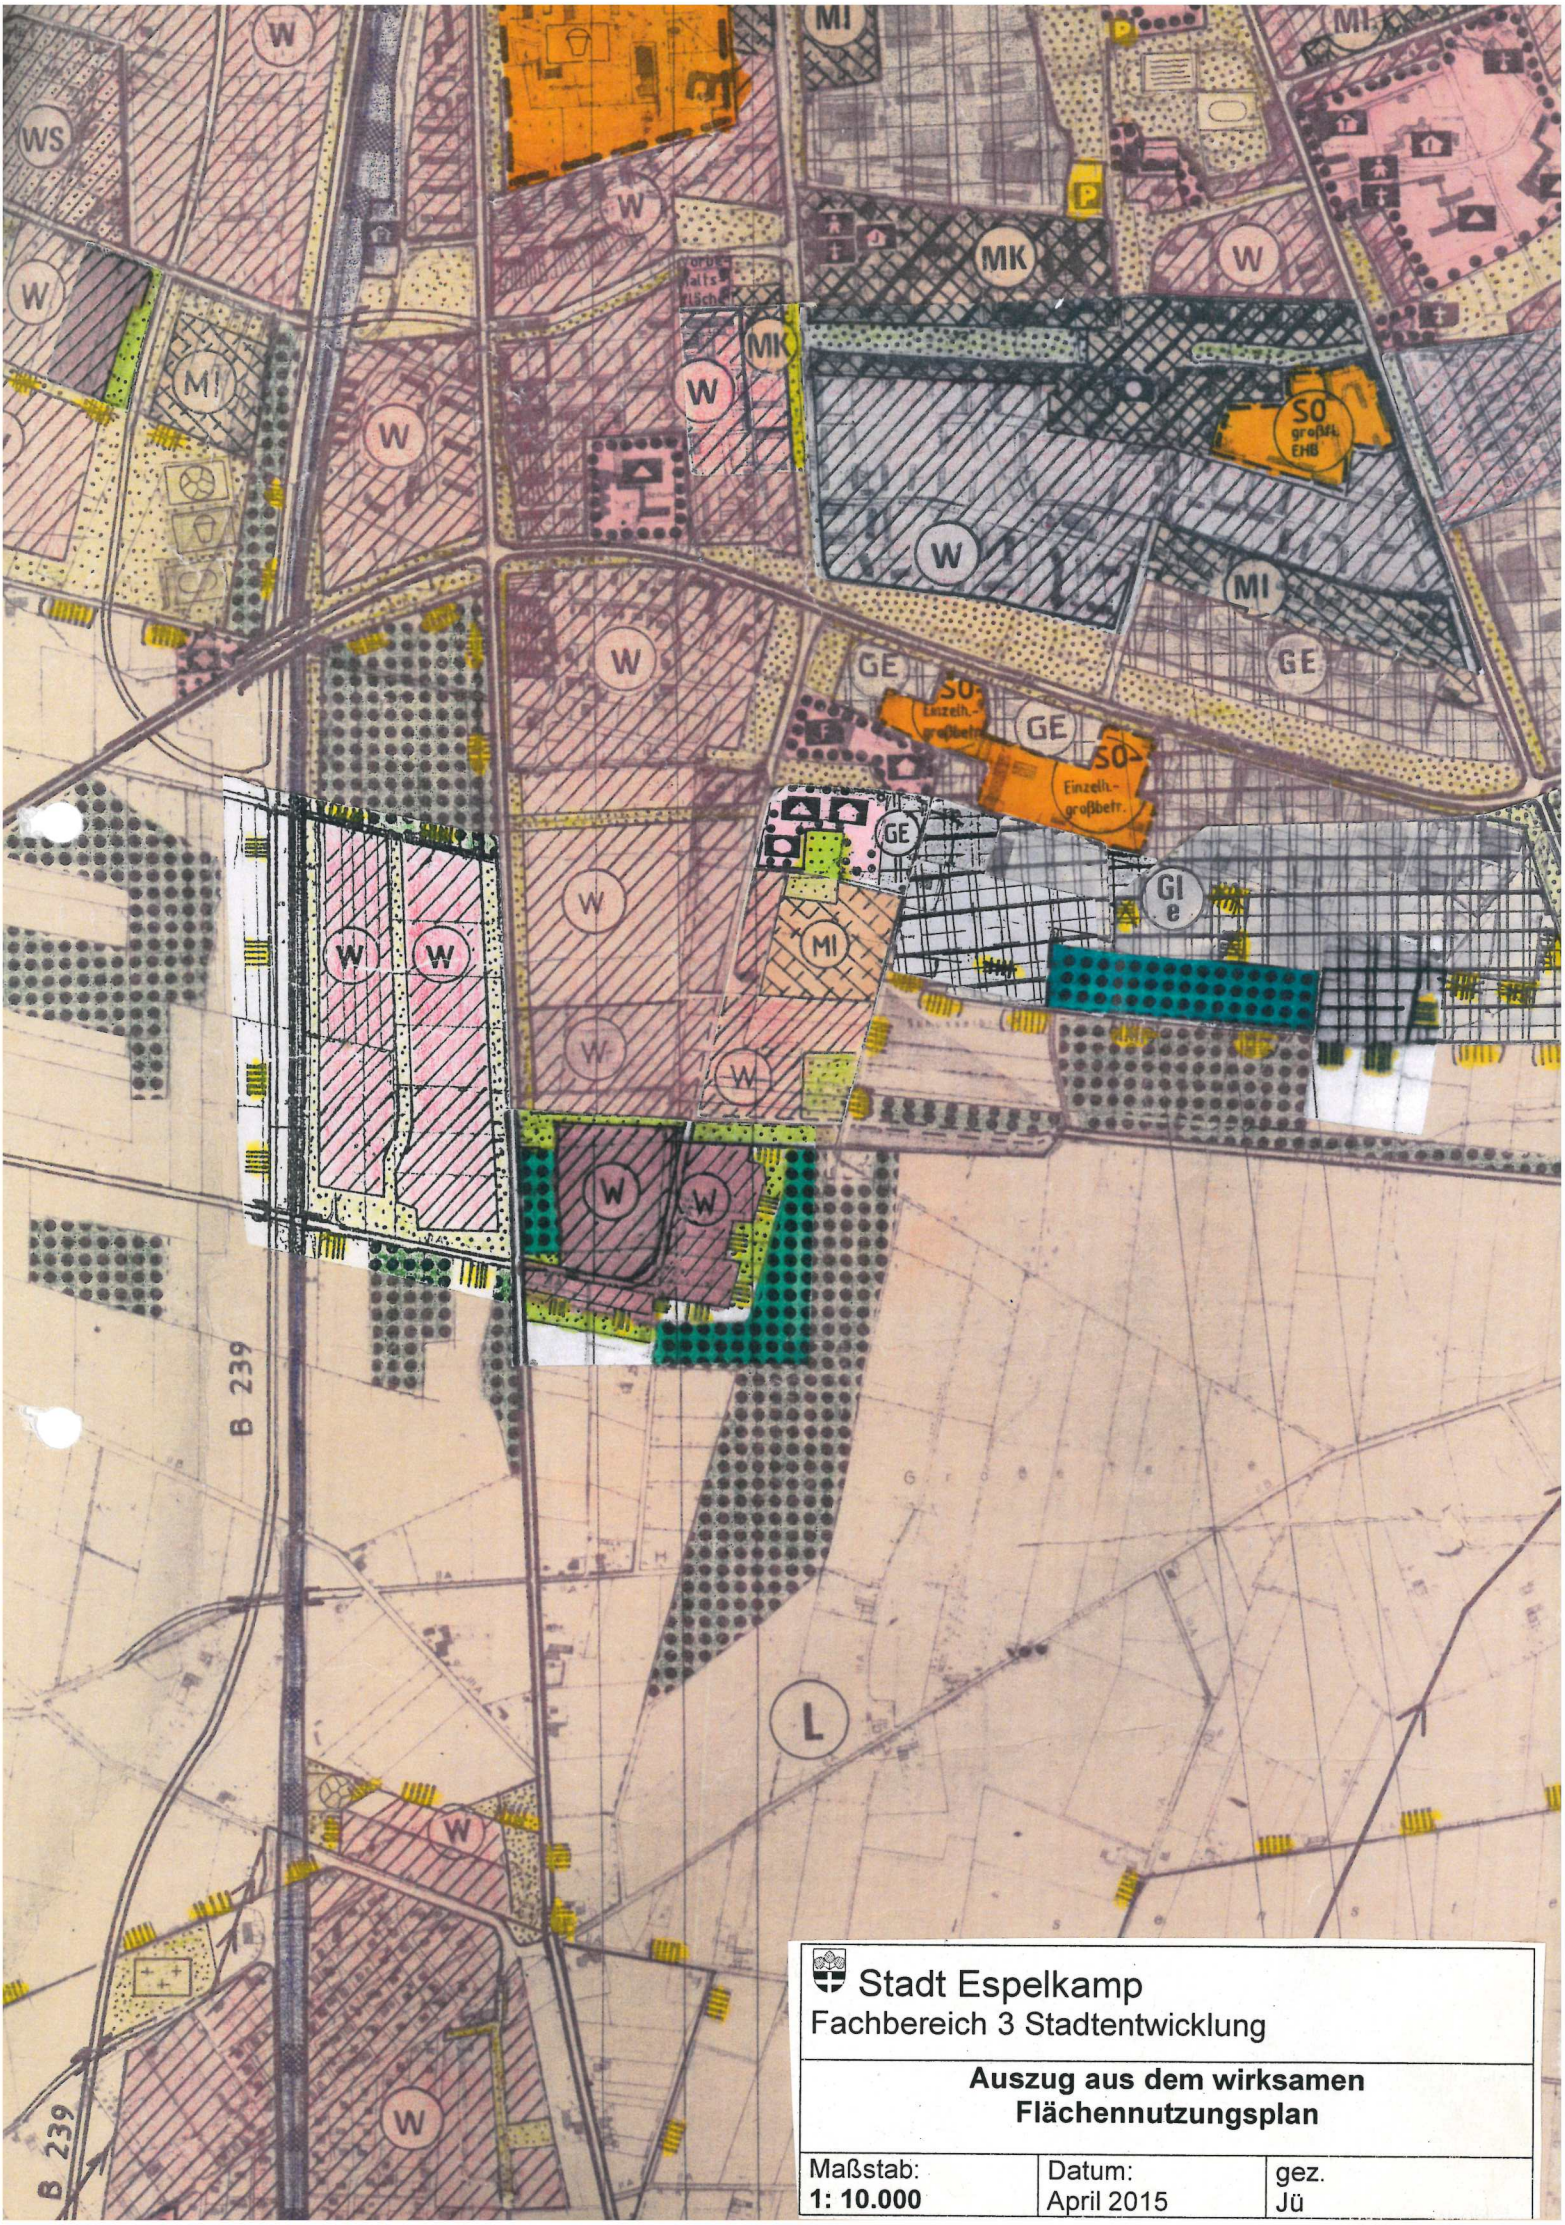

Stadt Espelkamp
Fachbereich 3 Stadtentwicklung

Auszug aus dem wirksamen Flächennutzungsplan

Maßstab:	Datum:	gez.
1: 10.000	April 2015	Jü