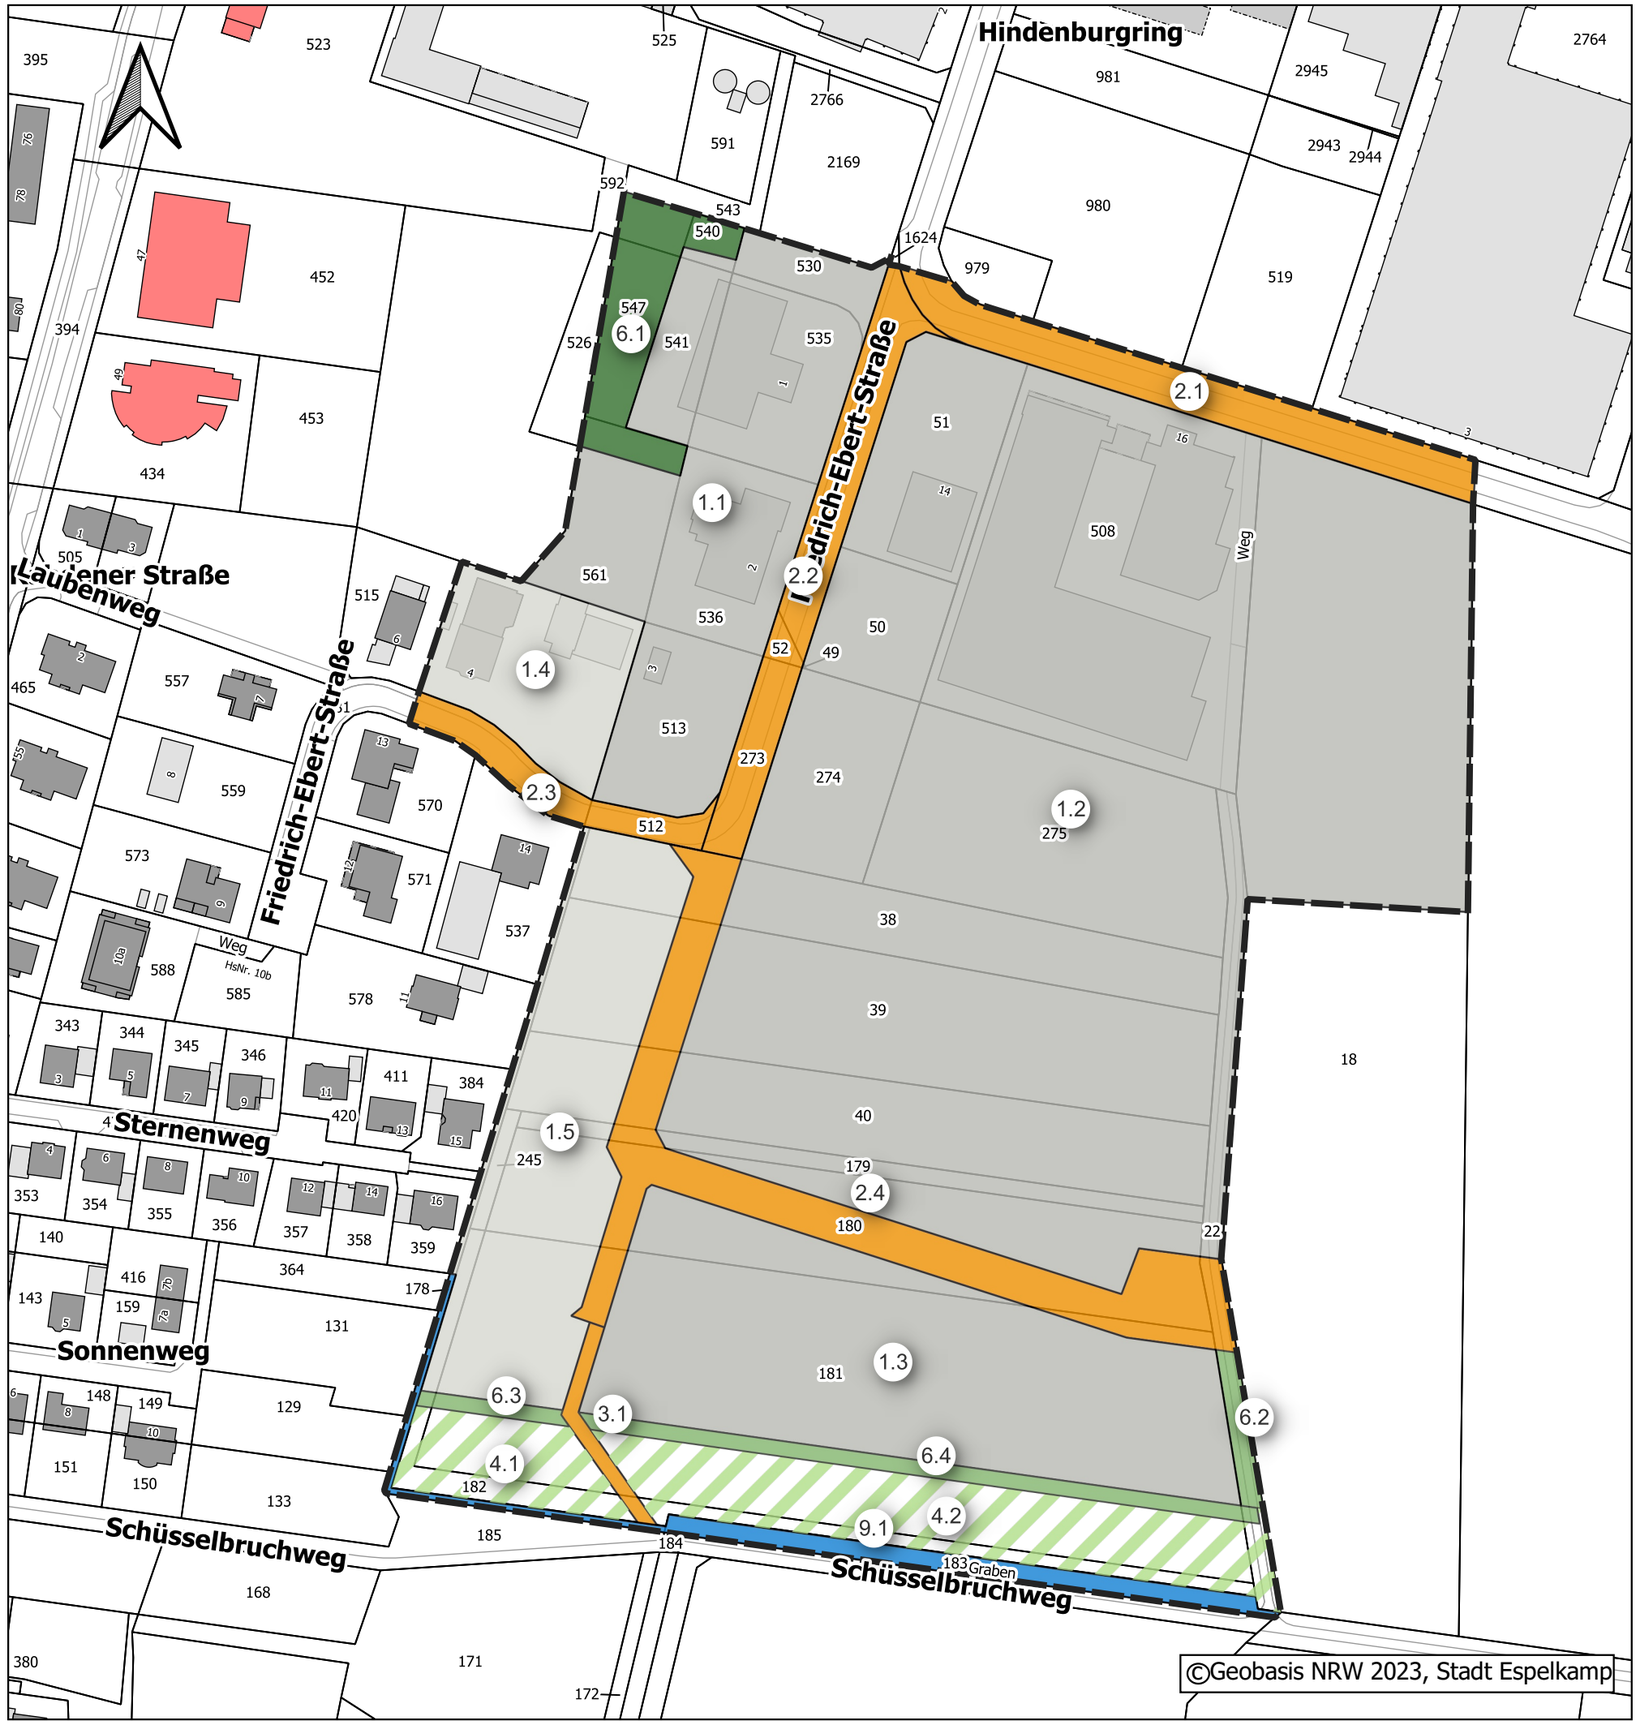

Legende

Geltungsbereich_neu

Neuaufstellung B-Plan Nr. 50

Eingriffsbilanzierung

NEU Nutzung Planung

- Gewerbe- und Mischgebietsfläche 0,8
- Gewerbe- und Mischgebietsfläche 0,6
- öffentliche Verkehrsfläche
- öffentlicher Radweg
- standort heimischer Laubwald
- nur geringfügig verbautes Fließ- und Stillgewässer
- Pflanzgebot
- Wiese, Fläche für Entwässerung

Stadt Espelkamp

3.2 Stadtplanung, Bauordnung

Wilhelm-Kern-Platz 1, 32339 Espelkamp Tel: 05772/562-0

Projekt

Neufassung Bebauungsplan Nr. 50 "Hindenburgring Süd"

Eingriffsbilanzierung - Planung

Plot	DIN A3 quer	erstellt am	15.05.2023
Maßstab	1:2.000	erstellt von	DNIE