


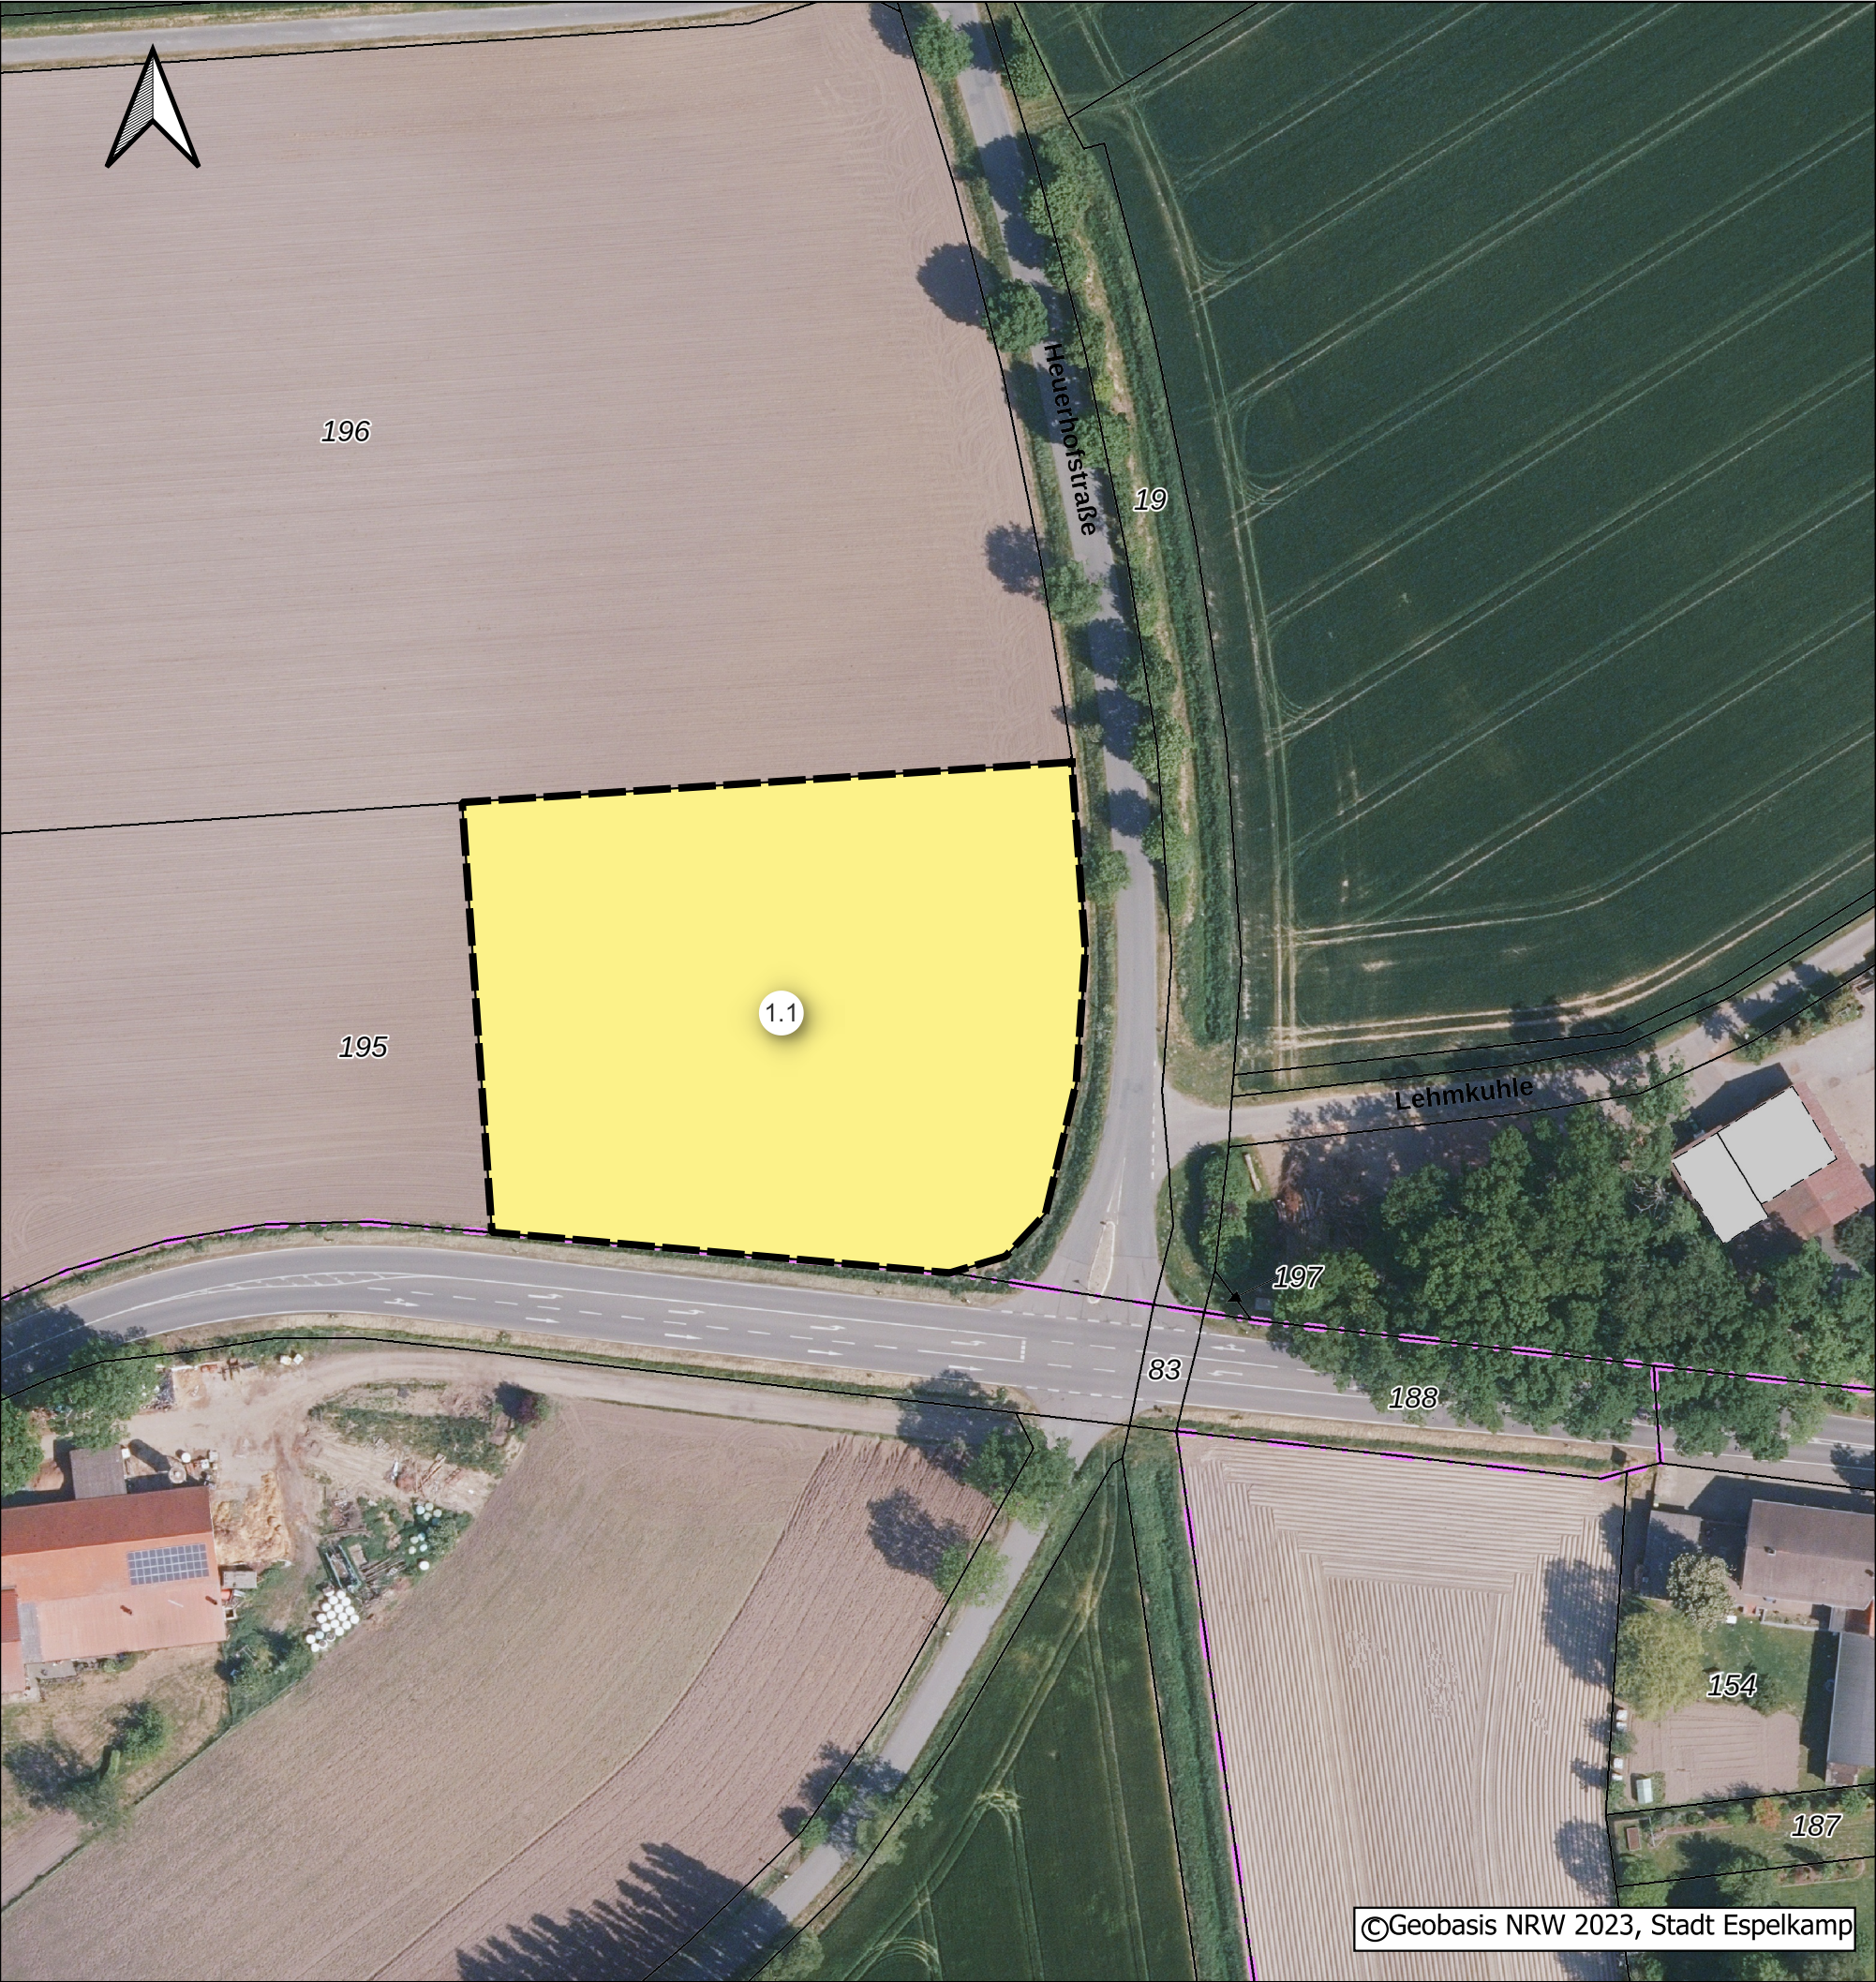

©Geobasis NRW 2023, Stadt Espelkamp

Legende

Geltungsbereich_neu

B-Plan G10

Nutzung Bestand

Acker

Stadt Espelkamp

3.2 Stadtplanung, Bauordnung

Wilhelm-Kern-Platz 1, 32339 Espelkamp Tel: 05772/562-0

Projekt

Bebauungsplan Nr. G10

"Feuerwehrgerätehaus

an der Heuerhofstraße"

Eingriffsbilanzierung - Bestand

Plot

DIN A3 quer

erstellt am

26.01.2024

Maßstab

1:1.000

erstellt von

DNIE