


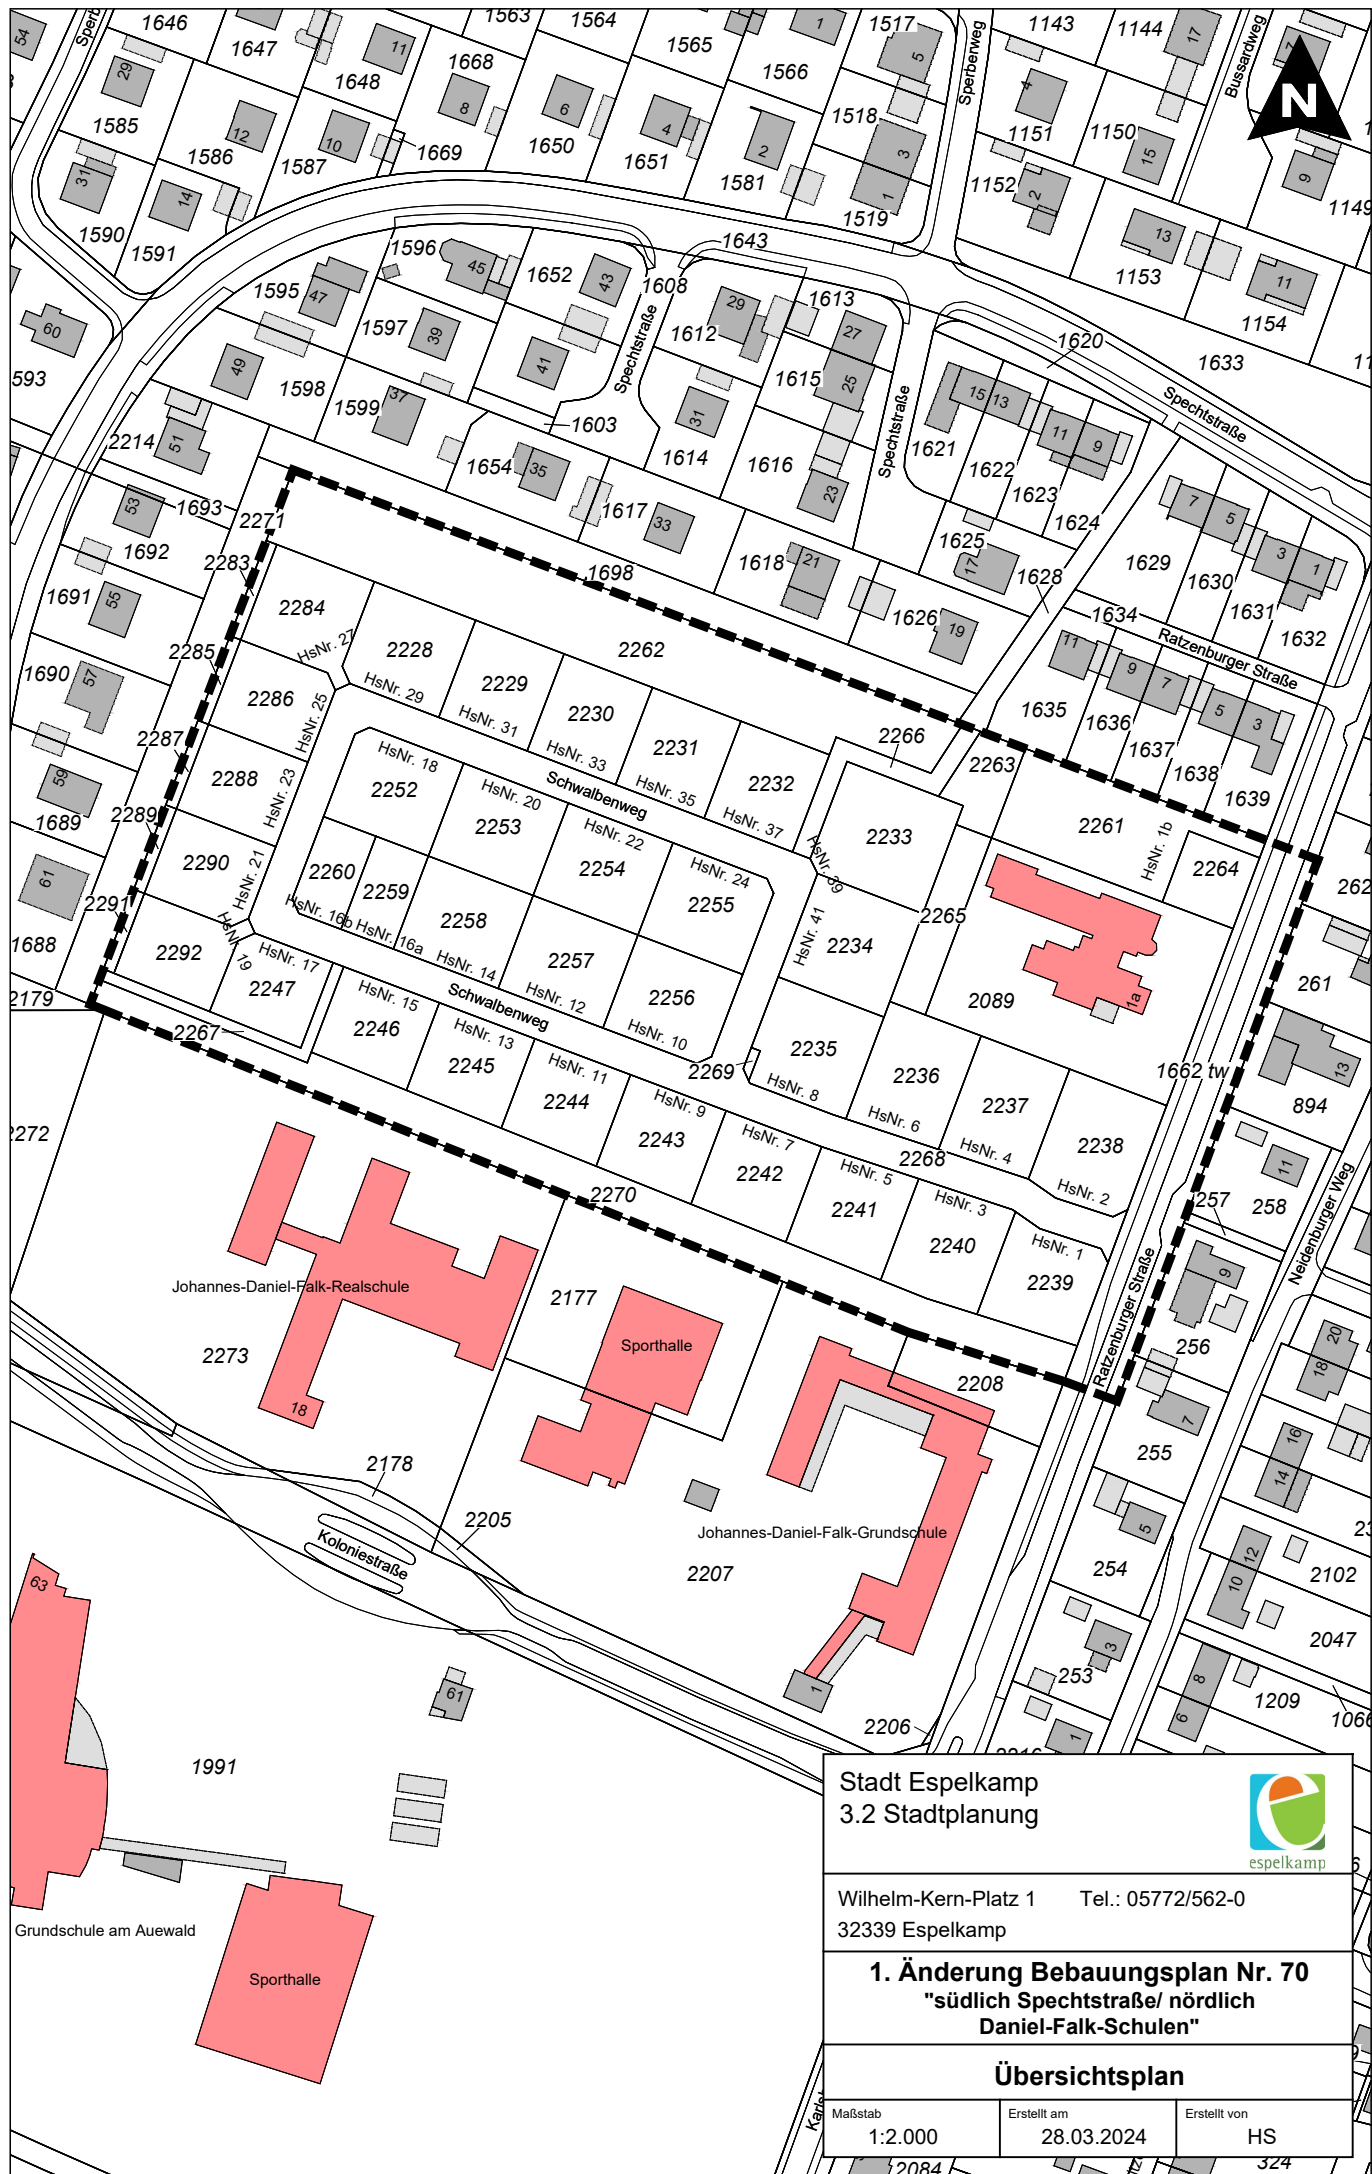

Stadt Espelkamp
3.2 Stadtplanung



Wilhelm-Kern-Platz 1 Tel.: 05772/562-0
32339 Espelkamp

1. Änderung Bebauungsplan Nr. 70
"südlich Spechtstraße/ nördlich
Daniel-Falk-Schulen"

Übersichtsplan

Maßstab	Erstellt am	Erstellt von
1:2.000	28.03.2024	HS