


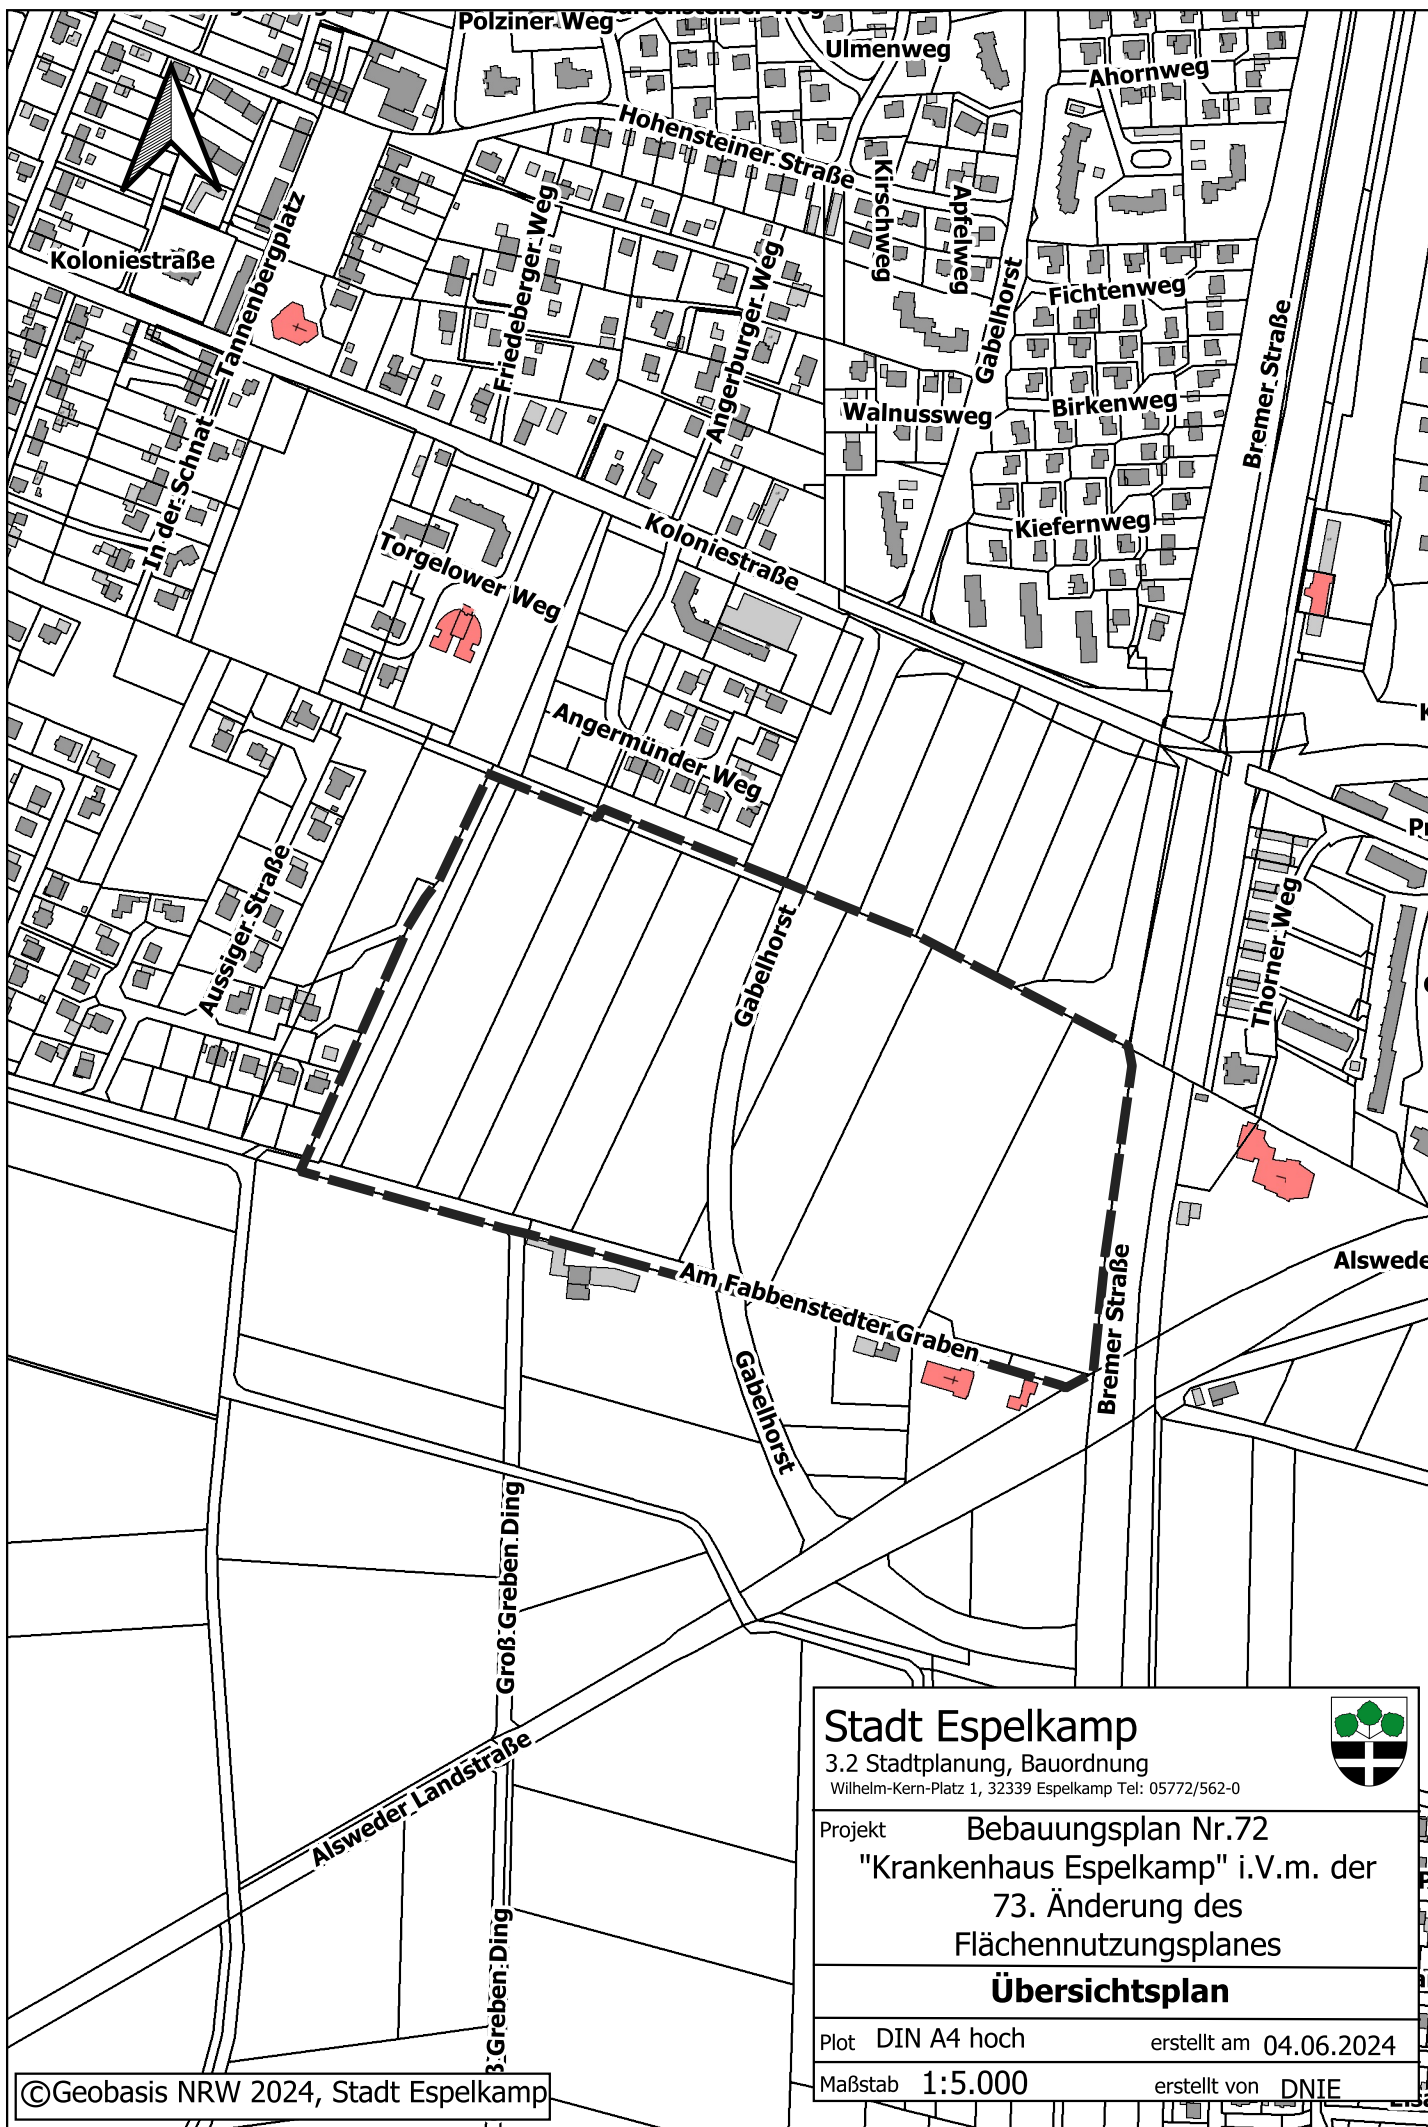

Stadt Espelkamp

3.2 Stadtplanung, Bauordnung

Wilhelm-Kern-Platz 1, 32339 Espelkamp Tel: 05772/562-0



Projekt **Bebauungsplan Nr.72**
"Krankenhaus Espelkamp" i.V.m. der
73. Änderung des
Flächennutzungsplanes

Übersichtsplan

Plot DIN A4 hoch erstellt am 04.06.2024

Maßstab 1:5.000 erstellt von DNIE