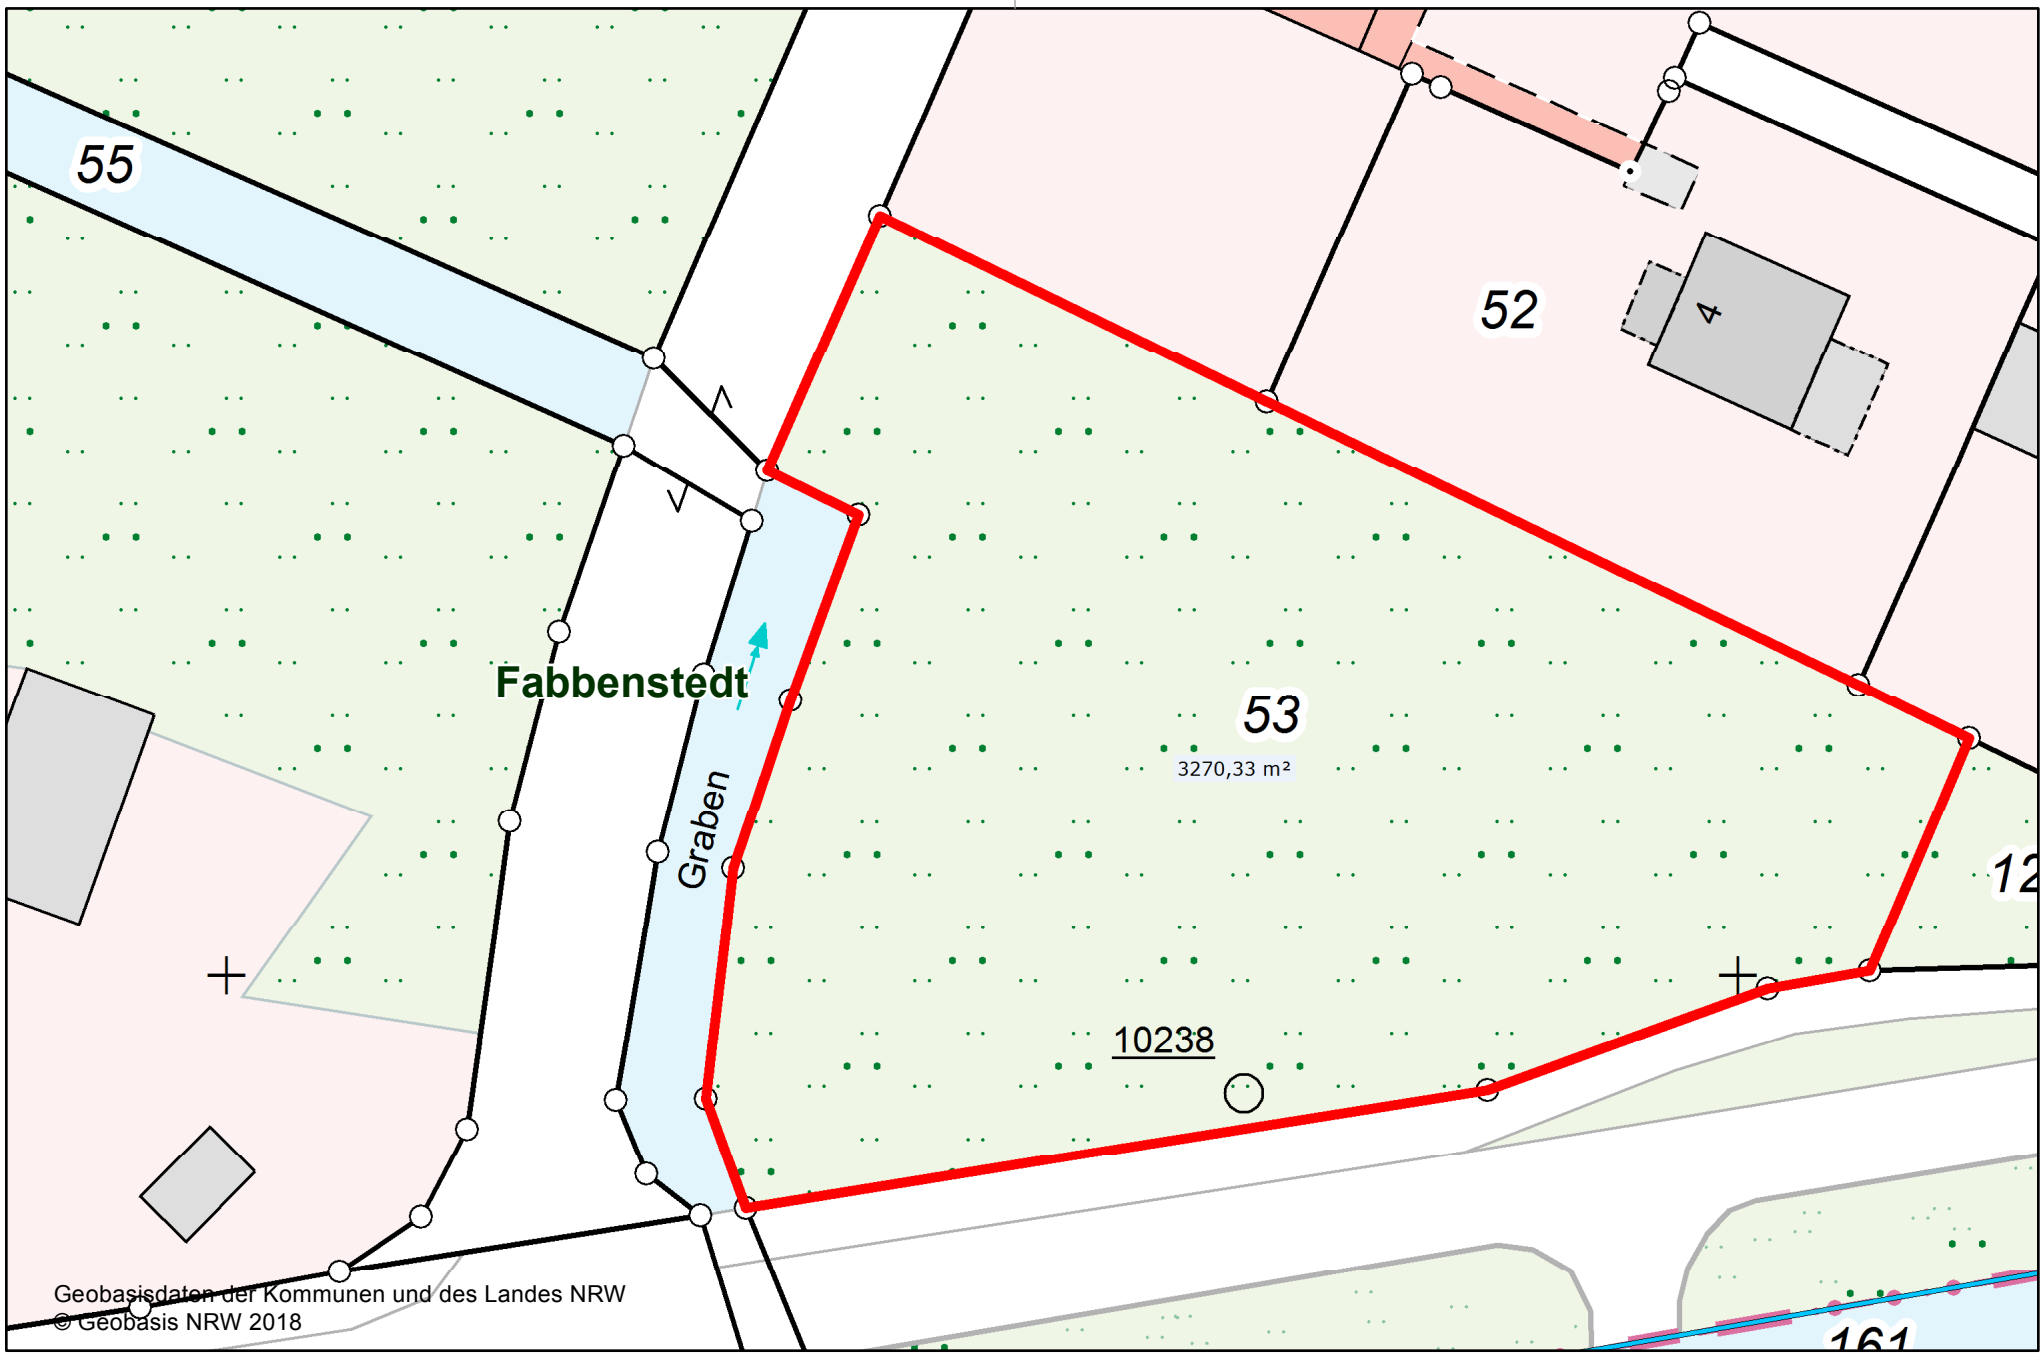


Erstellt für Maßstab 1:500 Erstellungsdatum 18.01.2018

**FS-1 Feuerwehrgerätehaus Am Heideweg**