


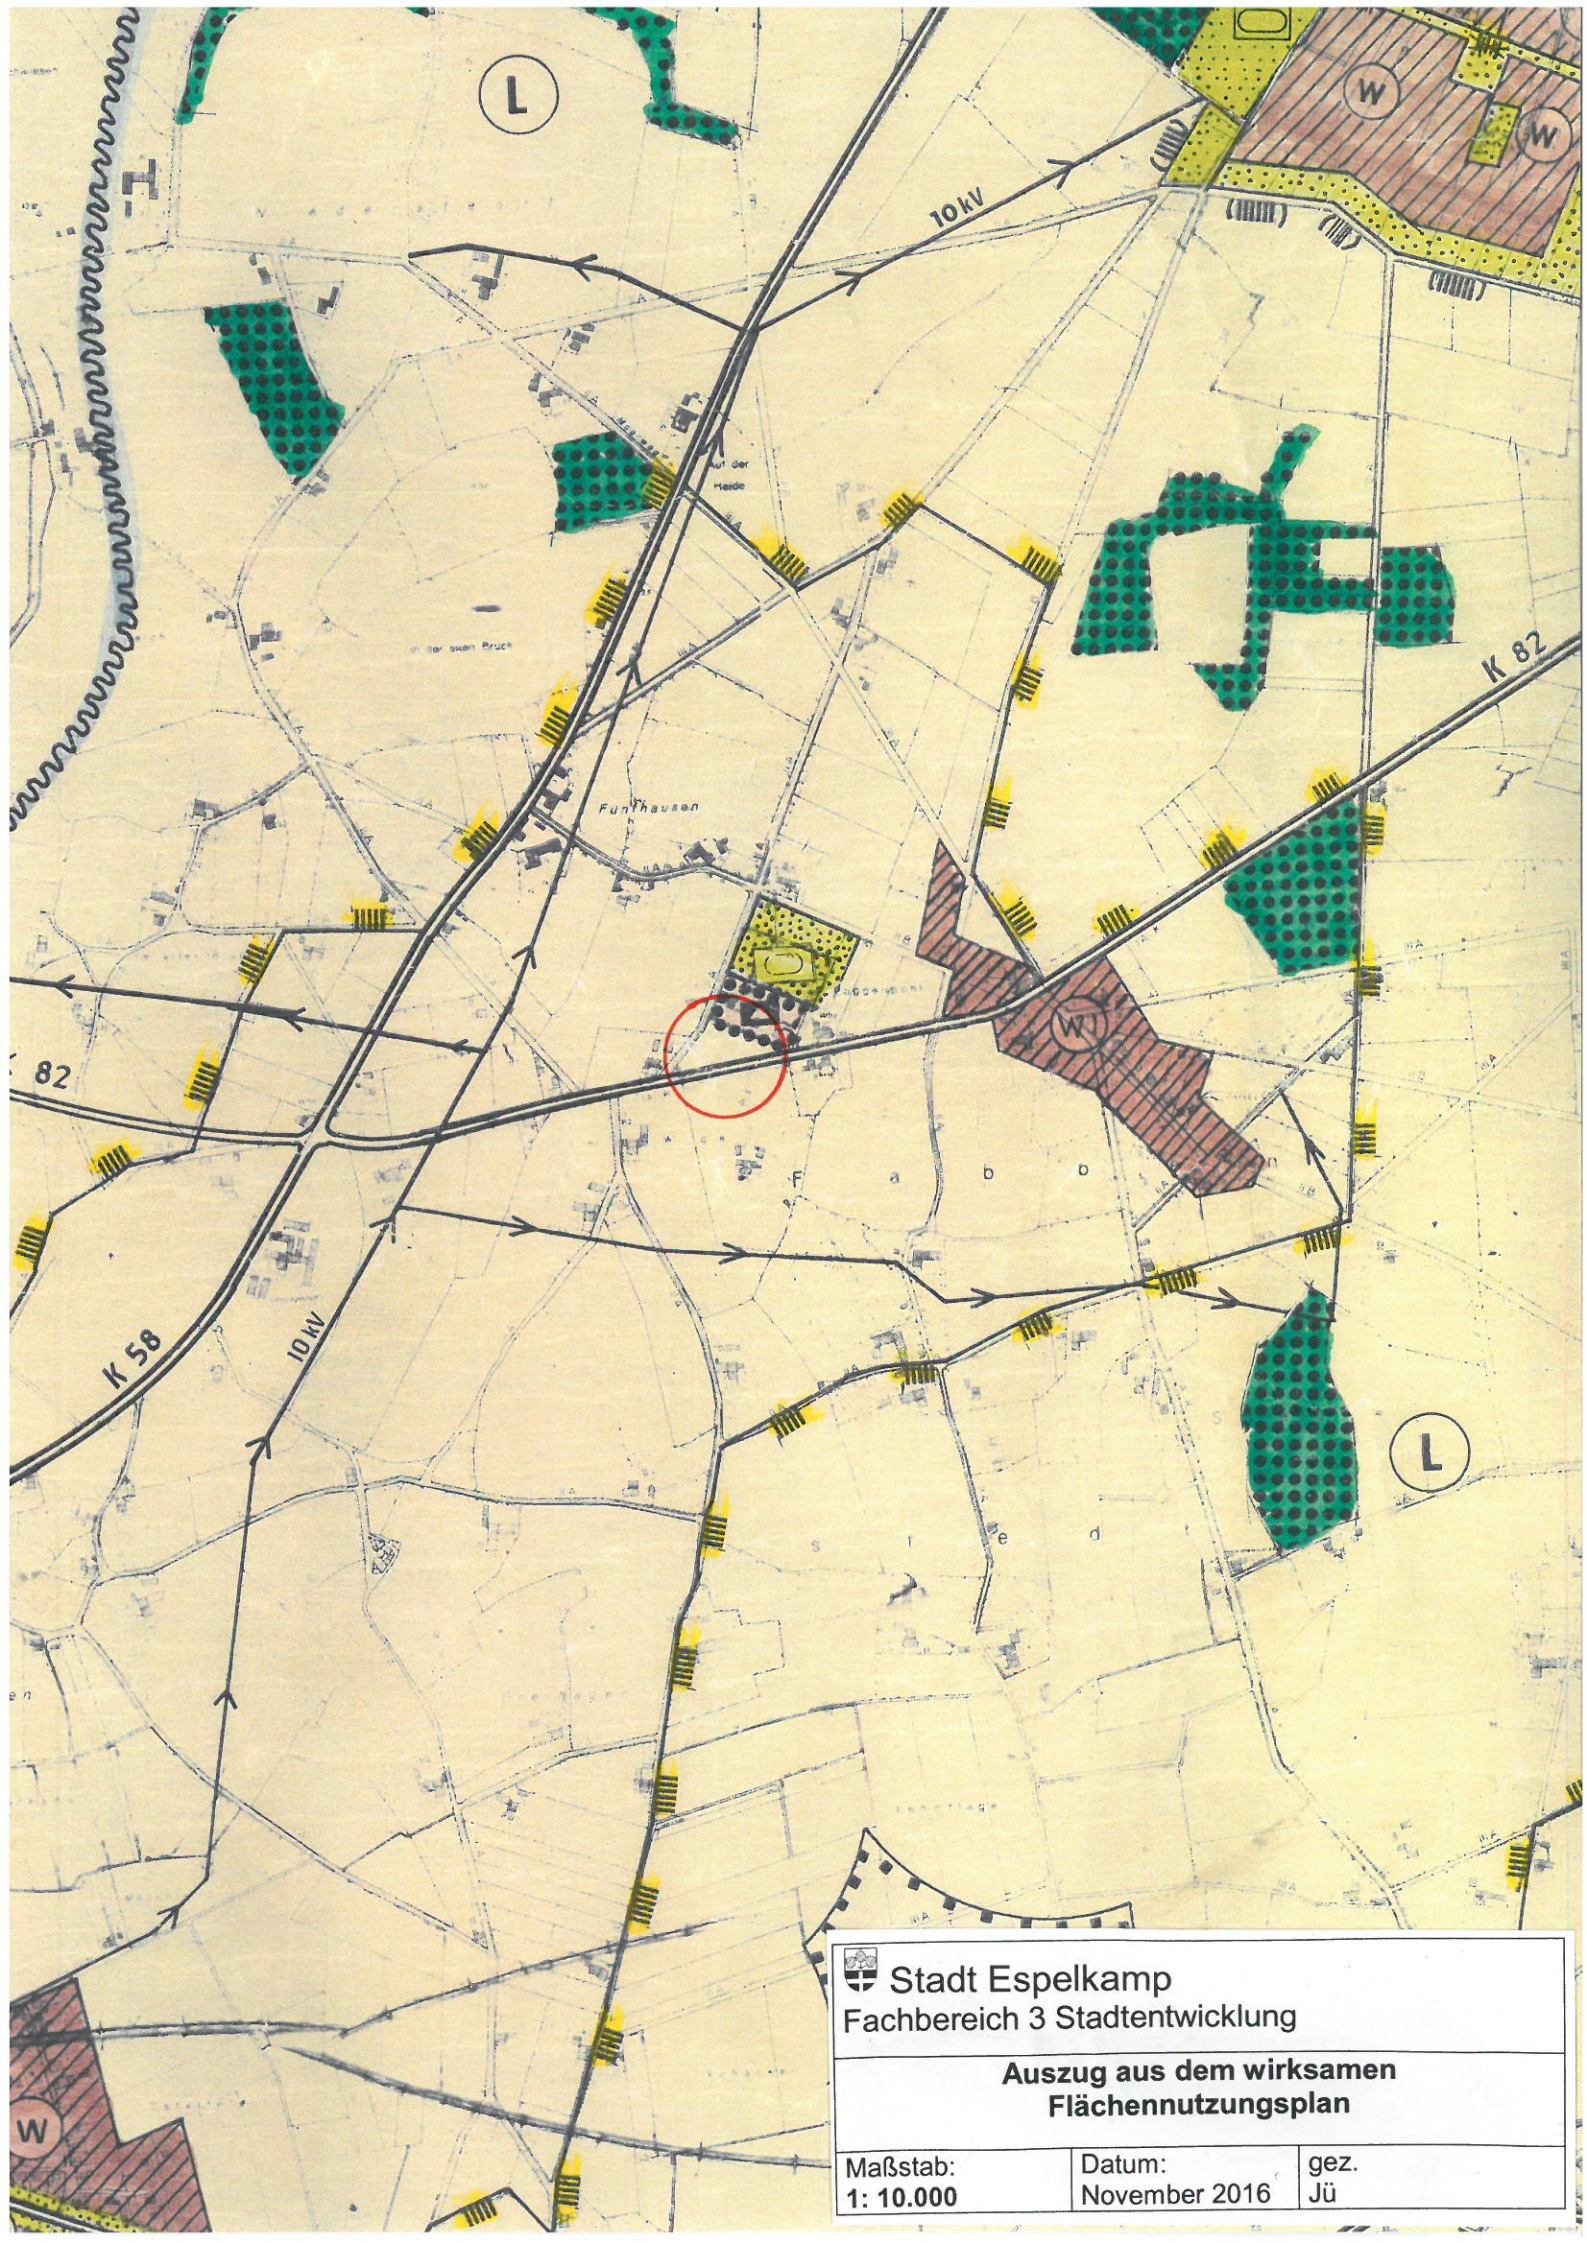

Stadt Espelkamp
Fachbereich 3 Stadtentwicklung

**Auszug aus dem wirksamen
Flächennutzungsplan**

Maßstab:
1: 10.000

Datum:
November 2016

gez.
Jü