




STADT ESPELKAMP

66. Änderung Flächennutzungsplan

M. 1 : 10000

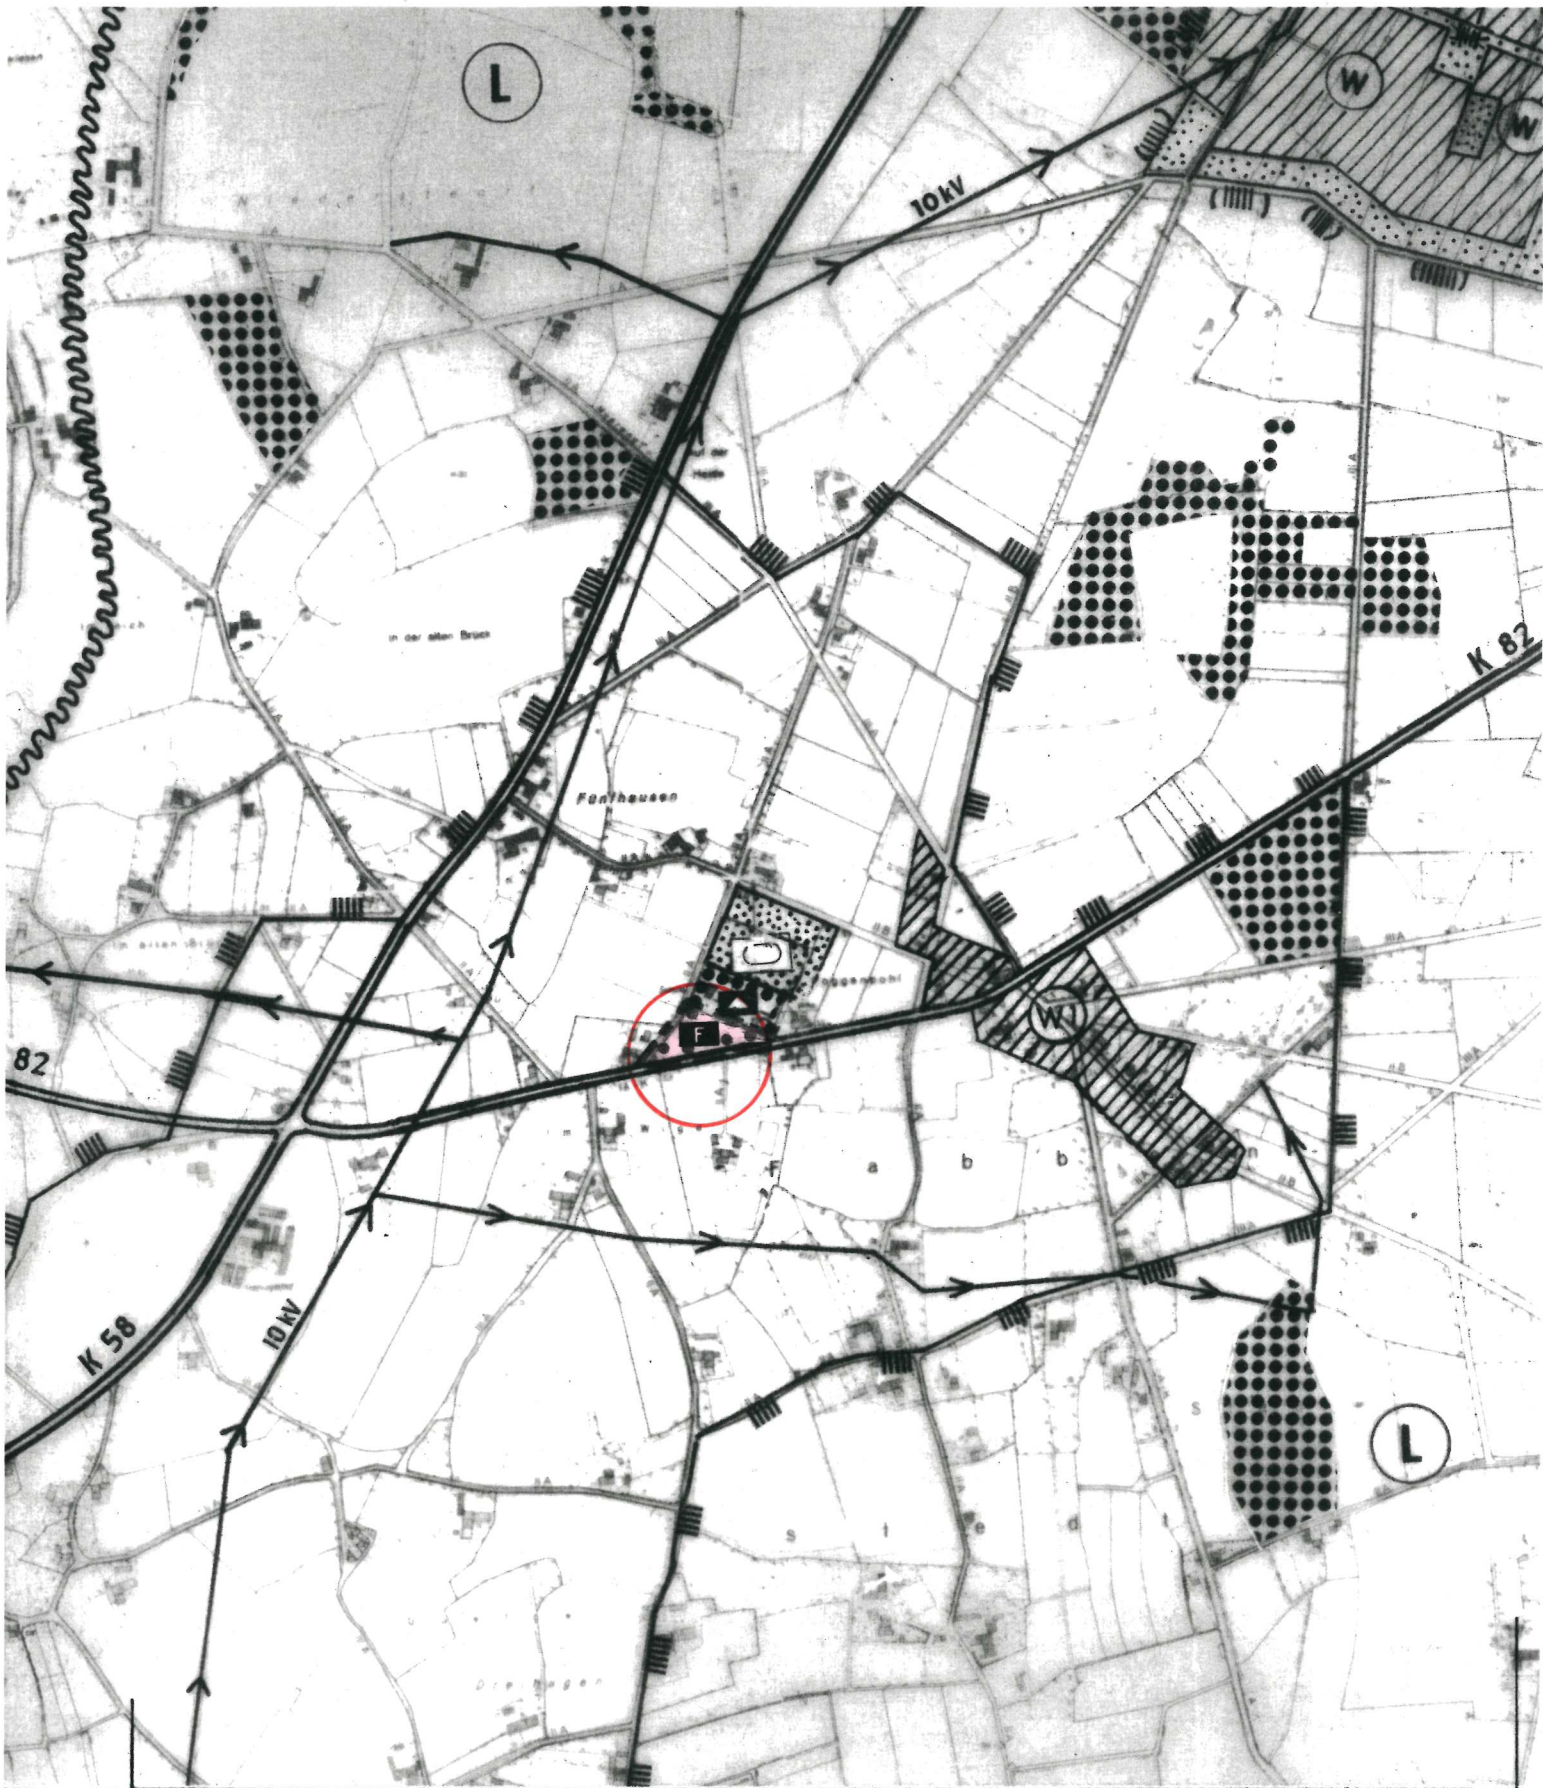

BEREICH DER 66. ÄNDERUNG



Fläche für den Gemeinbedarf (Feuerwehr)