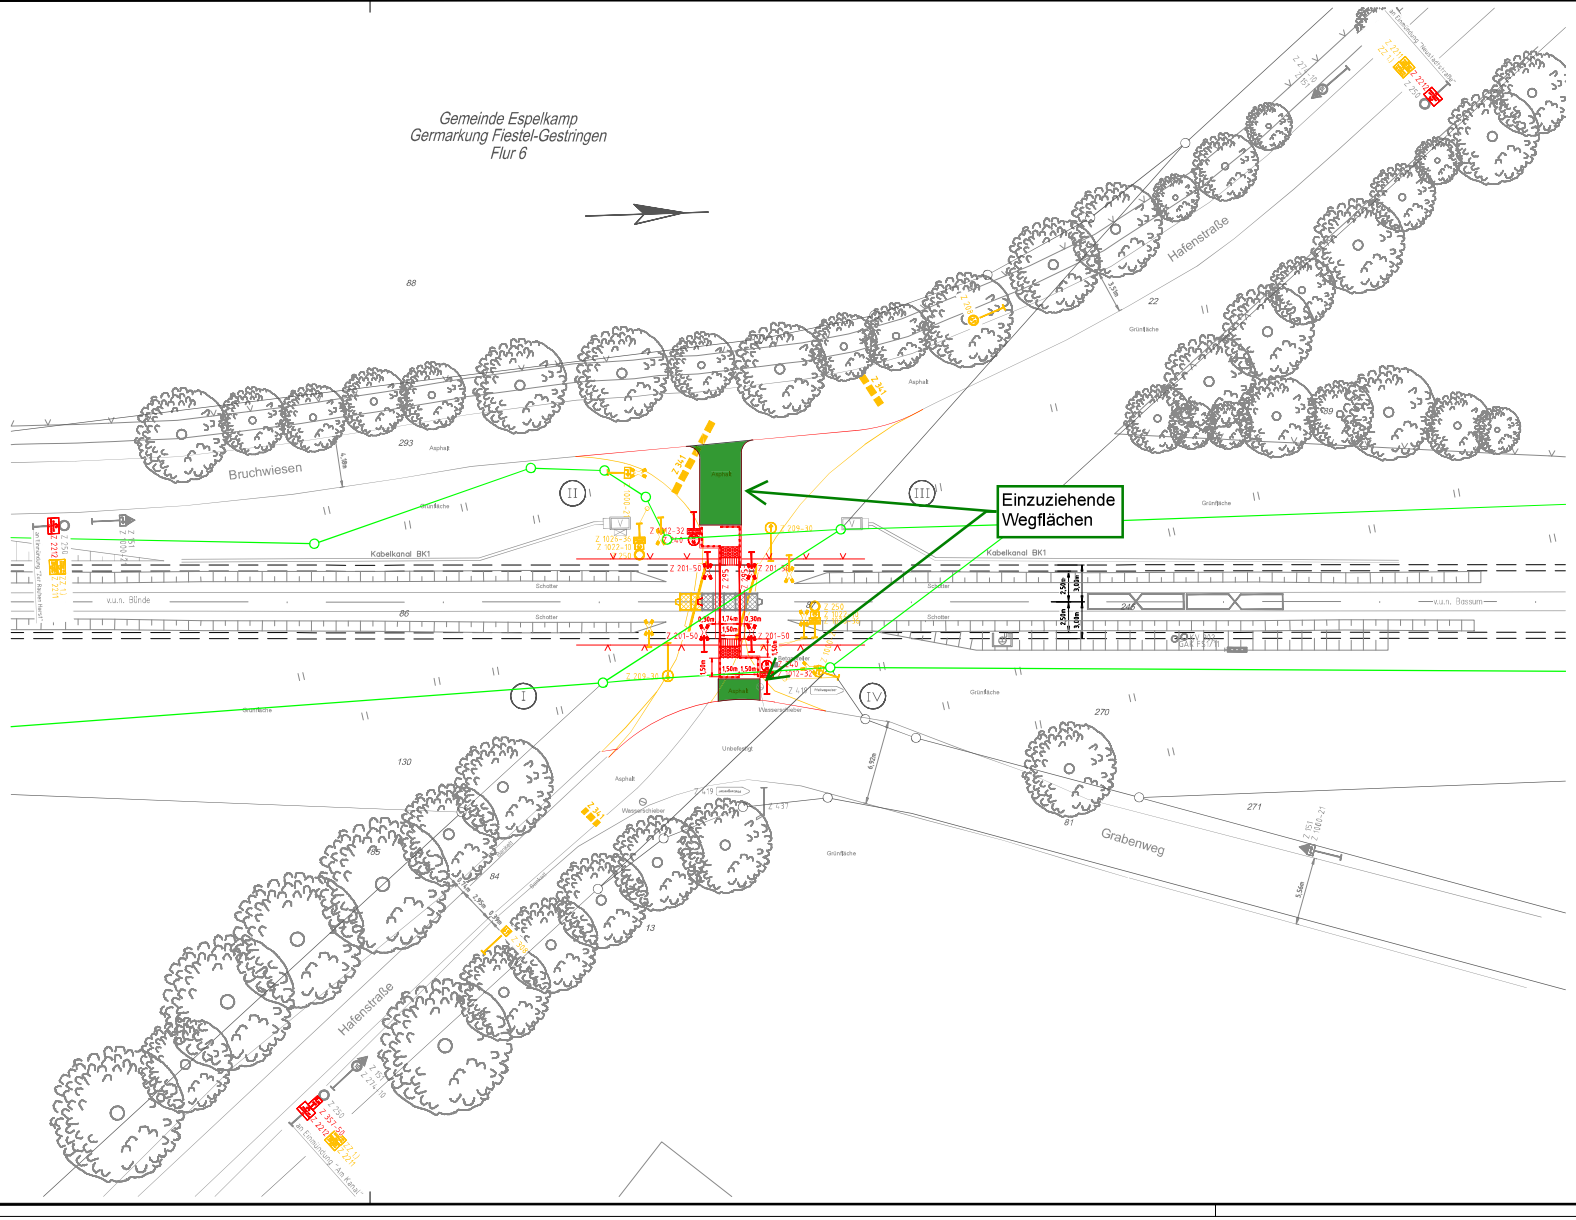


Legende:

- Bestand
- Neubau/Änderung
- Rückbau
- äußere Grenze der vorhabenträgereigenen Grundstücke
- Kreis-/ Gemeindegrenze
- Gemarkungsgrenze
- Flurgrenze
- Flurstücksgrenze
- Flurstücksnummer
- Aufmerksamkeitsfeld
- Rasengitterstein
- Zaun
- Kabelaufbauschacht
- Kabelkanal
- BÜ-Belag

Z 151	Bahnübergang
Z 201-50	Andreaskreuz, stehend
Z 208	Vorrang des Gegenverkehrs
Z 209-30	Vorgeschriebene Fahrtrichtung geradeaus
Z 240	Gemeinsamer Geh- und Radweg
Z 250	Verbot für Fahrzeuge aller Art
Z 274-10	Zulässige Höchstgeschwindigkeit 10 km/h
Z 295	Fahrstreifenbegrenzung
Z 308	Vorrang vor dem Gegenverkehr
Z 341	Wartelinie
Z 357-50	Für Radverkehr und Fußgänger durchlässige Sackgasse
Z 419	Pfeilwegweiser
Z 437	Straßennamensschild
Z 1000-21	Richtung der Gefahrstelle, rechtsweisend
Z 1012-32	Radfahrer absteigen
Z 1022-10	Radverkehr frei
Z 1026-36	Landwirtschaftlicher Verkehr frei
Z 2211	Radfahrer und landwirtsch. Verkehr frei
Z 2212	Radfahrer, Anlieger und landwirtschaftlicher Verkehr
Z Z 11	Anlieger bis Bahnübergang frei

Index:	Änderungen bzw. Ergänzungen	Name:	Datum:

Prüfvermerke

die Übereinstimmung der Zeichnung mit der Ausführung bestätigt:
für den Auftragnehmer: Ort, Datum, Unterschrift
für den Auftraggeber: Ort, Datum, Unterschrift

Freigabe zur bautechnischen Prüfung: Ort, Datum, Unterschrift
Prüfingenieur

Interoperabilität geprüft (benannte Stelle) Name / Datum / geprüft / genehmigt / Datum / geprüft / genehmigt / Datum

Eisenbahn-Bundesamt

gleichgestellt mit Prüfexemplaren: geprüft / genehmigt / Datum

Freigabe der Ausführungsunterlagen: Ort, Datum, Unterschrift (BVB)

Genehmigung zur Bauausführung: Ort, Datum, Unterschrift

Legenkizze

zur Vorlage beim EBA freigegeben:

Auftragnehmer:

Planverfasser: Dr. Graband & Partner GmbH, Efeuweg 9, 38104 Braunschweig
14.07.2025, i.A.
Datum, Unterschrift

Anlage 4
Auftrag-Nr.:

	Datum	Name
gez.	27.06.2025	Czernik
bearb.	27.06.2025	Czernik
gepr.	14.07.2025	Henneberg

Bauherr: DB InfraGO AG, Projekte BÜ Bremen/Osnabrück, I.NI-B-S-S-B, Lindemannallee 3, 30173 Hannover

Plan-Nr.:
Planart: A
Plan-Zeichen:
Blattgr.:
Einwirkungen (Lastmodelle):
Höhen- und Koordinatensystem:

Maßstab: 1:200

Kreuzungsplan Variante 1
Errichtung einer Umlaufsperre
BÜ "Hafenstraße" in Espelkamp

Projekt: **Umgestaltung Bahnübergang "Hafenstraße", Bahn-km 22,905 in Espelkamp**
Strecke: Bünde - Bassum

Bauwerksnummer			Brückennr.
Strecke	Kilometer	Kennzahl	
2982	22,905		

Rev. 01

H:\52xx\52171\05_Zeichnungen\Krp22_.._A-02.dwg