


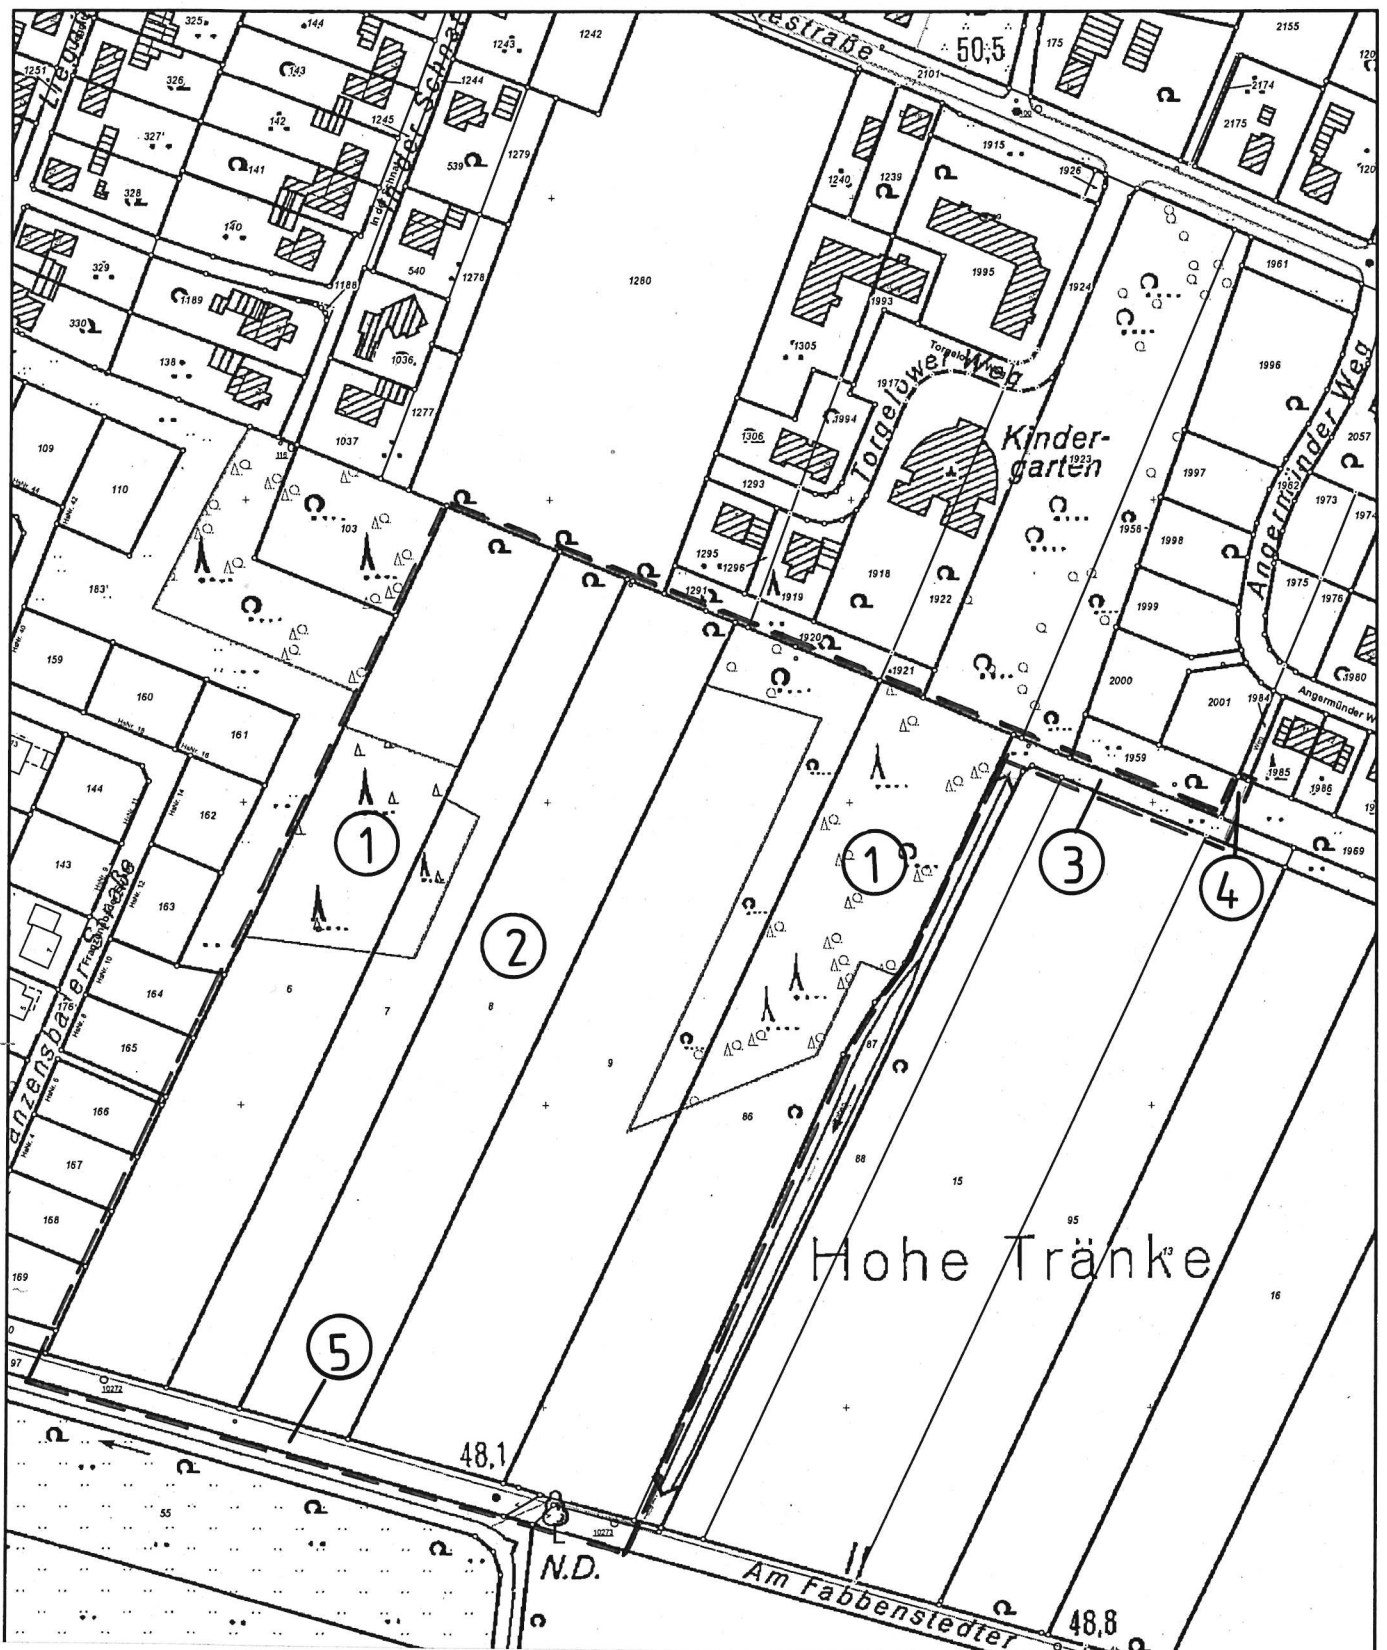

STADT ESPELKAMP

Bebauungsplan Nr. 68

„Nördlich der Straße Am Fabbenstedter Graben“

Bewertung des Ausgangszustandes

M. 1 : 2500

②

Teilflächennummern s. Tabelle A

26.07.2018 Jü.