


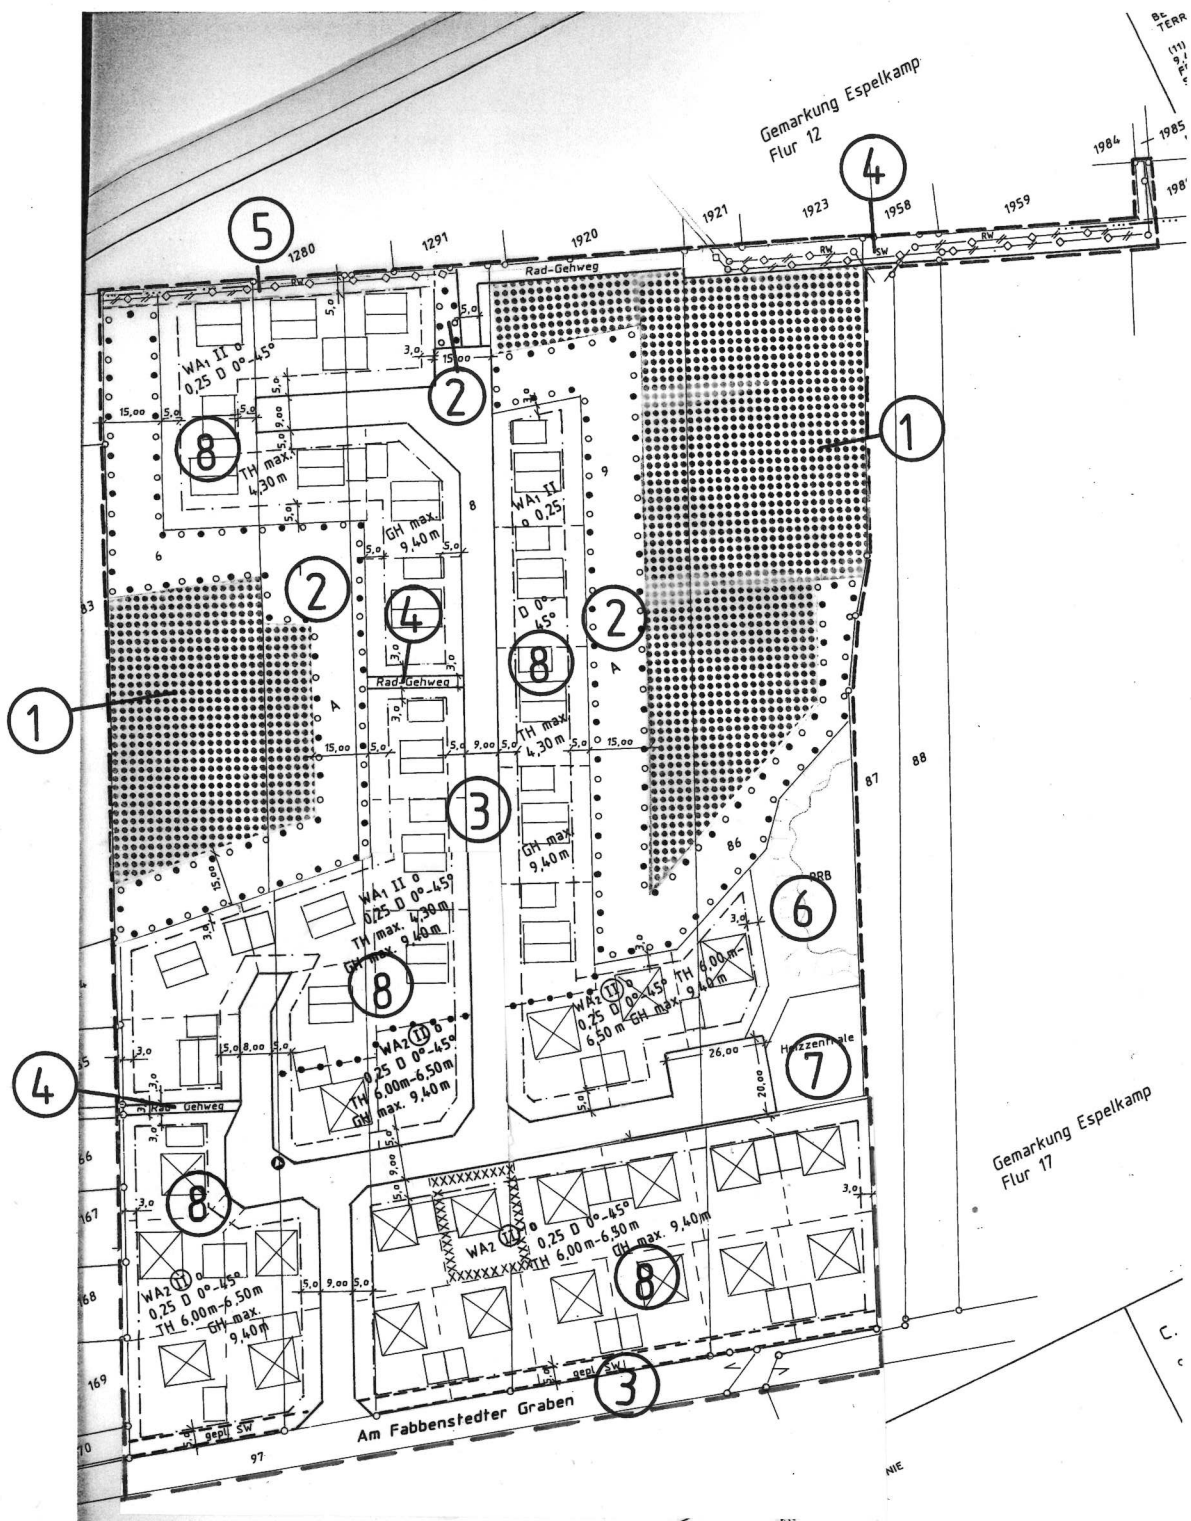

STADT ESPELKAMP

Bebauungsplan Nr. 68

„Nördlich der Straße Am Fabbenstedter Graben“

Bewertung des Plangebietes gemäß den Bebauungsplan-
festsetzungen

M. 1 : 2000

4

Teilflächennummern s. Tabelle B

13.12.2018 Jü.