


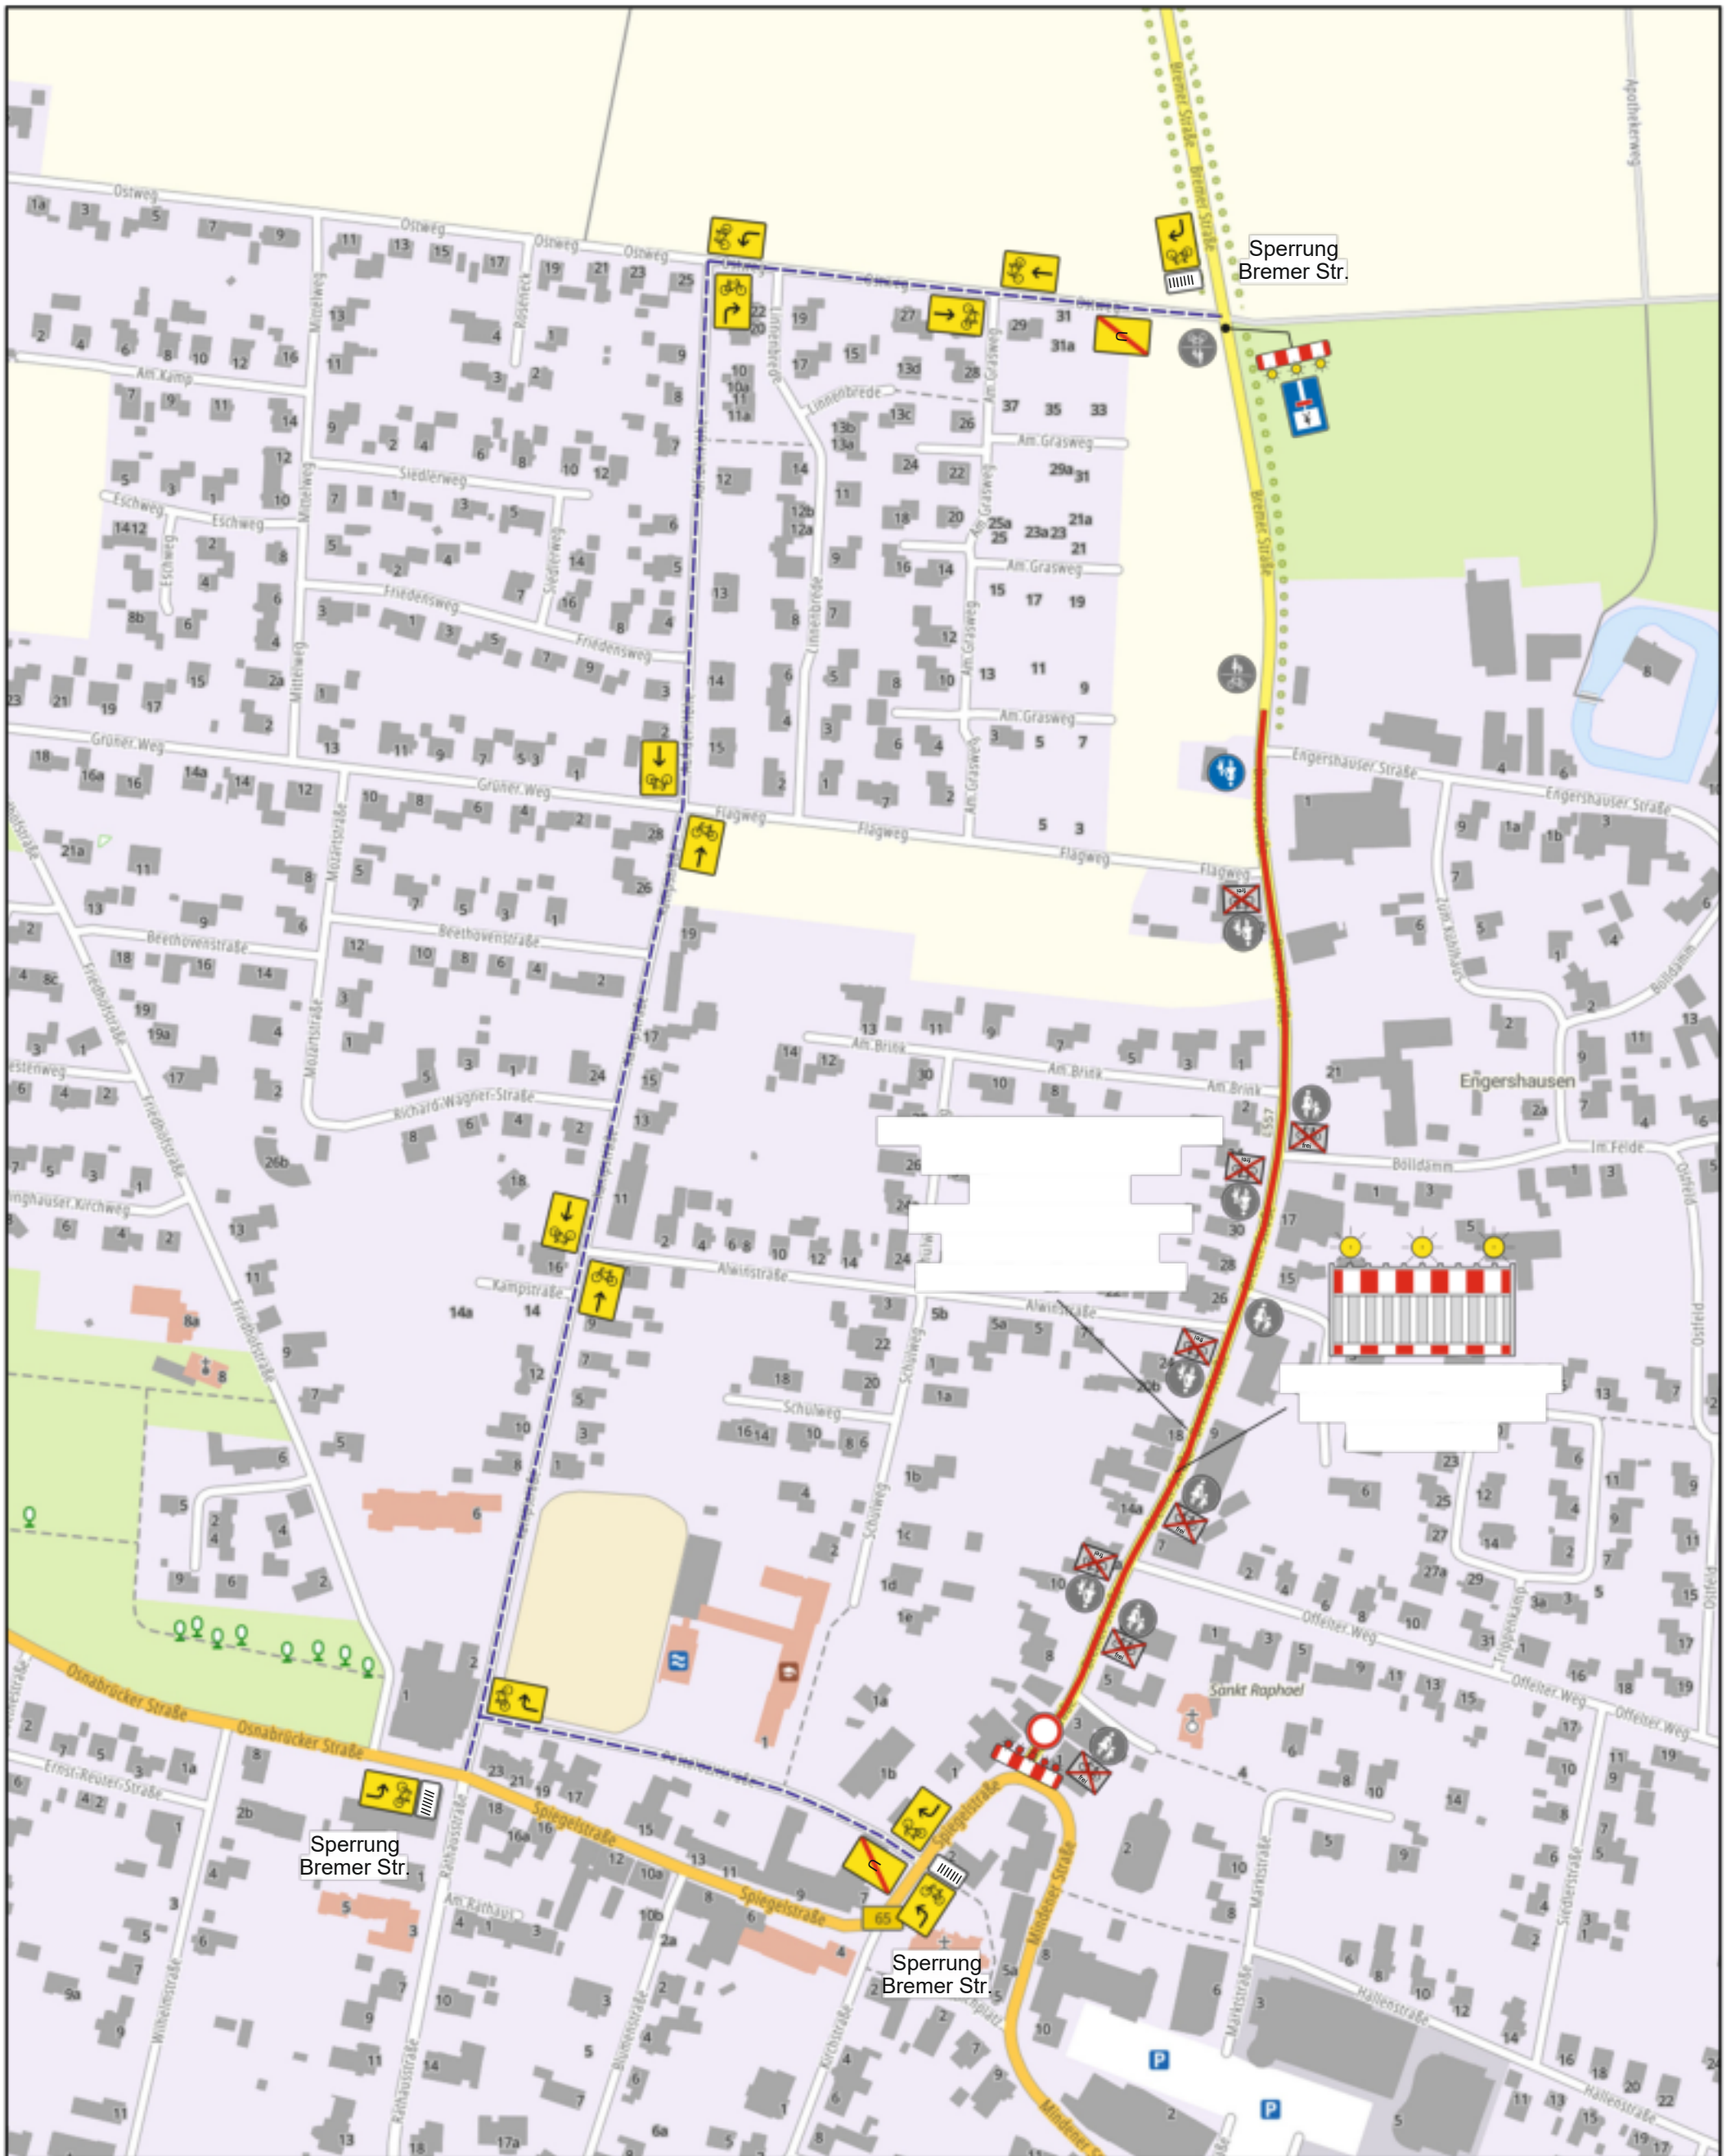

Straßen.NRW
Landesbetrieb Straßenbau Nordrhein-Westfalen

Maßstab:
1:1500