


Gemarkung Südhemmern, Flur 2, Kartengrundlage: DXF-Daten aus dem Amtlichen Liegenschaftskatasterinformationssystem (ALKIS) des Kreises Minden-Lübbecke 24.03.2025

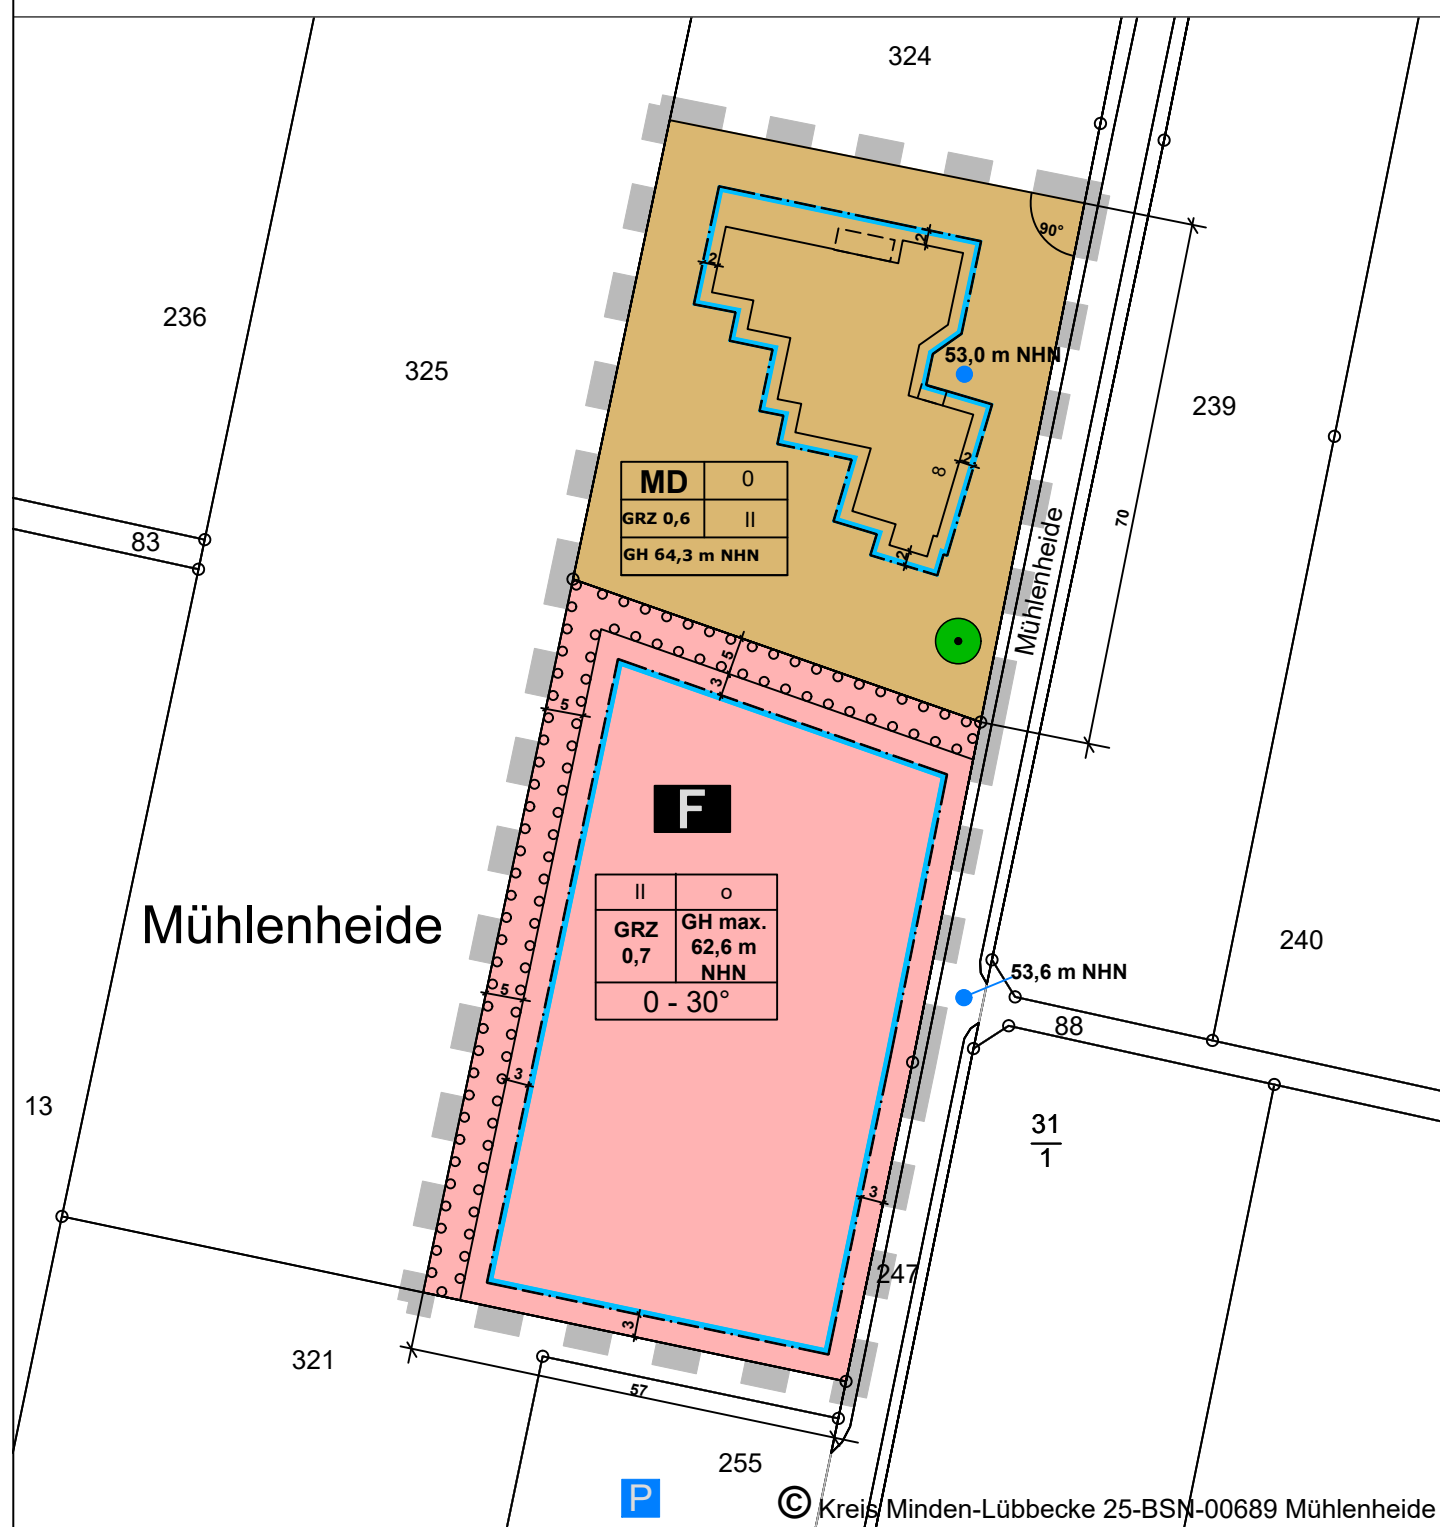

Zulässig sind

1. Wirtschaftsstellen land- und forstwirtschaftlicher Betriebe und die dazugehörigen Wohnungen und Wohngebäude,
2. Kleinsiedlungen einschließlich Wohngebäude mit entsprechenden Nutzgärten und landwirtschaftliche Nebenerwerbsstellen,
3. sonstige Wohngebäude,
4. Betriebe zur Be- und Verarbeitung und Sammlung land- und forstwirtschaftlicher Erzeugnisse,
5. Schank- und Speisewirtschaften sowie Betriebe des Beherbergungsgewerbes,
6. sonstige Gewerbebetriebe,
7. Anlagen für örtliche Verwaltungen sowie für kirchliche, kulturelle, soziale, gesundheitliche und sportliche Zwecke,

Nicht zulässig sind die nach § 5 Abs. 2 BauNVO allgemein zulässigen Nutzungen Einzelhandelsbetriebe, Gartenbaubetriebe und Tankstellen und die nach § 5 Abs. 3 ausnahmsweise zulässigen Vergnügungstätten im Sinne der § 4a Abs. 3 Nr. 2 BauNVO.

GRZ z.B. 0,7	Grundflächenzahl Die Grundflächenzahl in der Fläche für den Gemeinbedarf wird gemäß § 16 (2) BauNVO auf 0,7 festgesetzt. Eine Überschreitung der Grundflächenzahl gemäß § 19 Abs. 4 (1) BauNVO ist nicht zulässig. Die Grundflächenzahl im Dorfgebiet wird gemäß § 16 (2) BauNVO auf 0,6 festgesetzt. Eine Überschreitung der Grundflächenzahl ist gemäß § 19 Abs. 4 (1) BauNVO bis 0,8 zulässig.
-----------------	--

Mit der Eintragung II in der Nutzungsschablone sind als Höchstgrenze 2 Vollgeschosse zulässig. Als Vollgeschosse gelten die Geschosse, die in der Landesbauordnung des Landes Nordrhein-Westfalen § 2 Abs. 6 als Vollgeschosse beschrieben sind.

64 m NHN Angabe der maximalen Bauhöhe

Die maximale Höhe der baulichen Anlagen wird als NHN Höhe angegeben. Die maximale zulässige Gebäudehöhe (Oberkante Gebäude) beträgt in der Fläche für den Gemeinbedarf 62,6 m NHN. Dies entspricht einer maximalen Gebäudehöhe von ca. 9 m bezogen auf den Geländehöhepunkt von 53,6 m NHN.

Die maximale zulässige Gebäudehöhe (Oberkante Gebäude) beträgt im Dorfgebiet 64,3 m NHN. Bezogen auf den Geländehöhepunkt von 53,0 m NHN entspricht dies einer maximalen Gebäudehöhe von ca. 11 m.

Als oberer Abschluss (= max. zulässige Höhe) gilt je nach Dachform: bei geneigten Dächern die Oberkante First, bei Flachdächern der oberste Abschluss der Wand (Attika).

Die Überschreitung der festgesetzten Gebäudeoberkante durch erforderliche technische Aufbauten wie Schornsteine und Lüftungsanlagen um bis zu 1 m ist zulässig.

o	<p>Offene Bauweise</p> <p>Entsprechend § 22 BauNVO wird im gesamten Geltungsbereich des Bebauungsplanes die offene Bauweise festgelegt.</p>
---	--

Die überbaubaren Grundstücksflächen sind gemäß § 9 (1) Nr. 2 BauGB durch Baugrenzen gem. § 23 (1) und § 3 BauNVO festgesetzt. Gebäude und Gebäudeteile dürfen die Baugrenze gemäß § 23 (3) BauNVO nicht überschreiten. Ein Vortreten von Gebäudeteilen in geringfügigem Ausmaß kann zugelassen werden. Nebengebäude (z.B. Trafostationen) können auch außerhalb der Baugrenze gebaut werden.

Grauweide (<i>Salix cinerea</i>)	Hunds-Rose (<i>Rosa canina</i>)
Kornelkirsche (<i>Cornus mas</i>)	Liguster (<i>Ligustrum vulgare</i>)
Pfaffenhütchen (<i>Euonymus europaeus</i>)	Roter Hartriegel (<i>Cornus sanguinea</i>)
Salweide (<i>Salix caprea</i>)	Schlehe (<i>Prunus spinosa</i>)
Schw. Holunder (<i>Sambucus nigra</i>)	Traubenkirsche (<i>Prunus padus</i>)

 Erhalt der Eiche

Hinweis: Auch bei wasserdurchlässigen konzipierten Pflasterbefestigungen ist davon auszugehen, dass starke Regenspenden wie die Bemessungsregenspende von 270 l/s je q nicht dauerhafter durch die Pflasterfläche versickert werden können. Daher sollte im Hinblick auf derartige Regeneignisse ein oberflächiger Abfluss von der Pflasterfläche und eine Zuführung des Wassers in Entwässerungseinrichtungen (z.B. seitliche Versickerungseinrichtungen) vorgesehen werden. Für die Bemessung dieser Anlagen sollte von einem anrechenbaren Abflussbeiwert von 0,5 ausgegangen werden. Die Bemessung der Entwässerungseinrichtungen erfolgt somit lediglich für eine auf den halben Wert reduzierte Bemessungsregenspende.

Die nicht überbaubaren Flächen der Grundstücke sind wasseraufnahmefähig zu belassen, als Grünflächen anzulegen und gärtnerisch zu unterhalten.
Nicht überbaubare Flächen dürfen nicht als Arbeits- oder Lagerflächen benutzt werden.
Die Anlage von Kies- oder Steinflächen auf den nicht überbaubaren Flächen ist unzulässig.

Zur Vermeidung von beleuchtungsbedingten Beeinträchtigungen der Tierwelt sind für die Außenbeleuchtung abgeschirmte Leuchten mit geschlossenen Gehäusen und insektenverträglichen Leuchtmitteln (z. B. LED mit warmweißer Lichtfarbe) zu verwenden.

Leuchten sind möglichst niedrig anzubringen und nach unten auszurichten. Eine Strahlwirkung nach oben und in der angrenzenden Gehölzbestand ist unbedingt zu vermeiden.

Auf PKW-Stellplatzanlagen ist je 6 Stellplätze ein hochstämmiger Laubbäum (3xv., mit Ballen, StU mind. 12-14 cm) gemäß der oben stehenden Pflanzenauswahlliste zu pflanzen. Die Anpflanzungen sind über die Stellplatzanlage verteilt anzupflanzen, dauerhaft, zu pflegen, zu erhalten bzw. bei Abgang zu ersetzen. Je Einzelbaum ist eine offene Vegetationsfläche von mindestens 12,00 m² vorzusehen. Die Bäume sind nahe der Stellplatzanlage zu pflanzen. Die Baumscheiben sind gegen Überfahren zu schützen. Die Pflanzmaßnahmen sind spätestens in der Pflanzperiode nach Fertigstellung der Stellplatzanlagen durchzuführen.

Eingrifflicher Weißdorn (<i>Crataegus monogyna</i>)	Faulbaum (<i>Frangula alnus</i>)
Gewöhnliche Hasel (<i>Corylus avellana</i>)	Gem. Schneeball (<i>Viburnum opulus</i>)
Grauweide (<i>Salix cinerea</i>)	Hunds-Rose (<i>Rosa canina</i>)
Kornelkirsche (<i>Cornus mas</i>)	Liguster (<i>Ligustrum vulgare</i>)
Pfaffenhütchen (<i>Euonymus europaeus</i>)	Roter Hartriegel (<i>Cornus sanguinea</i>)
Salweide (<i>Salix caprea</i>)	Schlehe (<i>Prunus spinosa</i>)
Schw. Holunder (<i>Sambucus nigra</i>)	Traubenkirsche (<i>Prunus padus</i>)

In der Fläche für den Gemeinbedarf sind Flachdächer und geneigte Dächer mit einer Neigung von 0° bis 30° zulässig. Dächer mit einer Dachneigung von 0-10° sind zu begrünen. Auf Dächern mit einer Dachneigung von 10 bis 20° sind weitestmöglich Solarmodule anzubringen.

Das anfallende Niederschlagswasser ist zurückzuhalten und zur Teilversickerung zu bringen oder zur Bewässerung von Pflanzen und sonstigen Grünflächen zu nutzen. Dies ist in der Baugenehmigung zu klären. Die Regelungen des Landeswassergesetzes NRW (LWG) sind zu beachten.

Garagen, Carports und sonstige Nebenanlagen müssen einen Abstand von 5 m zu öffentlichen Verkehrsflächen einhalten. Nicht überdachte Stellplätze sind auch innerhalb eines 3 m - Abstandes zulässig.

Verstöße gegen die gemäß § 86 BauO NW im Bebauungsplan vorgenommenen Festsetzungen über die äußere Gestaltung baulicher Anlagen werden gemäß § 84 (1) BauO NW als Ordnungswidrigkeit geahndet.

Gegenüber Ackerflächen sind die Abstände zu verdoppeln bis auf maximal 6 m.

Auch bei ordnungsgemäßer Bewirtschaftung der angrenzenden landwirtschaftlichen Flächen kann es zu Beeinträchtigungen durch Gerüche, Lärm und Staub zu ungünstigen Zeiten kommen kann. Diese jedoch nicht zu ungesunden Wohnverhältnissen führen. Sie sind als ortsübliche Vorbelastung hinzunehmen.

LandesnaturaSchutzgesetz - (LNatSchG NRW) vom 15. November 2016, zuletzt
geändert durch Artikel 3 Absatz 16 des Gesetzes vom 11. März 2025 (GV. NRW. S.
288)

[illegible]

Verfahrensstand:
Satzungsbeschluss

Bestandteil dieses Bebauungsplanes sind
die Planzeichnung (Teil A) und
die textlichen Festsetzungen (Teil B)
Beigefügt ist eine Begründung (Teil C)