


Geltungsbereich der 47. Änderung des Flächennutzungsplanes der Gemeinde Hüllhorst und des Bebauungsplanes Nr. 54 "Freiflächenphotovoltaikanlage Meyer Holsen"

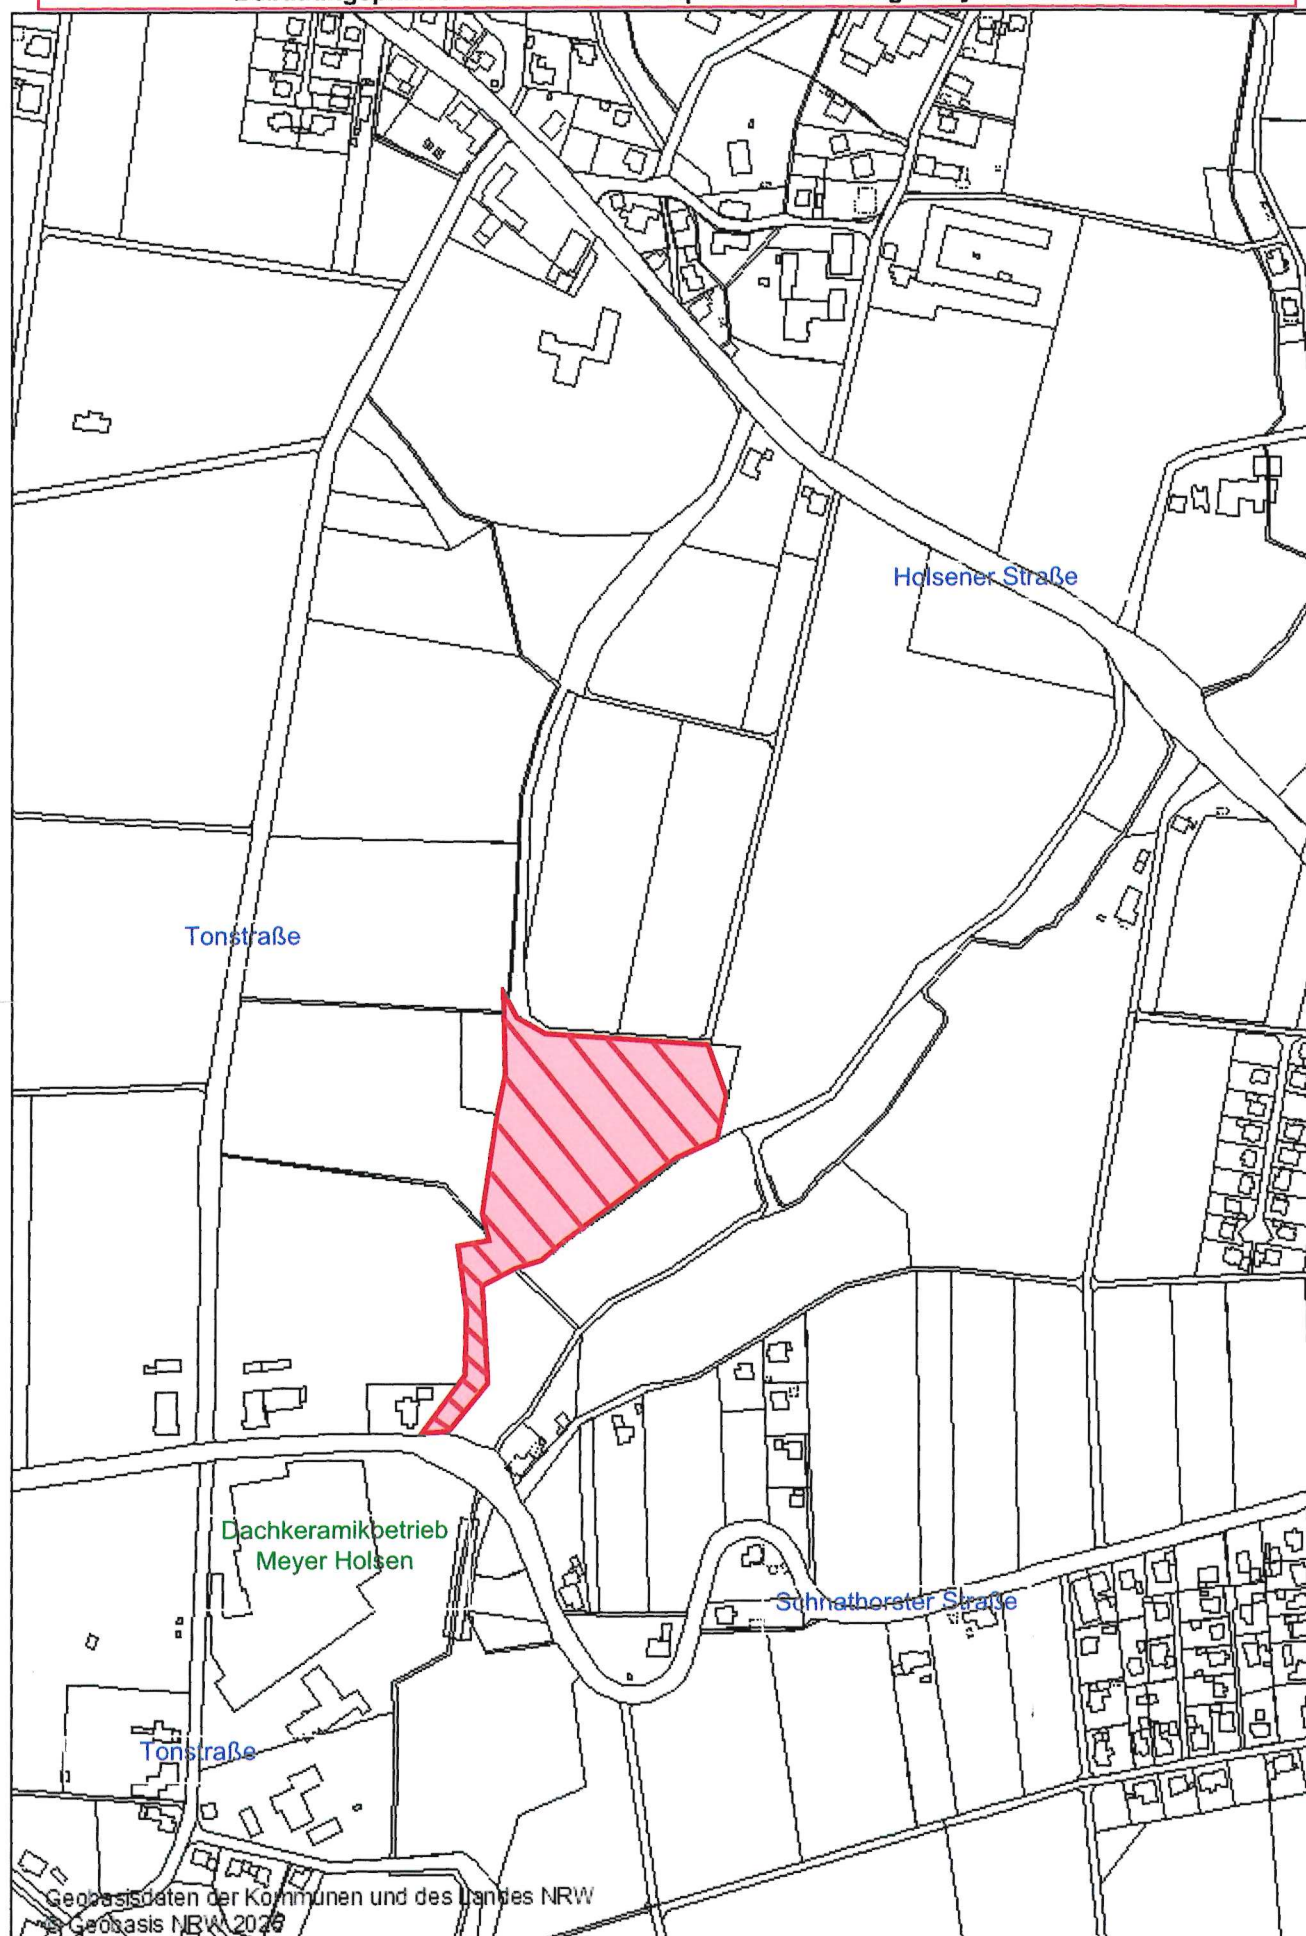

Geobasisdaten der Kommunen und des Landes NRW
© Geobasis NRW 2023

Erstellt für Maßstab 1:5.000

Erstellungsdatum 23.10.2025



Geltungsbereich der 47. Änderung des Flächennutzungsplanes der Gemeinde Hüllhorst und des Bebauungsplanes Nr. 54 "Freiflächenphotovoltaikanlage Meyer Holsen"